

SCHEDA RADIATORI

MATERIALE	POTENZA TERMICA W/40°C W/40°C	TIPO	H mm	L mm	CONTENUTO D'ACQUA (litri)	PRESSIONE MAX. DI ESERCIZIO bar
GHSA	45,6	114	3	881	94	0,85
GHSA	58	145	4	881	128	1,07
GHSA	70,4	178	5	881	162	1,33
GHSA	58	145	3	871	94	0,90
GHSA	72,8	182	4	871	128	1,34
GHSA	87,2	218	5	871	162	1,70

N.B.: LE DIMENSIONI E LE PRESSIONI DEGLI ELEMENTI TERMINALI DI RISCALDAMENTO SONO DA CONSERVARE E NON SONO PERMESSI ALCUNI CAMBIAMENTI NELLA REALIZZAZIONE DEL PROGETTO COSTRUTTIVO. DONNA DIMENSIONI DEI RADIATORI E DIMENSIONI DEI RISCALDAMENTI IN BASE ALLE SPECIFICHE CARATTERISTICHE FORNITE DAI COSTRUTTORI DEI RADIATORI TERMINALI.

ISOLAMENTO DELLE RETI DI DISTRIBUZIONE DEL CALORE


CONDUTTIVITA' TERMICA (W/M °C)	DIAMETRO ESTERNO DELLA TUBAZIONE									
	< 20	DA 20 A 39	DA 40 A 59	DA 60 A 79	DA 80 A 99	> 100				
0,036	17	25	34	43	47	52				
0,038	18	28	37	46	51	56				
0,040	20	30	40	50	55	60				
0,042	22	32	43	54	59	64				
0,044	24	35	46	58	63	69				
0,046	26	38	50	62	68	74				
0,048	28	41	54	66	72	79				
0,050	30	44	58	71	77	84				

N.B.: I RIVESTIMENTI VERTICALI ALL'INTERNO DEL RISCALDAMENTO TERMICO MULTIFAMILIARE PER 0,5 W/M² DEVONO ESSERE REALIZZATI CON I RIVESTIMENTI TIPO A O I ISOLAMENTI TERMICI DELLE TUBAZIONI IN CENTRALE E DELLE TUBAZIONI A VISTA DEVONO ESSERE RIVESTITI CON LAMIERINO DI ALLUMINIO SPESORE 0,8 mm

SCHEDA VENTILCONVERTORI (v media)

RIF.	TIPO	POT. RISCALDAMENTO TIPICA TIPICA W	POT. RISCALDAMENTO SINGOLA W	POT. TERMICA W	PORTATA ACQUA (V media) M ³ /h	POTENZA ELETTRICA W	DATI ELETTRICI V/M/Hz
FC.1	VERTECALE	2.085	1.340	2.590	350	44	220V/1V/50Hz
FC.2	VERTECALE	2.880	2.115	3.875	480	57	220V/1V/50Hz
FC.3	VERTECALE	3.840	2.790	4.520	600	67	220V/1V/50Hz
FC.4	VERTECALE	4.800	3.510	6.000	720	82	220V/1V/50Hz
FC.5	VERTECALE	5.500	4.250	7.430	930	106	220V/1V/50Hz
FC.6	VERTECALE	7.140	5.390	9.980	1.120	131	220V/1V/50Hz


PRESSIONI RIFERITE ALLE CONDIZIONI: "CONDIZIONE A" - "CONDIZIONE B" - "CONDIZIONE C" - "CONDIZIONE D" - "CONDIZIONE E" - "CONDIZIONE F" - "CONDIZIONE G" - "CONDIZIONE H" - "CONDIZIONE I" - "CONDIZIONE J" - "CONDIZIONE K" - "CONDIZIONE L" - "CONDIZIONE M" - "CONDIZIONE N" - "CONDIZIONE O" - "CONDIZIONE P" - "CONDIZIONE Q" - "CONDIZIONE R" - "CONDIZIONE S" - "CONDIZIONE T" - "CONDIZIONE U" - "CONDIZIONE V" - "CONDIZIONE W" - "CONDIZIONE X" - "CONDIZIONE Y" - "CONDIZIONE Z" - "CONDIZIONE AA" - "CONDIZIONE AB" - "CONDIZIONE AC" - "CONDIZIONE AD" - "CONDIZIONE AE" - "CONDIZIONE AF" - "CONDIZIONE AG" - "CONDIZIONE AH" - "CONDIZIONE AI" - "CONDIZIONE AJ" - "CONDIZIONE AK" - "CONDIZIONE AL" - "CONDIZIONE AM" - "CONDIZIONE AN" - "CONDIZIONE AO" - "CONDIZIONE AP" - "CONDIZIONE AQ" - "CONDIZIONE AR" - "CONDIZIONE AS" - "CONDIZIONE AT" - "CONDIZIONE AU" - "CONDIZIONE AV" - "CONDIZIONE AW" - "CONDIZIONE AX" - "CONDIZIONE AY" - "CONDIZIONE AZ" - "CONDIZIONE BA" - "CONDIZIONE BB" - "CONDIZIONE BC" - "CONDIZIONE BD" - "CONDIZIONE BE" - "CONDIZIONE BF" - "CONDIZIONE BG" - "CONDIZIONE BH" - "CONDIZIONE BI" - "CONDIZIONE BJ" - "CONDIZIONE BK" - "CONDIZIONE BL" - "CONDIZIONE BM" - "CONDIZIONE BN" - "CONDIZIONE BO" - "CONDIZIONE BP" - "CONDIZIONE BQ" - "CONDIZIONE BR" - "CONDIZIONE BS" - "CONDIZIONE BT" - "CONDIZIONE BU" - "CONDIZIONE BV" - "CONDIZIONE BW" - "CONDIZIONE BX" - "CONDIZIONE 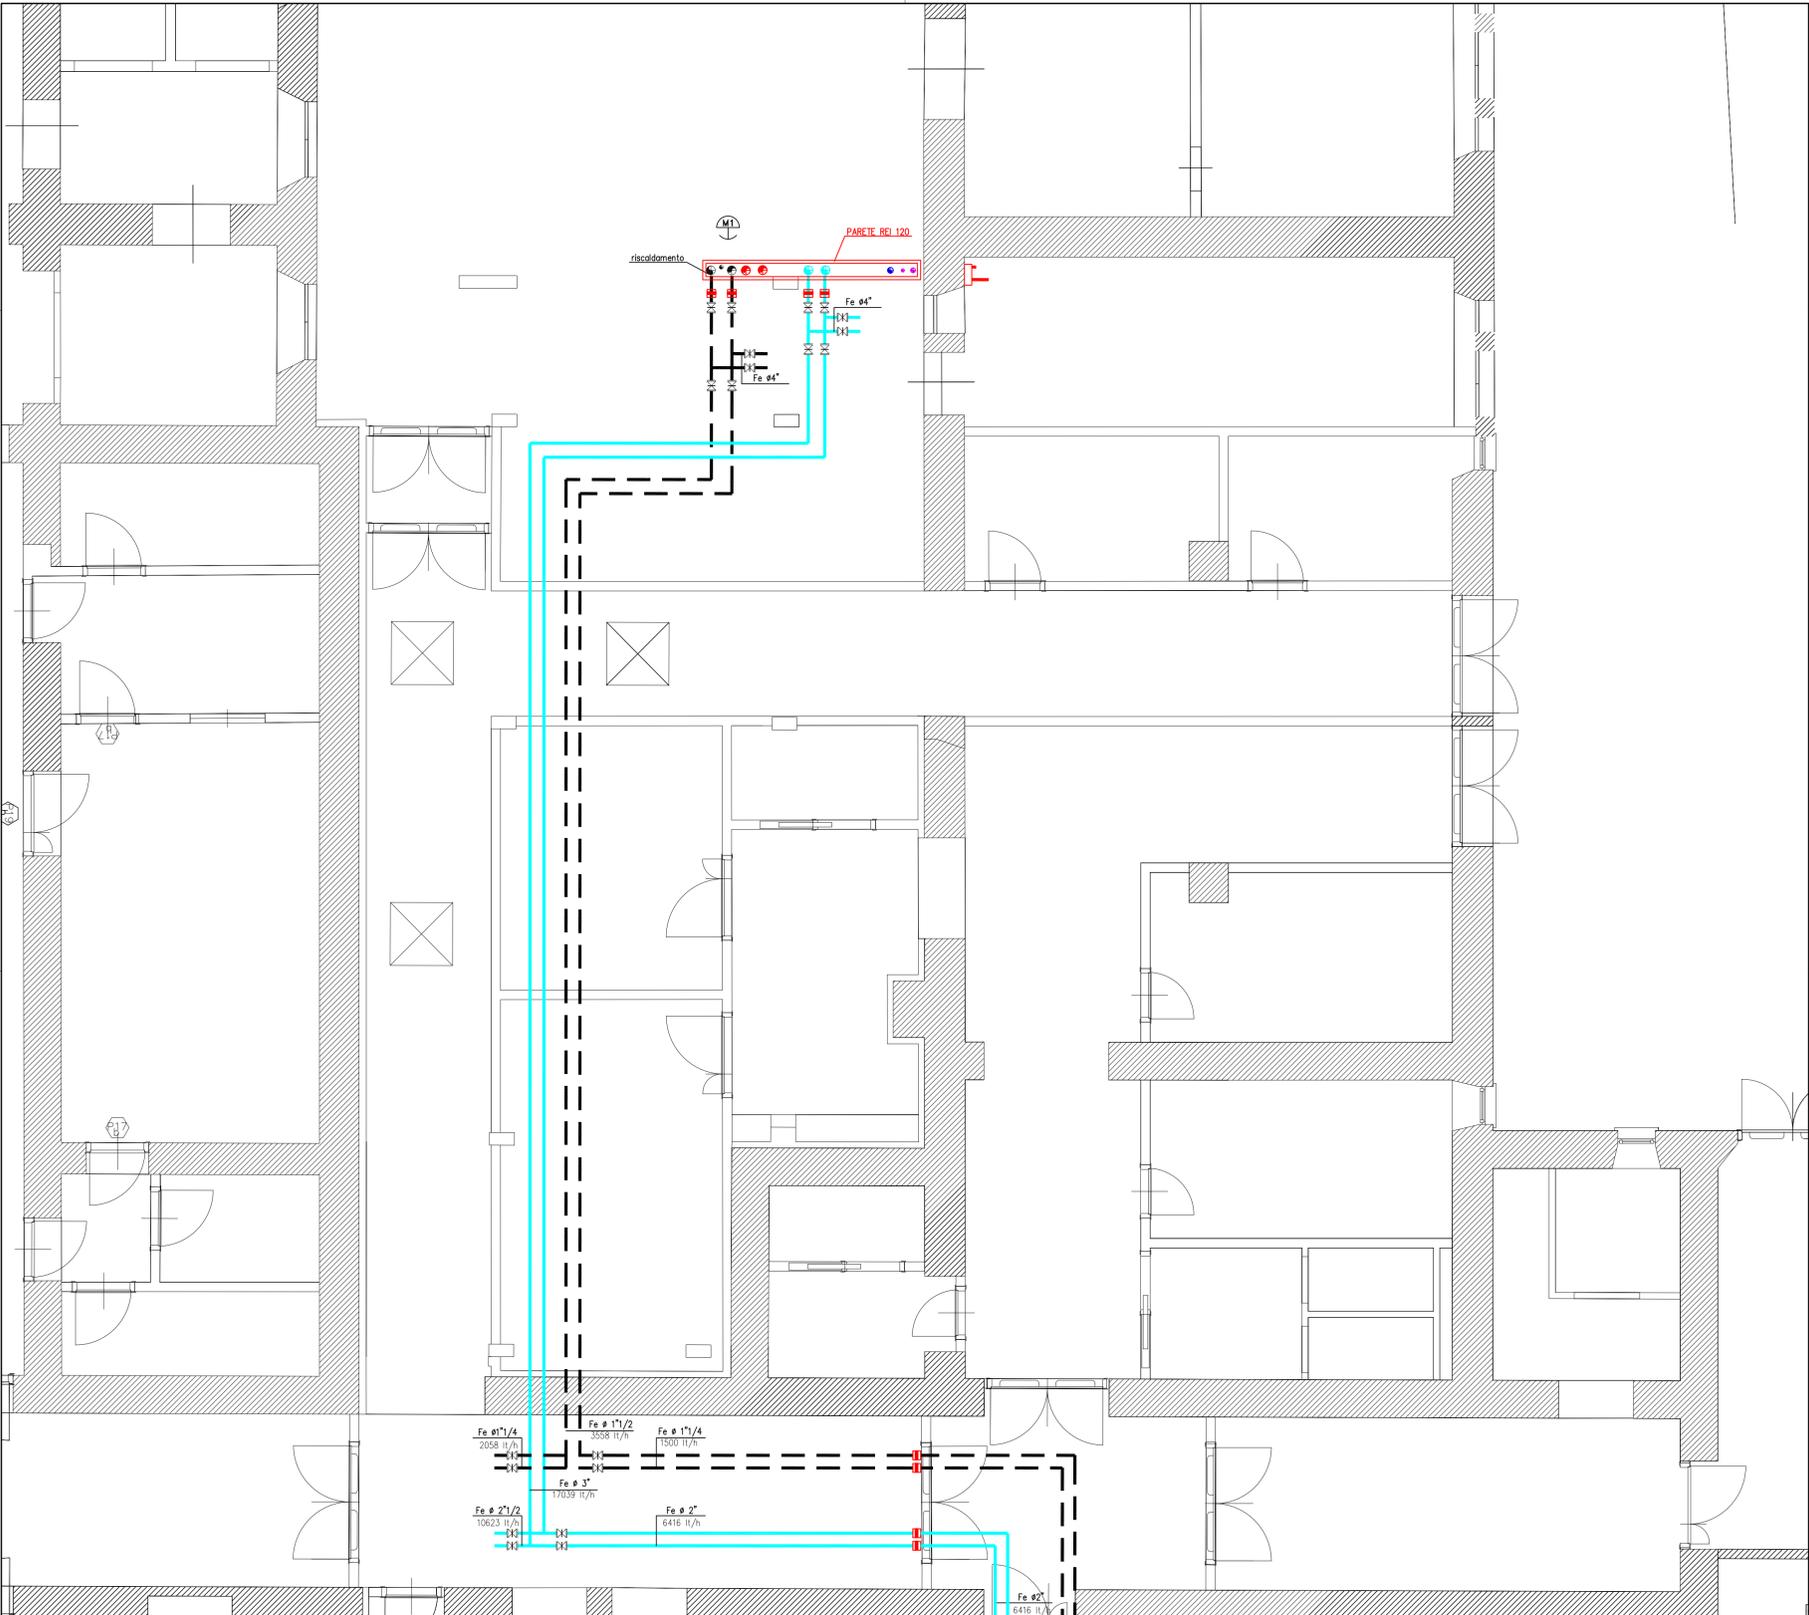

LEGENDA

RIF.	DESCRIZIONE	RIF.	DESCRIZIONE
---	TUBAZIONI ISOLATE A VISTA A SOFFITTO	MA	TUBAZIONI RETE GAS
---	RETE RISCALDAMENTO (freddo e caldo)	MA	COLONNE MONTINI
---	TUBAZIONI ISOLATE A VISTA A SOFFITTO	MA	COLLETTORI
---	RETE RISCALDAMENTO (freddo e caldo)	MA	COLLETTORI
---	RETE RISCALDAMENTO (freddo e caldo)	MA	COLLETTORI
---	TUBAZIONI SCAMBIO CONDENSATI A SOFFITTO FC 405	TA	TERMOSTATO AMBIENTE
---	TUBAZIONI ISOLATE A PAVIMENTO		
---	RETE RISCALDAMENTO (freddo e caldo)		
---	RADIATORI IN CHISA A PIORRE		
---	FC VENTILCONVERTORE VERTICALE A PARETE		
---	FS VENTILCONVERTORE A SOFFITTO TIPO "CASSETTE"		

ABBREVIAZIONI
 FC VENTILCONVERTORE VERTICALE A PARETE
 FS VENTILCONVERTORE A SOFFITTO TIPO "CASSETTE"

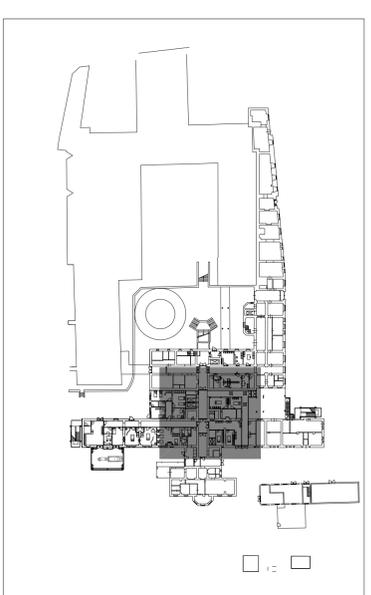

KEY-PLAN scala 1:1000

AVS
AVS
 AZIENDA UNITA' SANITARIA LOCALE VITERBO - VIA ENRICO FERMI, 15 - 01100 VITERBO - P.IVA 01485570562

**RISTRUTTURAZIONE, ADEGUAMENTO
 E MESSA A NORMA
 DELL'OSPEDALE DI CIVITA' CASTELLANA (VT)**

**FASE 3: PRONTO SOCCORSO
 - PROGETTO ESECUTIVO -**

RESPONSABILE UNICO DEL PROCEDIMENTO
 - Arch. Marco Iabelli
 PROGETTAZIONE:
 - Arch. Giuseppe Manara
 Via del Babuino, 107 - 00187 Roma
 - Ing. Vittorio Cassani
 Via Museo Clementini, 70 - 00193 Roma
 - Ing. Massimo Arduni
 Viale Ippolito Nievo, 51 - 01100 Viterbo
 COORDINATORE ALLA SICUREZZA:
 - Ing. Vittorio Cassani
 Via Museo Clementini, 70 - 00193 Roma

OGGETTO:
**IMPIANTO DI CLIMATIZZAZIONE
 RETE TUBAZIONI
 COLLEGAMENTO RETI ESISTENTI**

DATA: MARZO 2012

AGG.	DATA	DESCRIZIONE
01	12/2012	
02	09/2014	
03	03/2015	

SCALE:
 1:50

DATA PROGETTO:
 MARZO 2012

PIAVOLA
MT.02a