


PIANTA PIANO TERRA

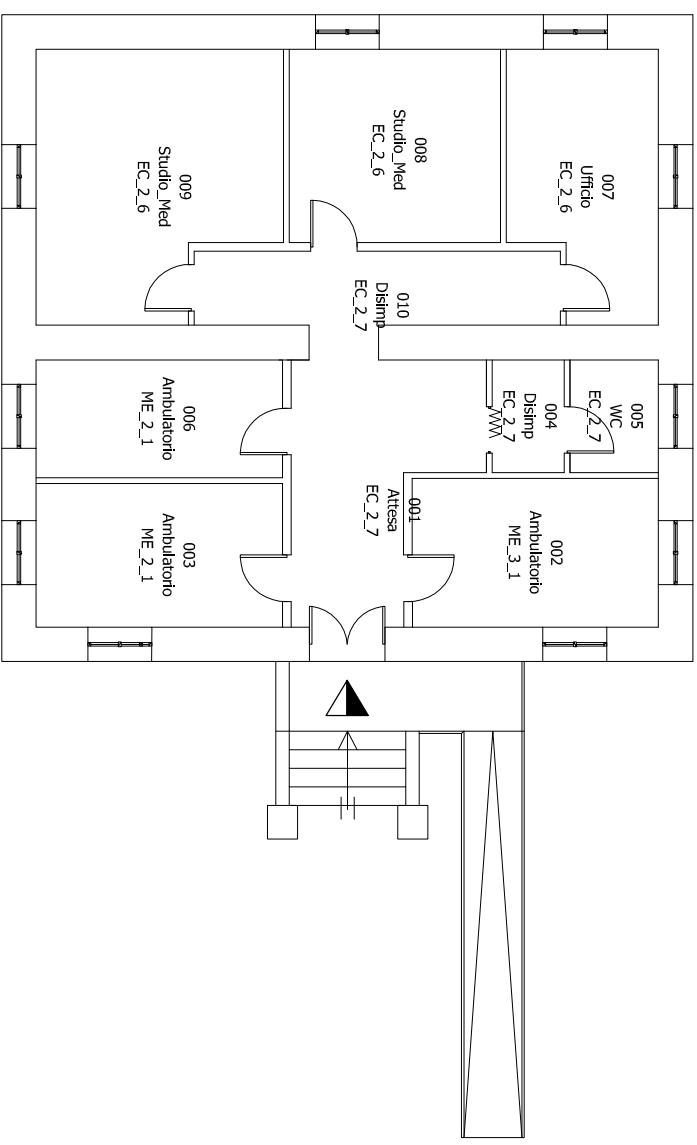

PIANTA PIANO PRIMO





AZIENDA SANITARIA LOCALE
PROVINCIA DI VITERBO

COMUNE DI CIVITA CASTELLANA
VIA FERRETTI 169 - DIREZIONE SANITARIA

VT012

Piano Terra e Primo Scala 1:100

PLANIMETRIA DELLE AREE OMOGENEE

revisione	data	verificato	approvato	note
01.				