
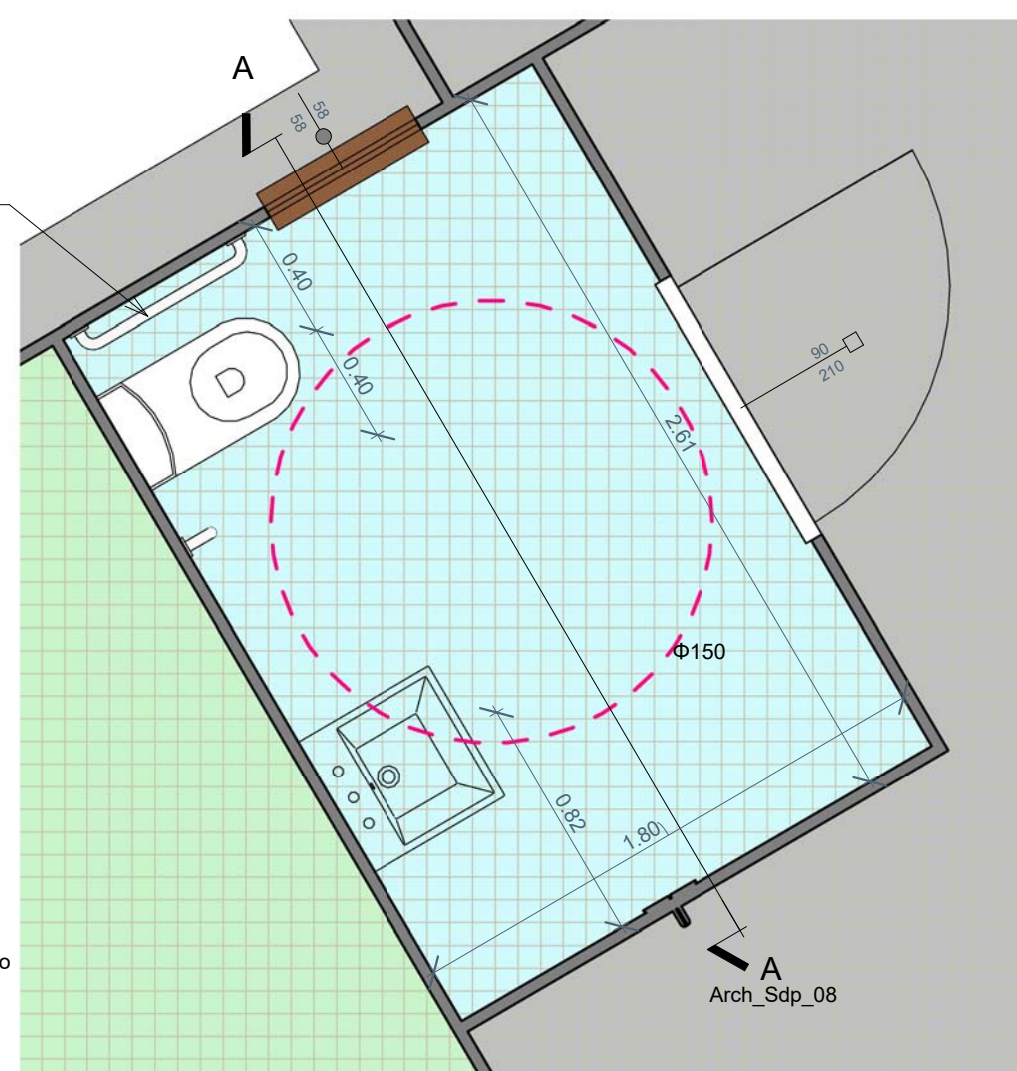


LEGENDA
 - - - Percorso Accessibilità
 (rif.: D.P.R. 503/1996 - L.104/1992)

SEZIONE
 SCALA 1:25

SERVIZIO IGIENICO DISABILI (rif.: D.P.R. 503/1996 - L.104/1992)
 SCALA 1:25

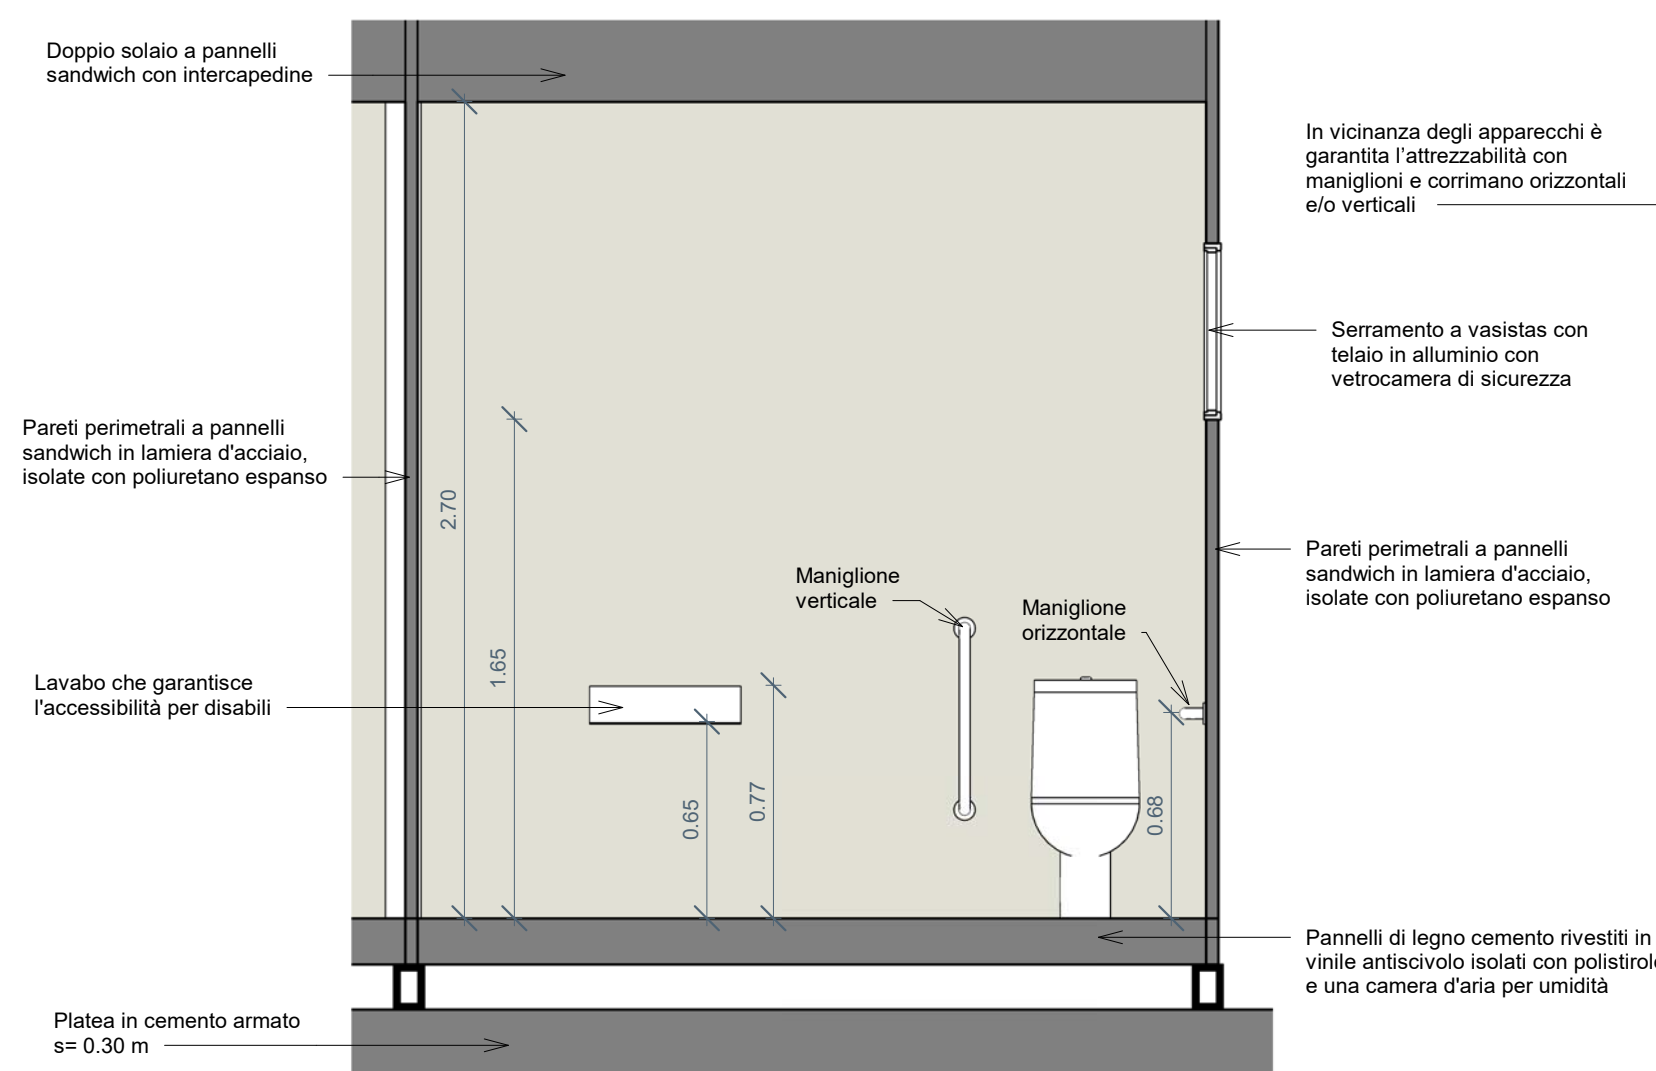

**OSPEDALE BELCOLLE
 RIFUNZIONALIZZAZIONE DEL LABORATORIO ANALISI**

PROGETTISTI INCARICATI



RESP. INTEGRAZIONE PRESTAZIONI SPECIALISTICHE
 Ing. Luca Algostino



RESP. PROG. ARCHITETTONICO
 Ing. Giuseppe Serrati

RESP. PROG. IMP. MECCANICO
 Ing. Luca Algostino


RESP. PROG. IMP. ELETTRICO
 Ing. Giuseppe Serrati



COORD. SICUREZZA PER LA PROGETTAZIONE
 Ing. Luca Massimo Giacosa



RESP. PROG. ANTINCENDIO
 Ing. Pietro Putetto

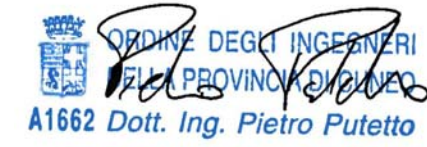

PROGETTO DEFINITIVO

categoria	ARCHITETTONICO - EDILIZIO			cod.comm.	VIT_LA
oggetto	BARRIERE ARCHITETTONICHE EDIFICIO TEMPORANEO			elaborato	VIT_LA-D-ARC-D009
	scala	Come indicato	revisione	0	
	data	8/01/2018			
redatto	LP	verificato	GA	approvato	LA
				cod. comm. interno	17007
				file	VIT_LA-D-ARC-D009_00