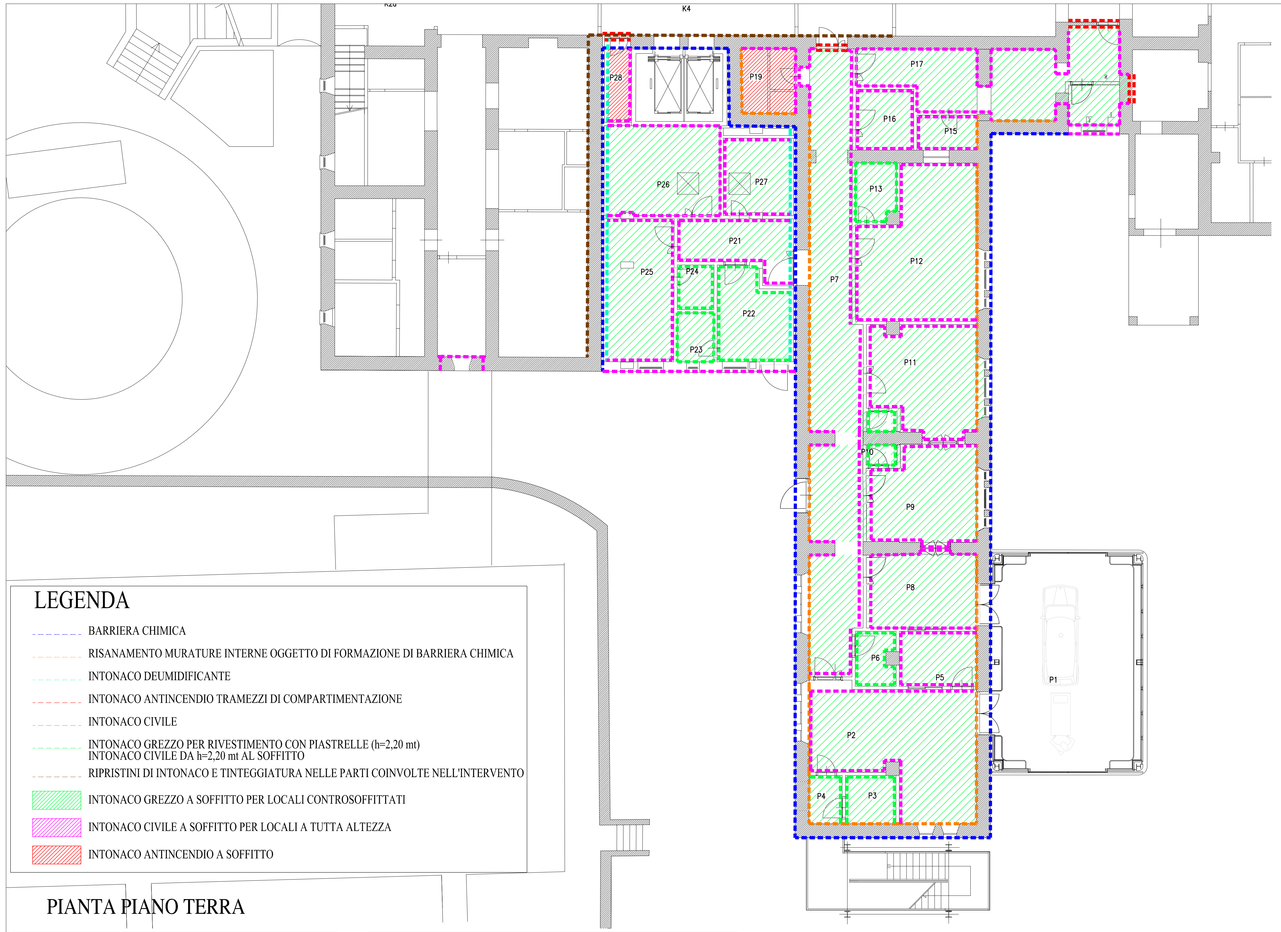

PIANTA PIANO TERRA

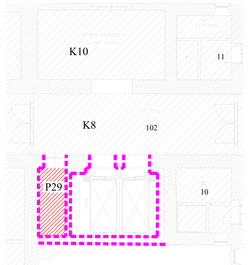

PIANTA PIANO PRIMO

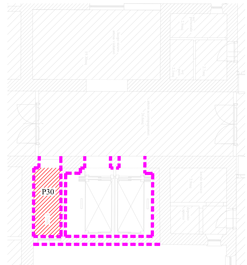

PIANTA PIANO SECONDO

LEGENDA

- BARRIERA CHIMICA
- RISANAMENTO MURATURE INTERNE OGGETTO DI FORMAZIONE DI BARRIERA CHIMICA
- INTONACO DEUMIDIFICANTE
- INTONACO ANTINCENDIO TRAMEZZI DI COMPARTIMENTAZIONE
- INTONACO CIVILE
- INTONACO GREZZO PER RIVESTIMENTO CON PIASTRELLE (h=2,20 mt)
  INTONACO CIVILE DA h=2,20 mt AL SOFFITTO
- RIPRISTINI DI INTONACO E TINTEGGIATURA NELLE PARTI COINVOLTE NELL'INTERVENTO
- INTONACO GREZZO A SOFFITTO PER LOCALI CONTROSOFFITTATI
- INTONACO CIVILE A SOFFITTO PER LOCALI A TUTTA ALTEZZA
- INTONACO ANTINCENDIO A SOFFITTO

PARTICOLARE 1
FORMAZIONE BARRIERA CHIMICA 1:10
CON PERFORAZIONI DA UN SOLO LATO
(murature spessore < 60 cm.)

INTERVENTO DA ESEGUIRE SEMPRE SU MURATURE FUORI TERRA
VALUTANDO LA QUOTA PIU' ALTA TRA L'ESTERNO (TERRENO O MARCIAPIEDE)
E L'INTERNO (PAVIMENTAZIONE), INTERVENENDO CON LE PERFORAZIONI AD UNA
DISTANZA DI 10-12 cm. DALLA QUOTA PIU' ALTA.

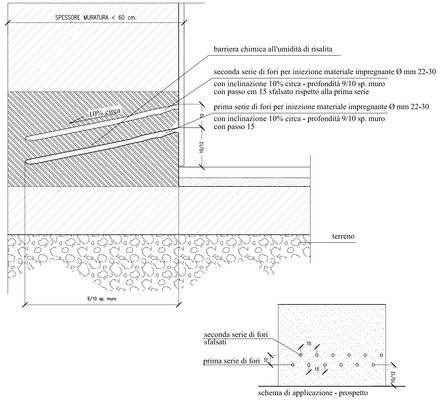

PARTICOLARE 2
FORMAZIONE BARRIERA CHIMICA 1:10
CON PERFORAZIONI DA ENTRAMBI I LATI
(murature spessore > 60 cm.)

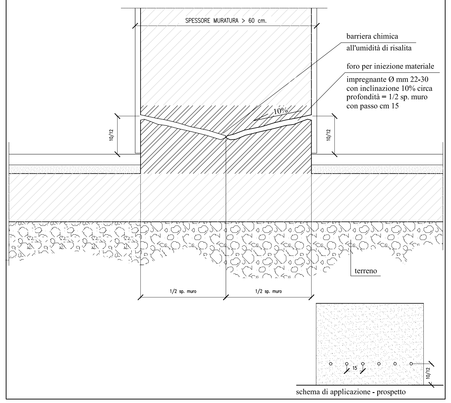

PARTICOLARE 5
REALIZZAZIONE INTONACO ANTINCENDIO
SUI TRAMEZZI DI COMPARTIMENTAZIONE 1:10

PARTICOLARE 6
REALIZZAZIONE INTONACO ANTINCENDIO
SU SOFFITTO 1:10

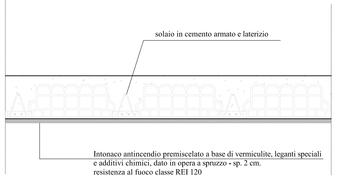

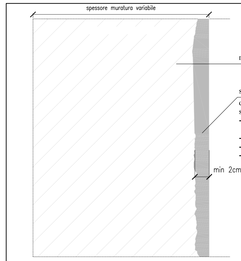

PARTICOLARE 3
REALIZZAZIONE RISANAMENTO MURATURE OGGETTO DI INTERVENTO
PER LA FORMAZIONE DI BARRIERA CHIMICA 1:10

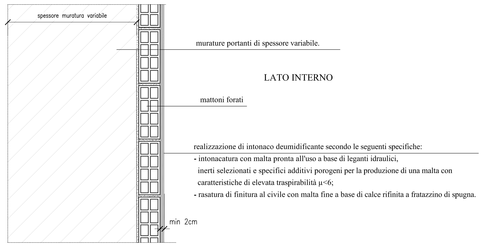

PARTICOLARE 4
REALIZZAZIONE INTONACO DEUMIDIFICANTE SULLE
MURATURE DI CONTROFODERA DELLE PARETI OGGETTO
DI FORMAZIONE DELLA BARRIERA CHIMICA 1:10

AZIENDA UNITÀ SANITARIA LOCALE VITERBO - VIA ENRICO FERMI, 15 - 01100 VITERBO - P. IVA 01455570562

REGIONE LAZIO

RISTRUTTURAZIONE, ADEGUAMENTO E MESSA A NORMA DELL'OSPEDALE DI CIVITA CASTELLANA (VT)

FASE 3: PRONTO SOCCORSO

- PROGETTO ESECUTIVO -

RESPONSABILE UNICO DEL PROCEDIMENTO
- Arch. Marco Iobbi

PROGETTAZIONE:
- Arch. Giuseppe Manara
  Via del Babuino,107 -00187 Roma
- Ing. Vittorio Cassani
  Via Muzio Clementi,70 -00193 Roma
- Ing. Massimo Arduini
  Vial Igino Garbini,51 -01100 Viterbo

COORDINATORE ALLA SICUREZZA:
- Ing. Vittorio Cassani
  Via Muzio Clementi,70 -00193 Roma

OGGETTO:
PIANTE INTONACI - INTERVENTI DI RISANAMENTO (barriera chimica)

TAVOLA: PS_AR.05

DATA:	AGG.:	DATA	DESCRIZIONE
MARZO 2012	02	09/2014	
	03	03/2015	

SCALA: 1:50

FILE: PS_AR.05_REV-01.dwg

DATA PROGETTO: MARZO 2012