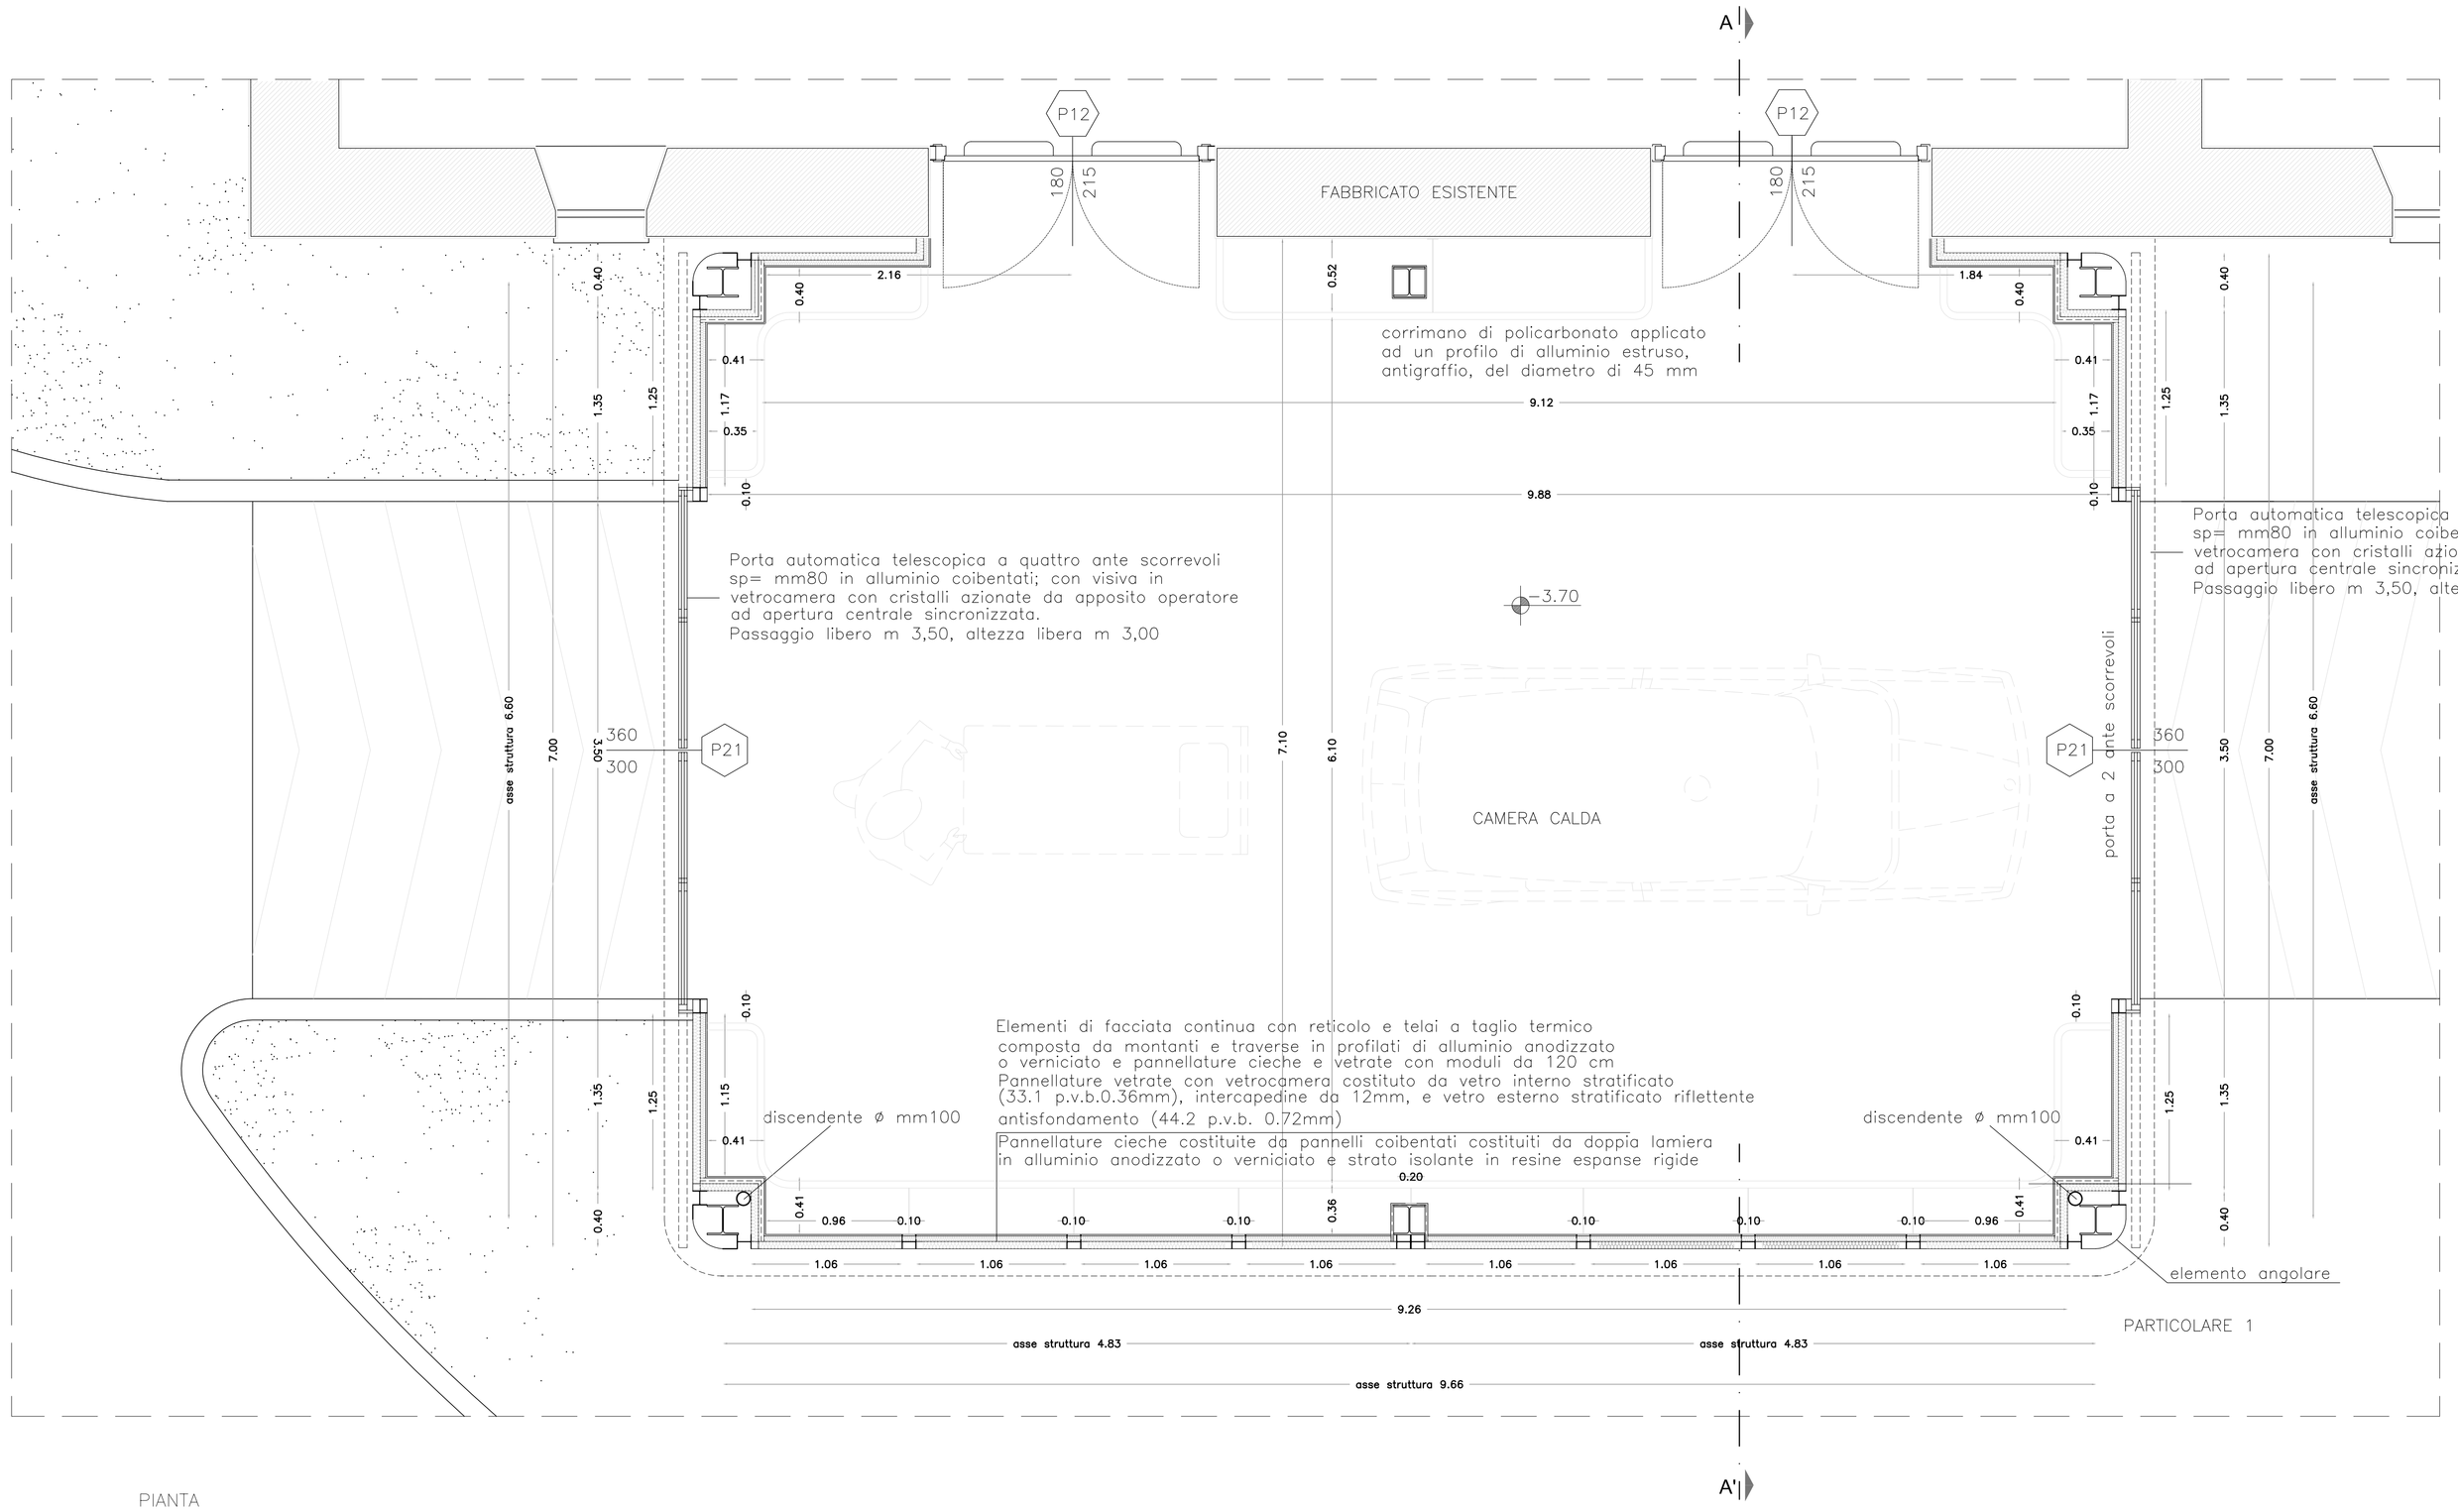

PIANTA

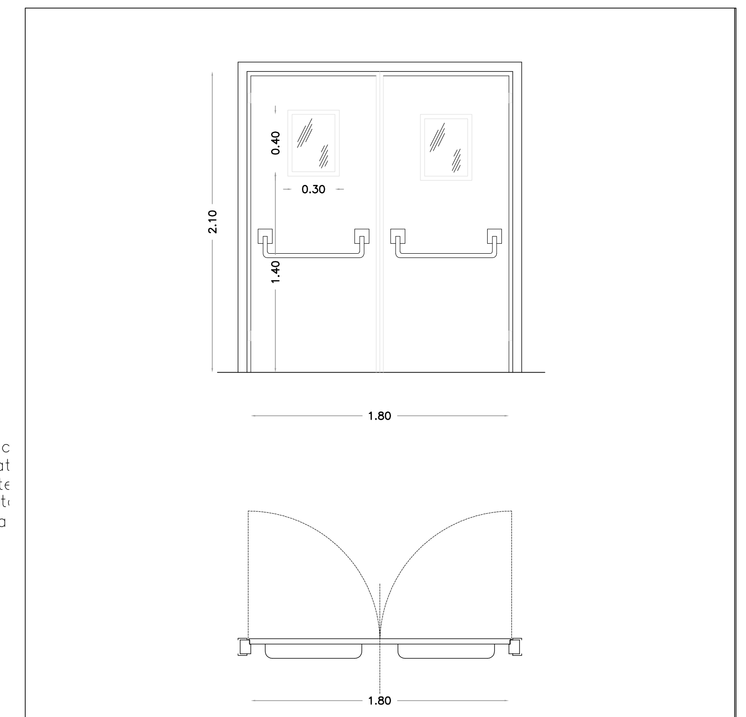

Tipologia	Porta a due ante in lamiera d'acciaio verniciata a caldo. Con due pannelli vetrati dim 40X30
Car. Sicurezza	Corredata con maniglione antipanico Serratura Yale di sicurezza.
Car. REI	
N° Compl.	p12

PARTICOLARE INFISSO INTERNO

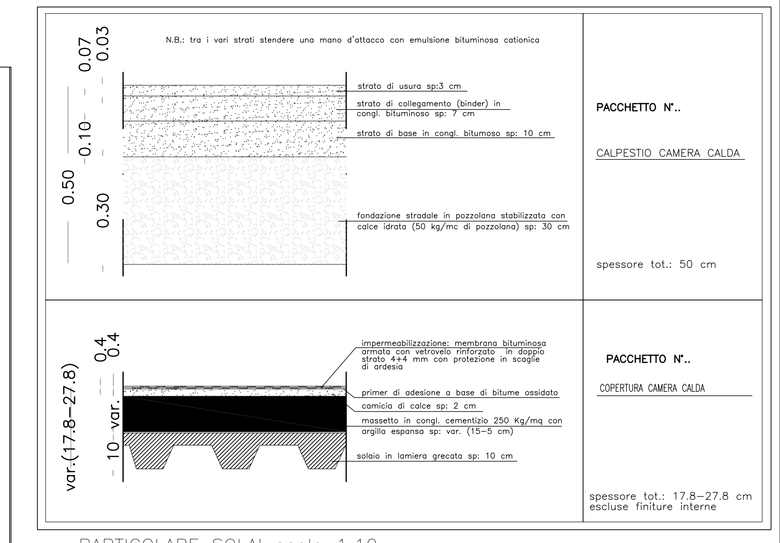

PARTICOLARE SOLAI scala 1:10

PIANO TERRA

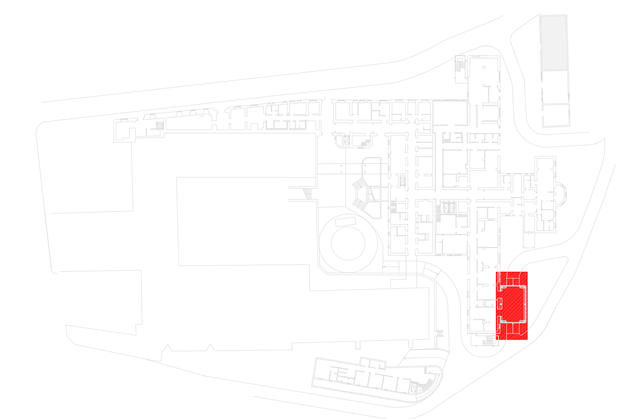

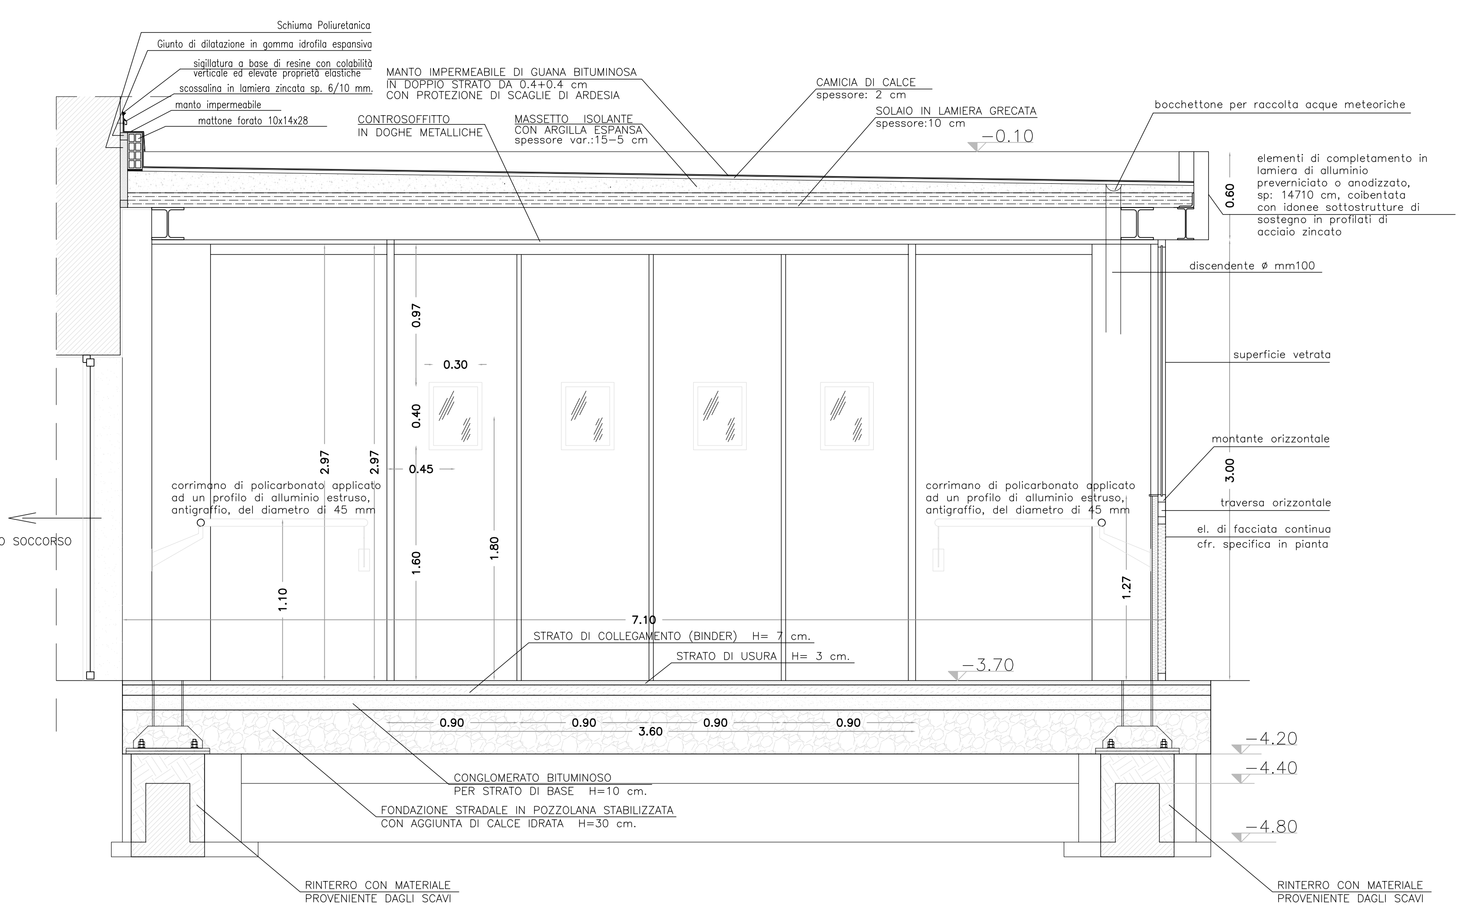

SEZIONE A–A'

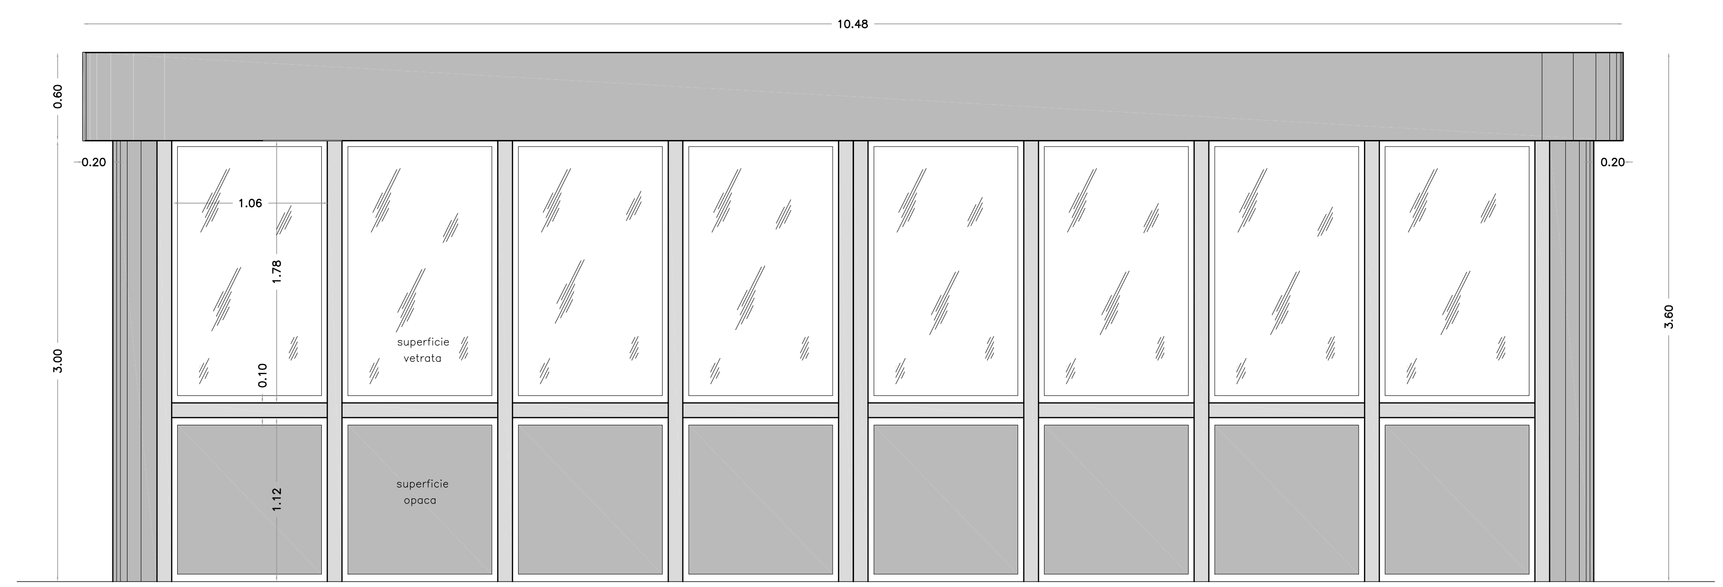

PROSPETTO LONGITUDINALE

AZIENDA UNITÀ SANITARIA LOCALE VITERBO - VIA ENRICO FERMI, 15 - 01100 VITERBO - P. IVA 01455570562

RISTRUTTURAZIONE, ADEGUAMENTO E MESSA A NORMA DELL'OSPEDALE DI CIVITA CASTELLANA (VT)

FASE 3: PRONTO SOCCORSO
- PROGETTO ESECUTIVO -

RESPONSABILE UNICO DEL PROCEDIMENTO
- Arch. Marco Iobbi

PROGETTAZIONE:
- Arch. Giuseppe Manara
Via del Babuino, 107 - 00187 Roma
- Ing. Vittorio Cassani
Via Muzio Clementi, 70 - 00193 Roma
- Ing. Massimo Arduini
Vial Igino Garbini, 51 - 01100 Viterbo

COORDINATORE ALLA SICUREZZA:
- Ing. Vittorio Cassani
Via Muzio Clementi, 70 - 00193 Roma

OGGETTO:
STATO DI PROGETTO:
CAMERA CALDA

TAVOLA: PS_AR.06

DATA:	AGG.:	DATA	DESCRIZIONE
MARZO 2012	02	09/2014	
FILE: PS_AR.06_REV-01.dwg			

SCALA: 1:50 - 1:20

DATA PROGETTO: MARZO 2012