NON INTERVENTO

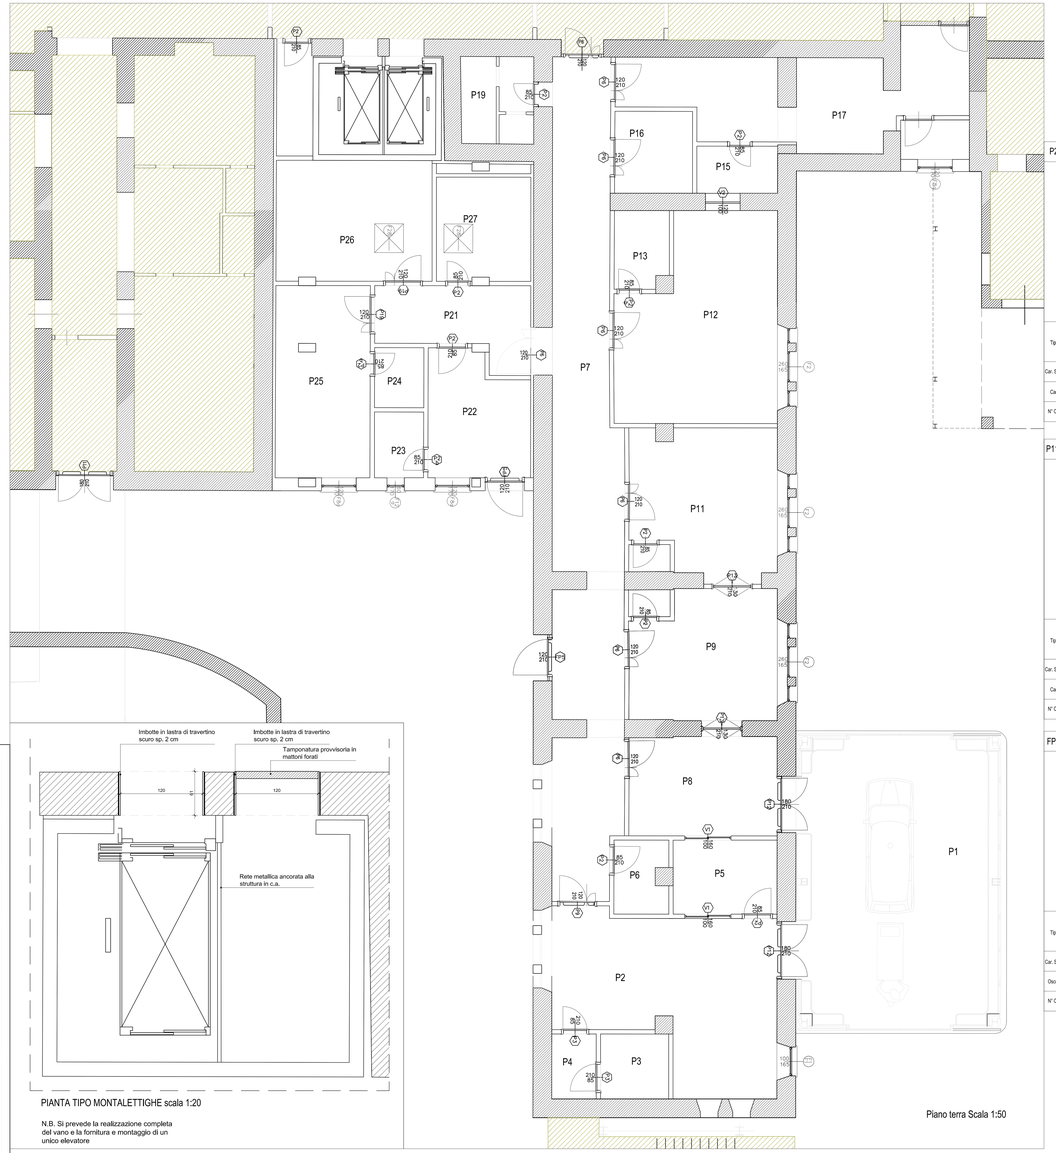

Piano terra Scala 1:50

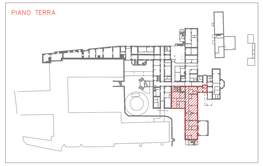

PIANTA TIPO MONTALETTIGHE scala 1:20

N.B. Si prevede la realizzazione completa del vano e la fornitura e montaggio di un unico elevatore

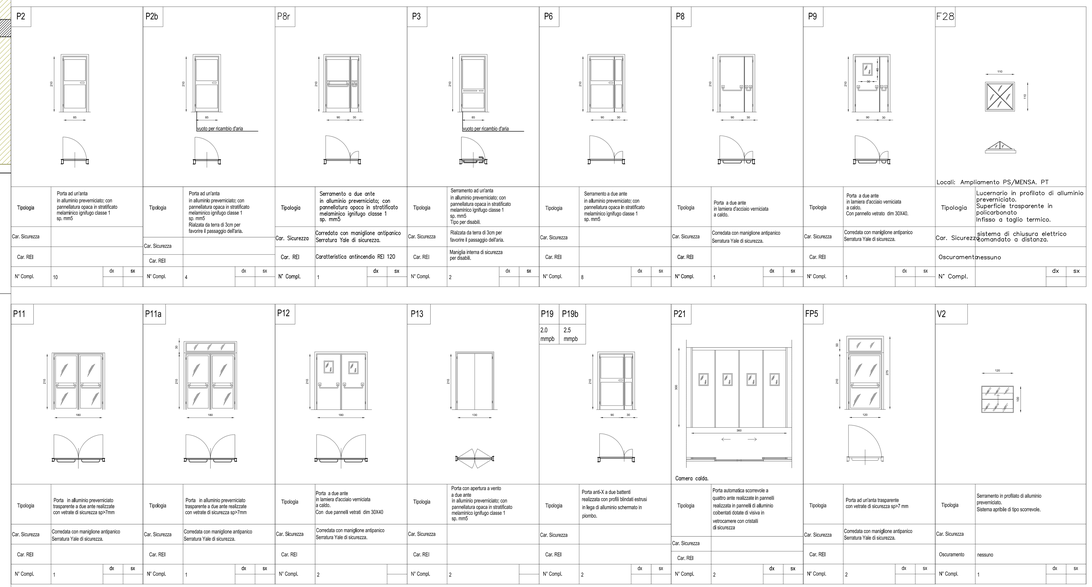

N.B. TUTTE LE FINESTRE E PORTE/FINESTRE DELLE PARETI PERIMETRALI DEVONO ESSERE FORNITE DI COPERTINE/SOGLIE IN TRAVERTINO

AZIENDA UNITÀ SANITARIA LOCALE VITERBO - VIA ENRICO FERMI, 15 - 01100 VITERBO - P.IVA 01455570562

RISTRUTTURAZIONE, ADEGUAMENTO E MESSA A NORMA DELL'OSPEDALE DI CIVITA CASTELLANA (VT)

FASE 3: PRONTO SOCCORSO
- PROGETTO ESECUTIVO -

RESPONSABILE UNICO DEL PROCEDIMENTO
- Arch. Marco Iobbi

PROGETTAZIONE:
- Arch. Giuseppe Manara
Via del Babuino,107-00187 Roma
- Ing. Vittorio Cassani
Via Mario Clemente,70-00193 Roma
- Ing. Massimo Arduini
Viad Igino Garbini,51-01100 Viterbo

COORDINATORE ALLA SICUREZZA:
- Ing. Vittorio Cassani
Via Mario Clemente,70-00193 Roma

OGGETTO:
STATO DI PROGETTO
ABACO DEGLI INFISSI

TAVOLA: PS_AR.07

DATA:	NOG:	DATA	DESCRIZIONE	SCALA:
MARZO 2012	02	09/2014		
FILE:	03	03/2015		DATA PROGETTO:
PS_AR.07_REV-01.dwg				MARZO 2012