NOTA ESECUTIVA:
- I CANALI ESISTENTI CONTENENTI CAVI DORSALI PER L'ALIMENTAZIONE DELE UTENZE DI ZONA DEI REPARTI NON OGGETTO DELL'INTERVENTO VANNO MANTENUTI

NOTE ESECUTIVE:
- DERIVAZIONI PRESE E F.M. DA SCATOLA DI DERIVAZIONE SOPRA IL CONTROSOFFITTO IN VERTICALE SOTTOTRACCIA A PARETE
- DERIVAZIONI PRESE FAN-COILS, SALVO DI= VERSAMENTE INDICATO, DA SCATOLA DI DE= RIVAZIONE SOPRA IL CONTROSOFFITTO DI= RETTAMENTE ALLA PRESA

NOTA ESECUTIVA:
- LE PRESE DI SERVIZIO DELLE SALE VISITA DEL PRONTO SOCCORSO NON DEVONO ESSERE INTERCAMBIABILI CON QUELLE ALIMENTATE DAI QUADRI QI-TM

NOTA ESECUTIVA:
- LE PRESE SOTTO C.A. DEVONO ESSERE DI COLORAZIONE ROSSA

NOTE ESECUTIVE:
- LE LINEE DI ALIMENTAZIONE DELLE CENTRALINE GAS MEDICALI E PRESSURIZZA= TPORI NELLE ZONE FILTRO DEL PIANO TERRA SONO ALIMENTATE DAI CIRCUITI F.M. CON= TINUITA' ASSOLUTA DEL QUADRO EL TQ1

- PER LE NUOVE LINEE LUCI E F.M. DEL CORRIDOIO PIANO TERRA INSTALLARE, SUI QUADRI ESIST. TQ1 E TQ6, I SEGUENTI NUOVI TQ1
N. 4 INT. AUT. DIFF. DA 2X10A P.I.10KA Id0.03A AC LINEE LUCI, F.C., PRESSURIZZATORI E CENTALINA GAS MEDICALI
N. 1 INT. AUT. DIFF. DA 2X16A P.I.10KA Id0.03A AC LINEE PRESE
N. 1 INT. AUT. DIFF. DA 2X10A P.I.10KA Id0.03A AC LINEE LUCI
N. 1 INT. AUT. DIFF. DA 2X16A P.I.10KA Id0.03A AC LINEE PRESE

LEGENDA F.M.

	PRESA BIPASSO 10/16A 230V 2P+T - SERIE CIVILE
	PRESA UNEL 10/16A 230V 2P+T SU CIRCUITO DI C.A. - SERIE CIVILE
	PRESA UNEL 10/16A 230V 2P+T - SERIE CIVILE
FC	PRESA UNEL 10/16A 230V 2P+T - ALIMENTAZIONE FAN-COILS
ES	PRESA UNEL 10/16A 230V 2P+T - ALIMENTAZIONE ESTRATTORE
RM	PRESA UNEL 10/16A 230V 2P+T - ALIMENTAZIONE RECUPERATORE MENSA
SP	PRESA UNEL 10/16A 230V 2P+T - ALIMENTAZIONE SPLIT
16A-2p	PRESA CEE 17 INTERBLOCCATA CON FUSIBILI 2x16A 230V 2P+T IP55
16A-3p	PRESA CEE 17 INTERBLOCCATA CON FUSIBILI 3x16A 400V 3P+T IP55
16A-3p+N	PRESA CEE 17 INTERBLOCCATA CON FUSIBILI 3x16A 400V 3P+N+T IP55
63A-3p+N	PRESA CEE 17 INTERBLOCCATA CON FUSIBILI 3x63A 400V 3P+N+T IP55
	PRESA BIPASSO 10/16A 230V 2P+T - PROTETTA DA INTERRUTTORE AUTOMATICO BIPOLARE DA 16A IN SCATOLA PORTAFRUTTI 503 CON TELAIO E PLACCA - SERIE CIVILE
	SEZIONATORE A FUSIBILI IN CASSETTA CON VETRO FRANGIBILI IP55
	NODO EQUIPOTENZIALE
	CONDUTTORE EQUIPOTENZIALE IN CAVO NON PROPAGANTE L'INCENDIO UNIPOLARE N07V.K DI COLORAZIONE GIALLO/VERDE ENTRO TUBO DI PVC PESANTE AUTOESTINGUENTE
EQ	COLLEGAMENTO EQUIPOTENZIALE SUPPLEMENTARE EQ DI LOCALE ORDINARIO CON NODO EQ
	TRAVE TESTA LETTO PER LETTO SINGOLO CON 1 PRESA UNEL 16 A 230V E 1 PRESA 10/16A 230V - PRED. TP-TD-GAS M.
	TRAVE TESTA LETTO PER DUE LETTI CON 2 PRESE UNEL 16A 230V, 2 PRESE 10/16A 230V - PRED. TP-TD - GAS MEDIC.
	TRAVE ATTREZZATA IN ALLUMINIO ESTRUSO DI TIPO PENSILE CON 7 PRESE UNEL 16A 230V 2P+T IT-M, 2 PRESE 16A 24V SELV, 2 BRACCI PORTA STRUMENTI CON MENSOLE - PREDISPOSIZIONE PER GAS MEDICALI - TD - ALLARMI
	TUBAZIONE DI PVC PESANTE AUTOESTINGUENTE A VISTA SOPRA IL CONTROSOFFITTO E VERTICALE SOTTOTRACCIA PER DERIVAZIONI LUCI E F.M. (SALVO DIVERSAMENTE INDICATO)
	CONDUTTURA DORSALE VERTICALE (MONTANTE O DISCESA) IN TUBI DI PVC PESANTE AUTOESTINGUENTE O CANALE
	CONDUTTURA DI DISTRIBUZIONE PRIMARIA O SECONDARIA IN CAVI MULTIPOLARI FTG10M1 ENTRO CANALE PORTA CAVI IN LAMIERA METALLICA ZINCATA IP40 - ORIZZONTALE
	CONDUTTURA DI DISTRIBUZIONE PRIMARIA O SECONDARIA IN CAVI MULTIPOLARI FTG10M1 ENTRO CANALE PORTA CAVI IN LAMIERA METALLICA ZINCATA IP40 - VERTICALE
	ELEMENTI ACCESSORI DI CANALE PORTA CAVI IN LAMIERA ZINCATA: CURVA PIANA A 90°
	ELEMENTI ACCESSORI DI CANALE PORTA CAVI IN LAMIERA ZINCATA: DEVIAZIONE PIANA A "T"
	DERIVAZIONE DA CANALE PORTA CAVI IN LAMIERA ZINCATA CON CASSETTA DI PVC AUTOESTINGUENTE IP56
	CASSETTA DI DERIVAZIONE IN PVC AUTOESTINGUENTE IP56 A PARETE
	IDENTIFICAZIONE DI POSA: POSA INCASSATA IN MURATURA O ENTRO CONTROSOFFITTO
	IDENTIFICAZIONE DI POSA: POSA A VISTA
	IDENTIFICAZIONE DI POSA: POSA ENTRO CANALE PORTA CAVI
PS2	CODICE DI IDENTIFICAZIONE DI CIRCUITO UTLIZZATORE
_Q_..	QUADRO ELETTRICO DA REALIZZARE
	ALTRI SIMBOLI SECONDO NORME CEI

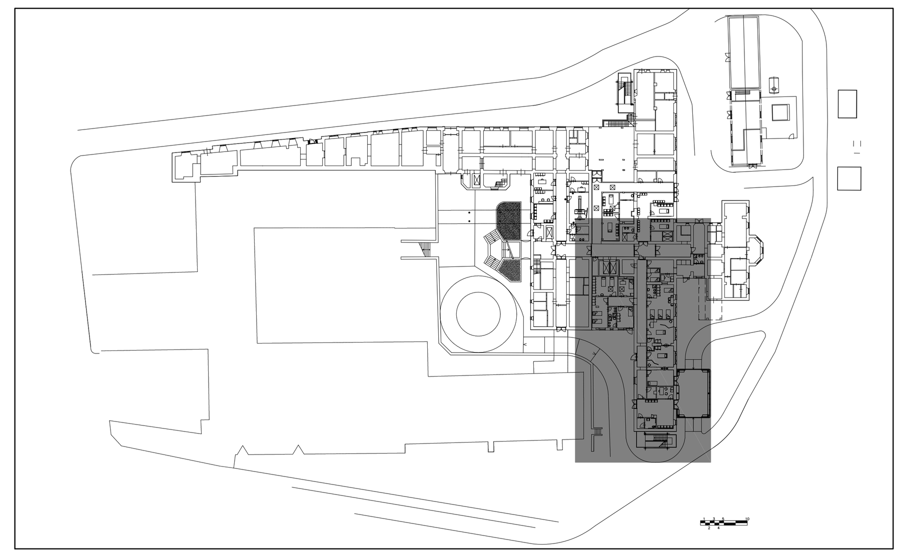

KEY-PLAN scala 1:1000

AZIENDA UNITÀ SANITARIA LOCALE VITERBO - VIA ENRICO FERMI, 15 - 01100 VITERBO - P. IVA 01455570562

REGIONE LAZIO

RISTRUTTURAZIONE, ADEGUAMENTO E MESSA A NORMA DELL'OSPEDALE DI CIVITA CASTELLANA (VT)

FASE 3: PRONTO SOCCORSO

- PROGETTO ESECUTIVO -

RESPONSABILE UNICO DEL PROCEDIMENTO
- Arch. Marco Iobbi

PROGETTAZIONE:
- Arch. Giuseppe Manara
Via del Babuino,107 -00187 Roma
- Ing. Vittorio Cassani
Via Muzio Clementi,70 -00193 Roma
- Ing. Massimo Arduini
Vial Igino Garbini,51 -01100 Viterbo

COORDINATORE ALLA SICUREZZA:
- Ing. Vittorio Cassani
Via Muzio Clementi,70 -00193 Roma

OGGETTO:

IMPIANTO ELETTRICO F.M. PIANTA PIANO TERRA

TAVOLA: E.02

DATA: MARZO 2012

FILE: ......

AGG.:	DATA	DESCRIZIONE
01	12/2012	
02	09/2014	

SCALA: 1:50

DATA PROGETTO: MARZO 2012