

**PROGETTO ESECUTIVO**

**P.O. BELCOLLE**  
 Progetto di riqualificazione  
 area piano -3 da adibire a servizi di CUP - Hall ingresso

**PLANIMETRIA PIANO - 3 (quota - 11.97)**  
**ANTE OPERAM**

**AR01**

**PROGETTAZIONE:**


Progettista incaricato : Arch. Marco Iobbi

Data

SCALA 1:100

N° Progr. \_\_\_\_\_

Nome File \_\_\_\_\_

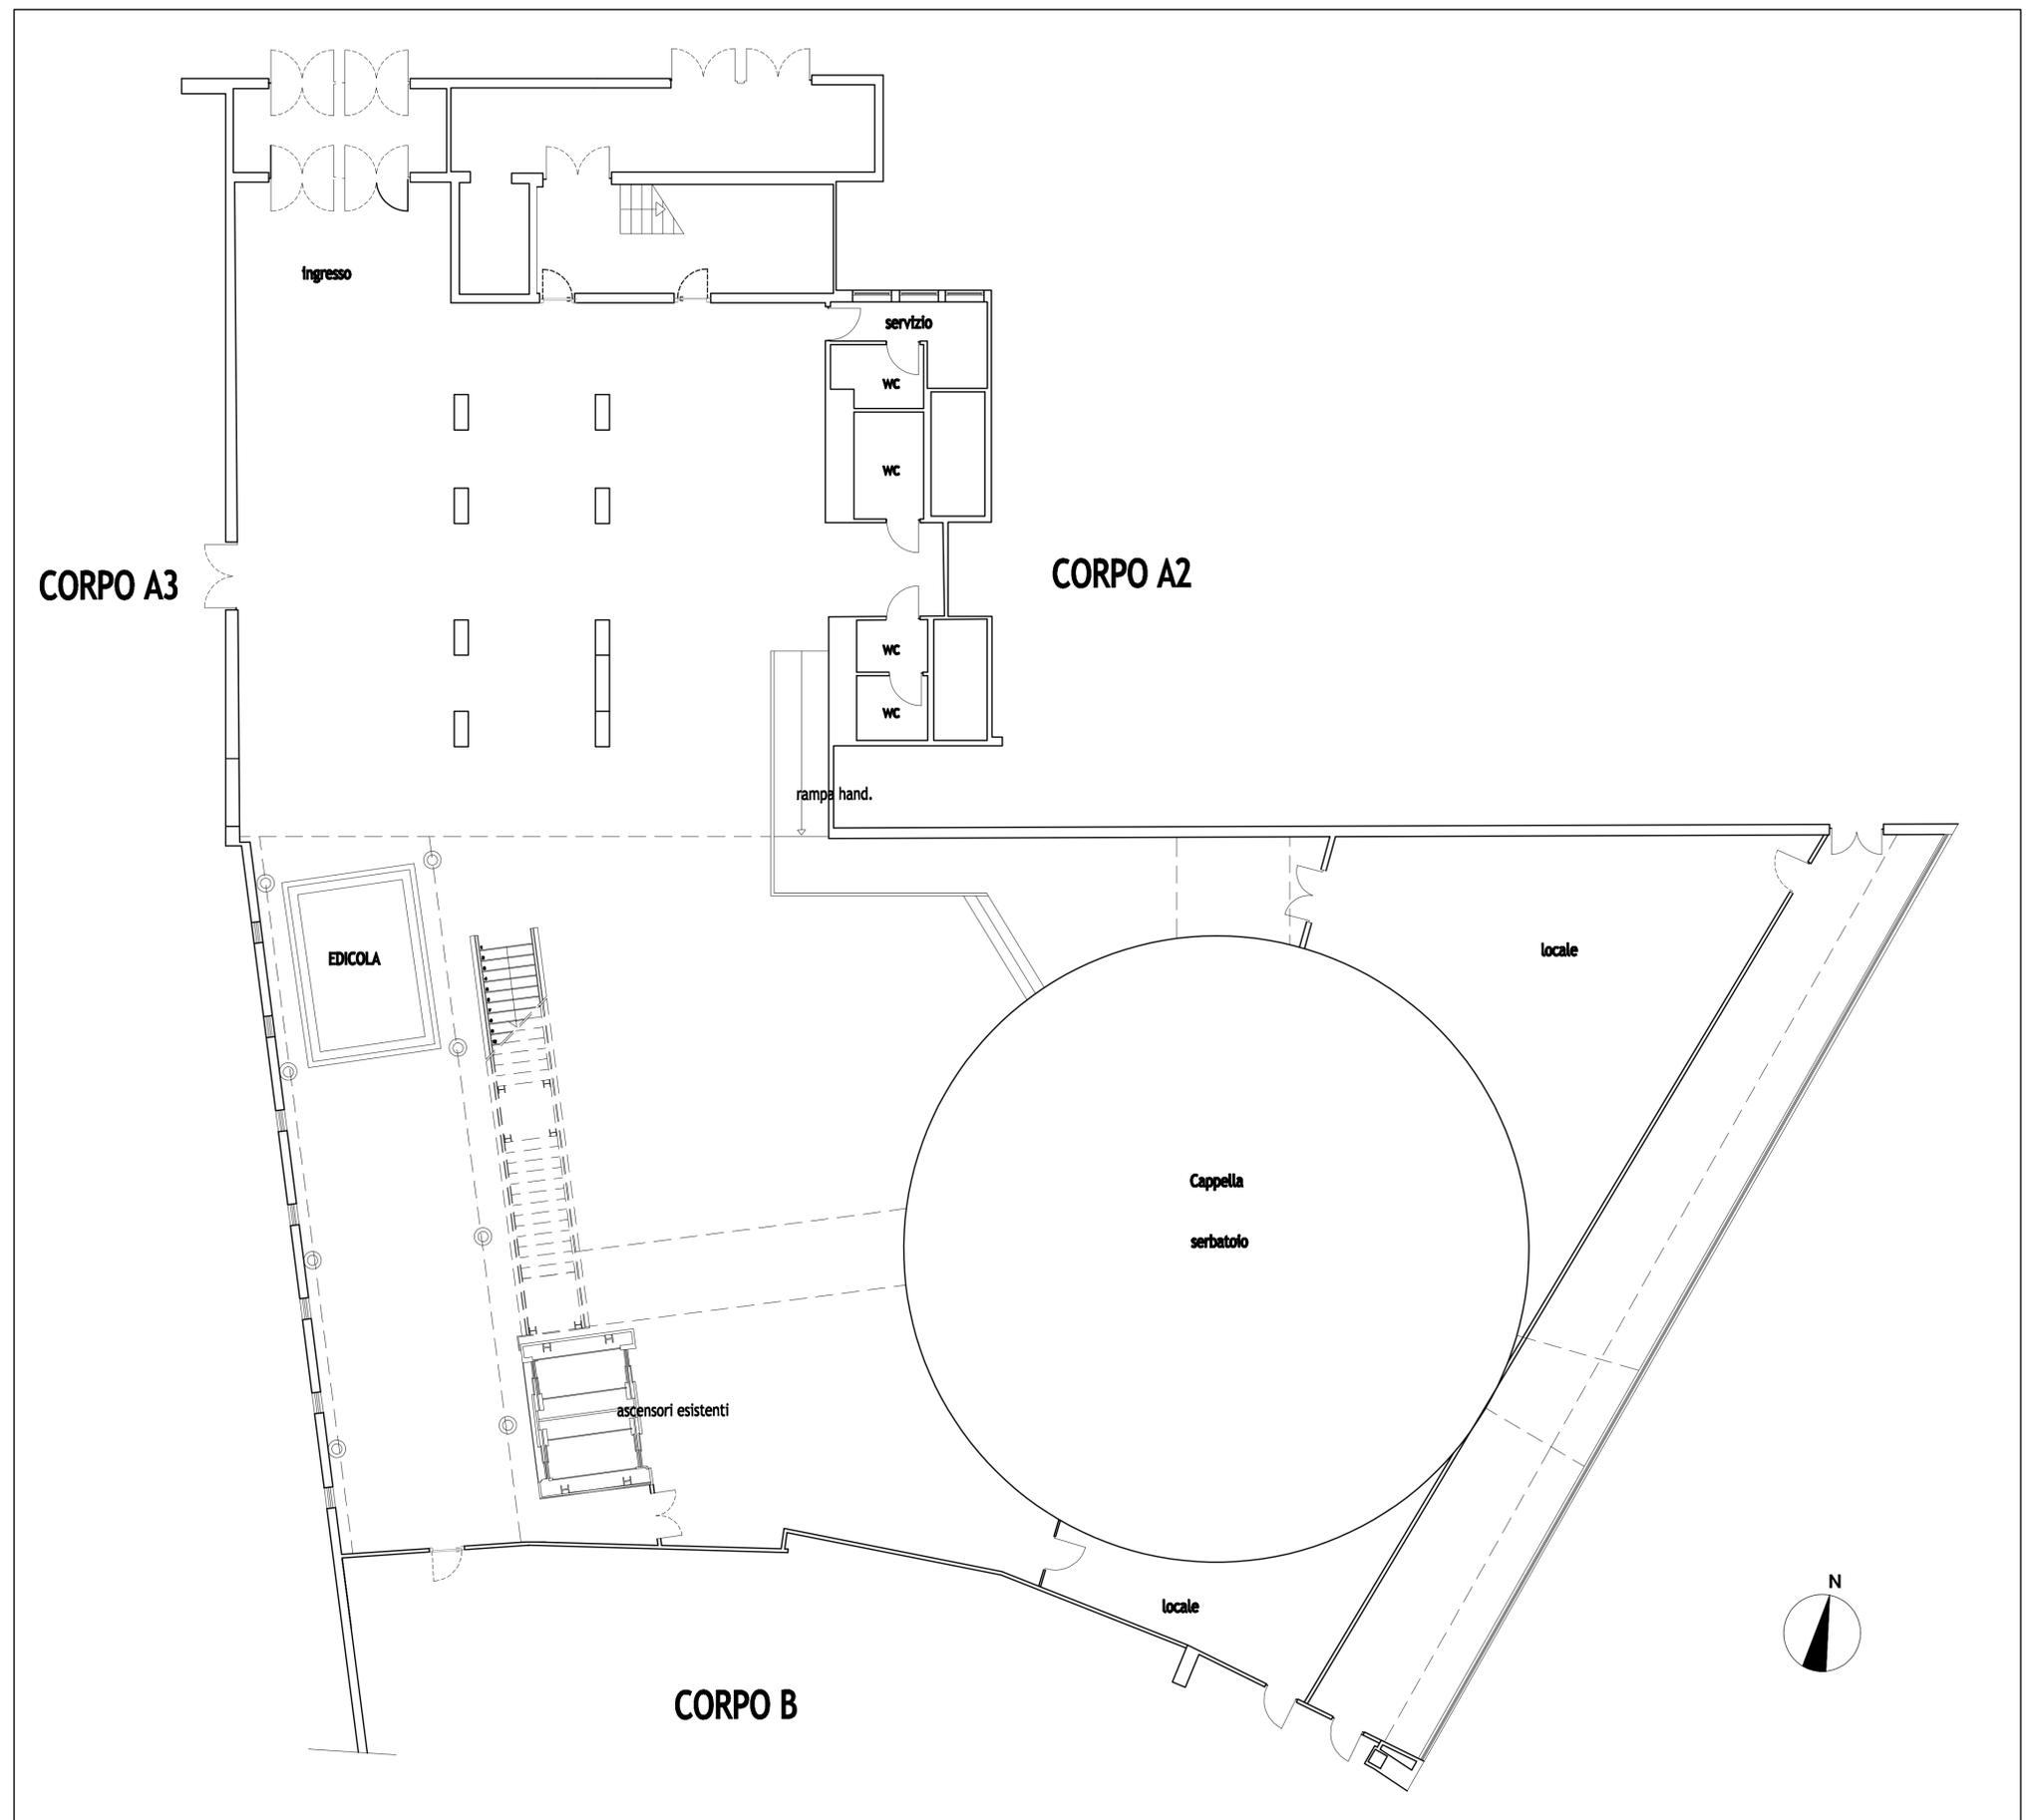

PIANTA ANTE OPERAM rapp. 1:100