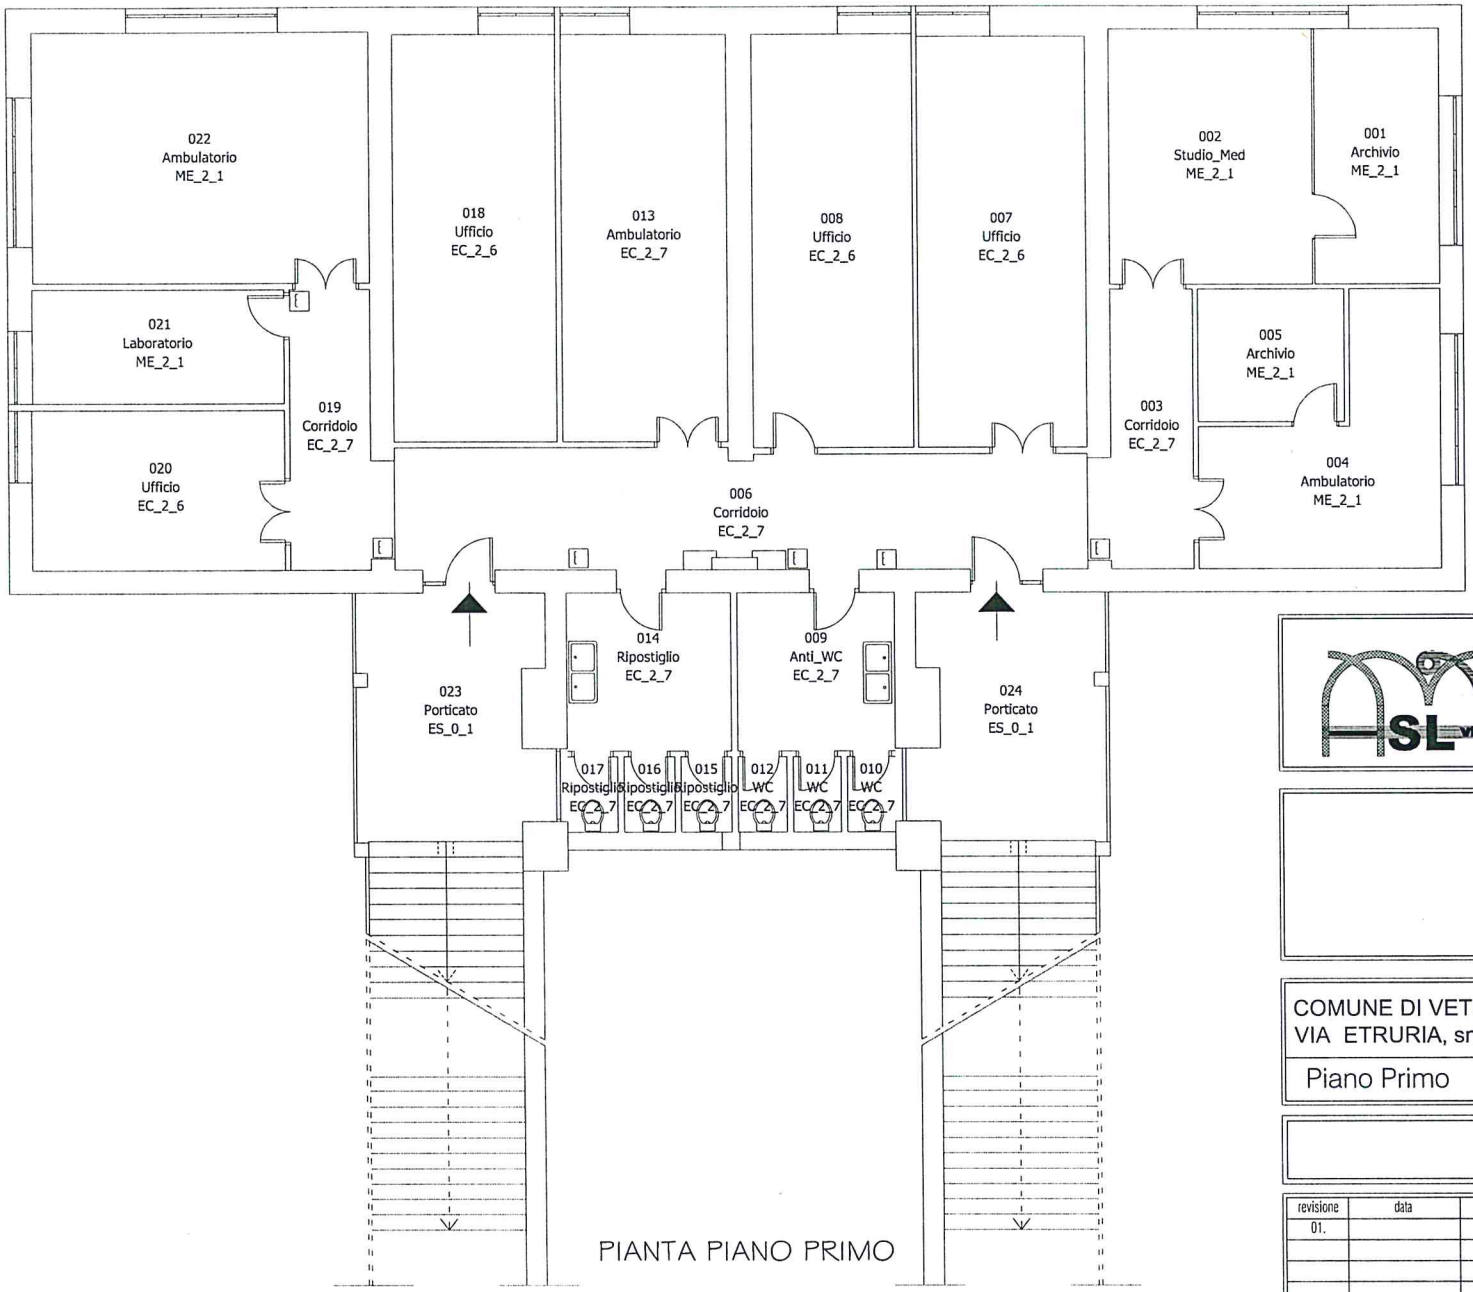

PIANTA PIANO PRIMO

0 1 2 3 4 5

AZIENDA SANITARIA LOCALE
PROVINCIA DI VITERBO

COMUNE DI VETRALLA - SIPA E SERV. VETERINARIO
VIA ETRURIA, snc

VT045

Piano Primo | Scala 1:100

PLANIMETRIA DELLE AREE OMOGENEE

revisione	data	verificato	approvato	note
01.				