


PIANO COPERTURA PIANA

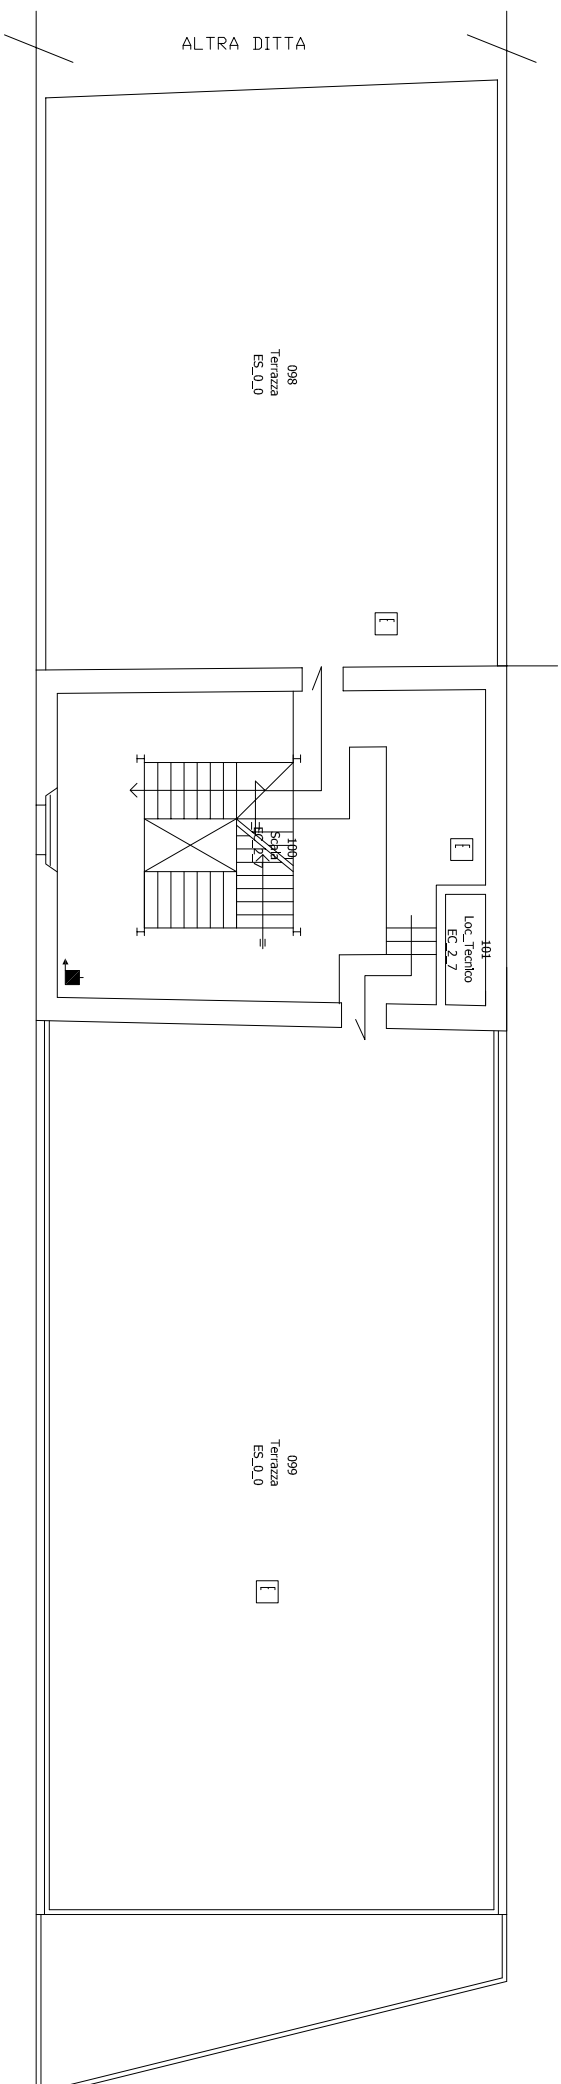

ASL
AZIENDA SANITARIA LOCALE
PROVINCIA DI VITERBO

LOCALI EX OSPEDALE VIA INNOCENZO VIII - POLIAMBULATORIO
 COMUNE DI SORIANO

VT032

PIANO COPERTURA

Scala 1:100

PLANIMETRIA DELLE AREE OMOGENEE

| posizione | data | verificato | approvato | note |
|-----------|------|------------|-----------|------|
| 01. | | | | |
| | | | | |
| | | | | |
| | | | | |
| | | | | |