




0 5 10 m

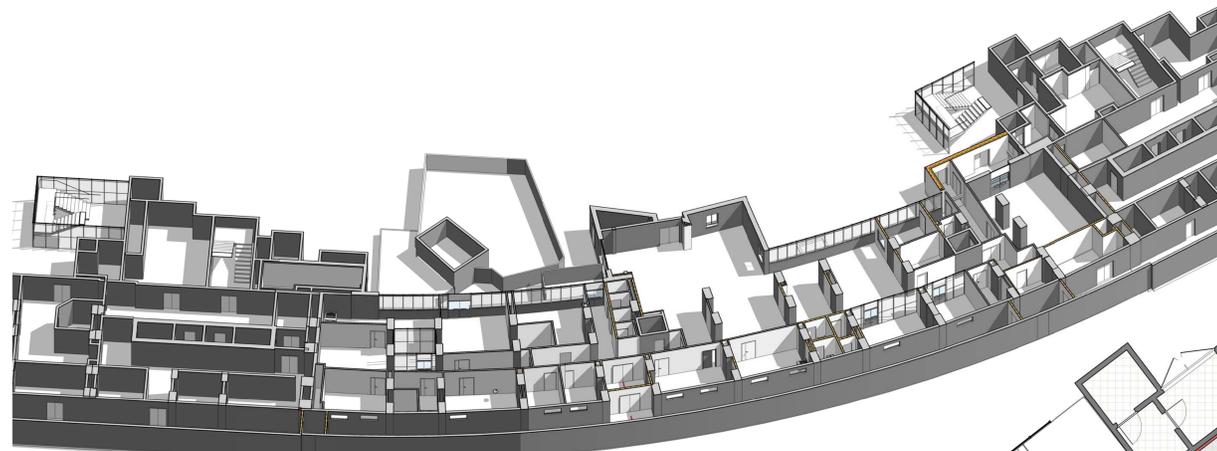

LEGENDA PARETI DIVISORIE INTERNE

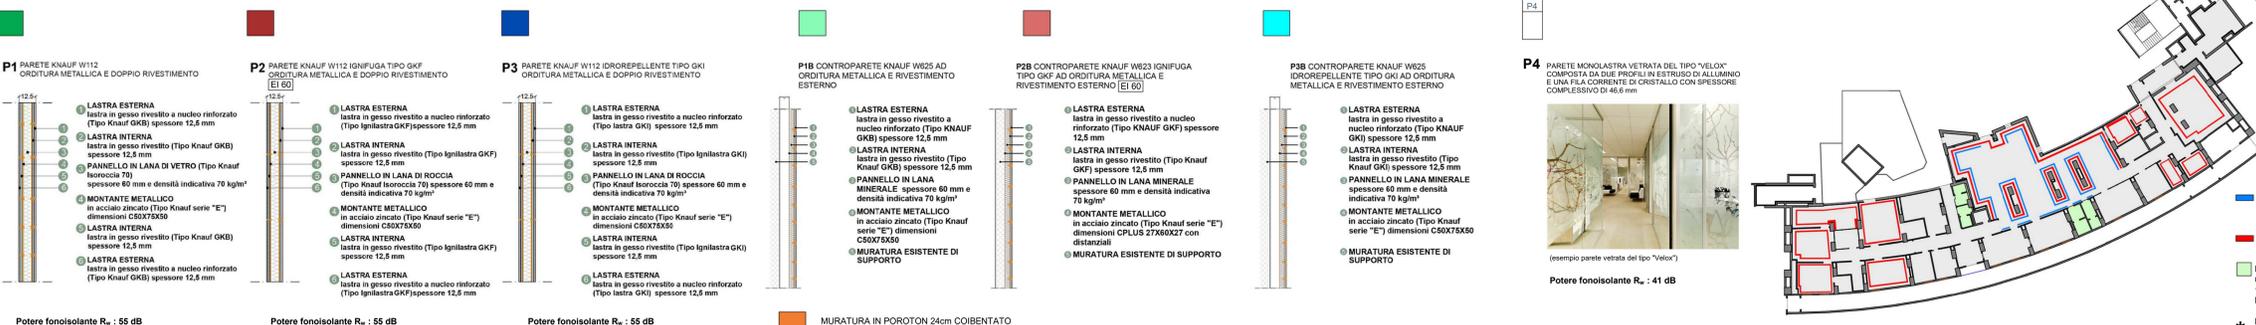

LEGENDA SERRAMENTI

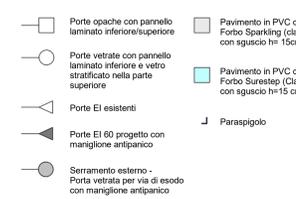


LEGENDA PAVIMENTI




DETTAGLIO PARASPIGOLLI



LEGENDA CONTROSOFFITTI

 

LEGENDA RIVESTIMENTI MURALI E TINTEGGIATURA

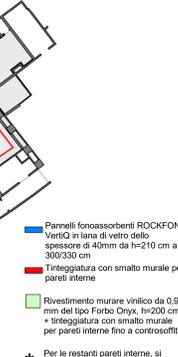

LEGENDA SERRAMENTI



LEGENDA PAVIMENTI



OSPEDALE BELCOLLE  
RIFUNZIONALIZZAZIONE DEL LABORATORIO ANALISI

PROGETTISTI INCARICATI

- AGM PROJECT CONSULTING - RESP. INTEGRAZIONE PRESTAZIONI SPECIALISTICHE Ing. Luca Algostino
- AGM Project Consulting Milano - RESP. PROG. ARCHITETTONICO Ing. Giuseppe Serrati
- AGM Project Consulting Milano - RESP. PROG. IMP. MECCANICO Ing. Luca Algostino
- Politecnica Europa - RESP. PROG. IMP. ELETTRICO Ing. Giuseppe Serrati
- Politecnica Europa - COORD. SICUREZZA PER LA PROGETTAZIONE Ing. Luca Massimo Giacosa
- Politecnica Europa S.R.L. - RESP. PROG. ANTINCENDIO Ing. Pietro Puletti

POLITECNICA EUROPA S.R.L.  
Via S. Felice, 15 - 01100 Viterbo VT  
P.A.M. C.F. - Reg. Imp. 028215007  
R.I.A. n° 1058164  
Cap. soc. € 20.000,00 I.V.

PROGETTO DEFINITIVO

categoria	ARCHITETTONICO - EDILIZIO	cod.comit.	VIT_LA
oggetto	TAVOLA DI PROGETTO	elaborato	VIT_LA-D-ARC-D004
redatto	MC	verificato	GA
approvato	LA	cod.comit.interno	17007
data	8/01/2018	revisione	2
file	VIT_LA-D-ARC-D004_02		