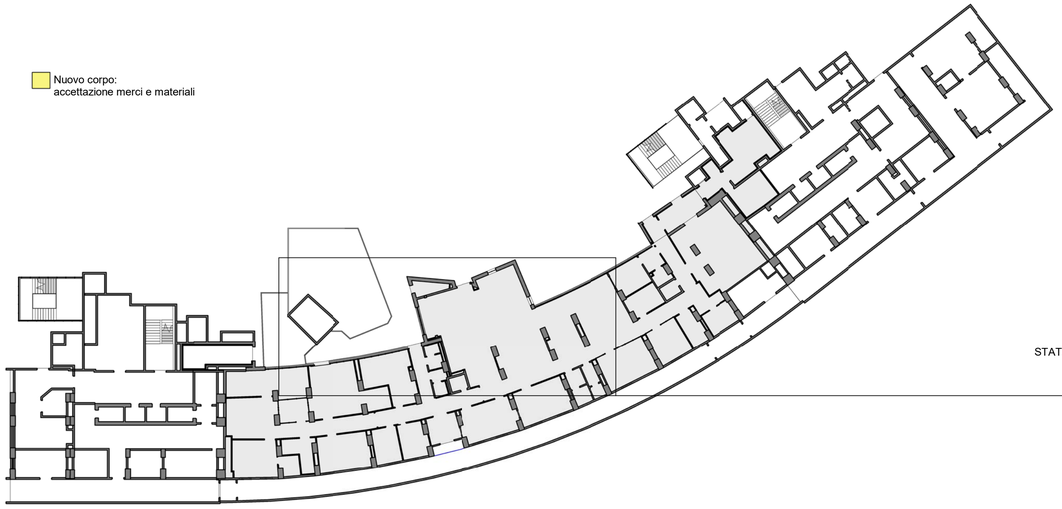

STATO DI PROGETTO - OPEN SPACE
VARIAZIONE STRUTTURALE
SCALA 1:100

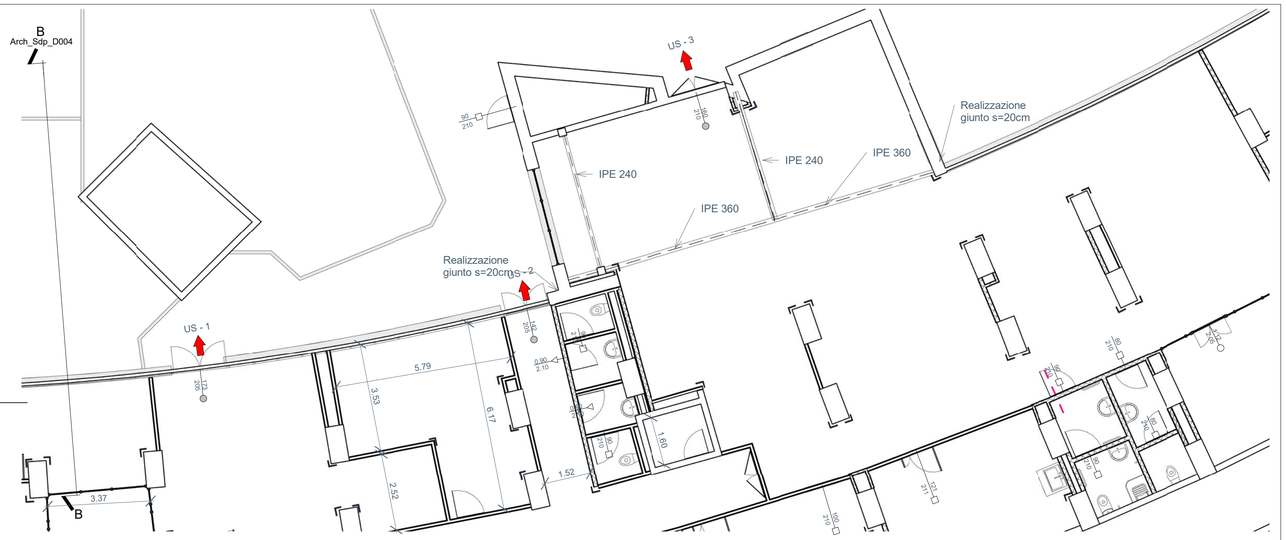

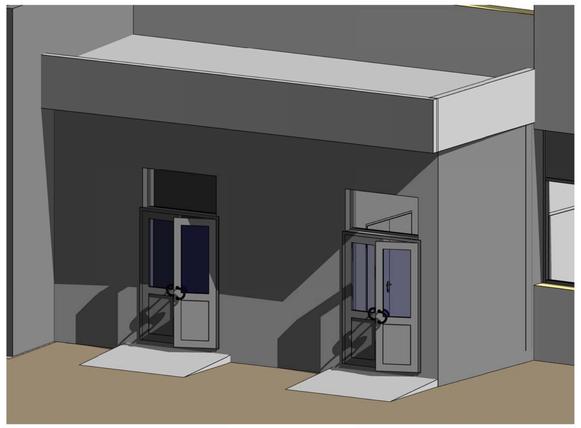

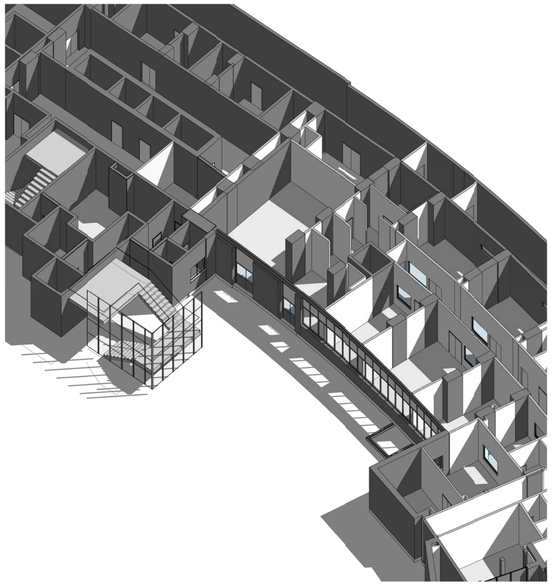

STATO DI FATTO - VISTA TRIDIMENSIONALE

STATO DI PROGETTO - BUSSOLA: DETTAGLIO STRUTTURALE SCALA 1:20

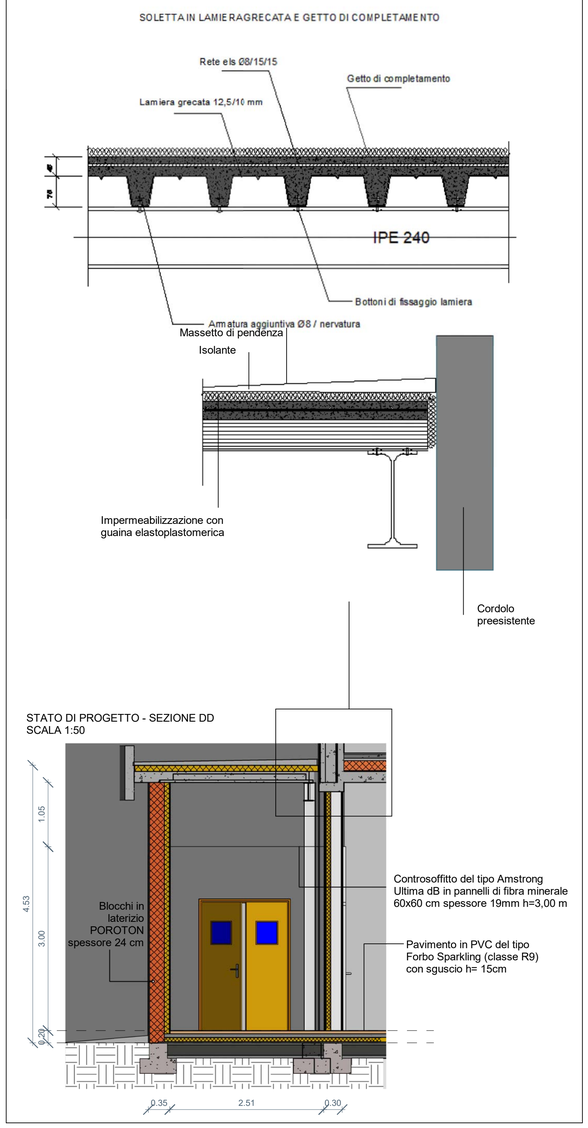

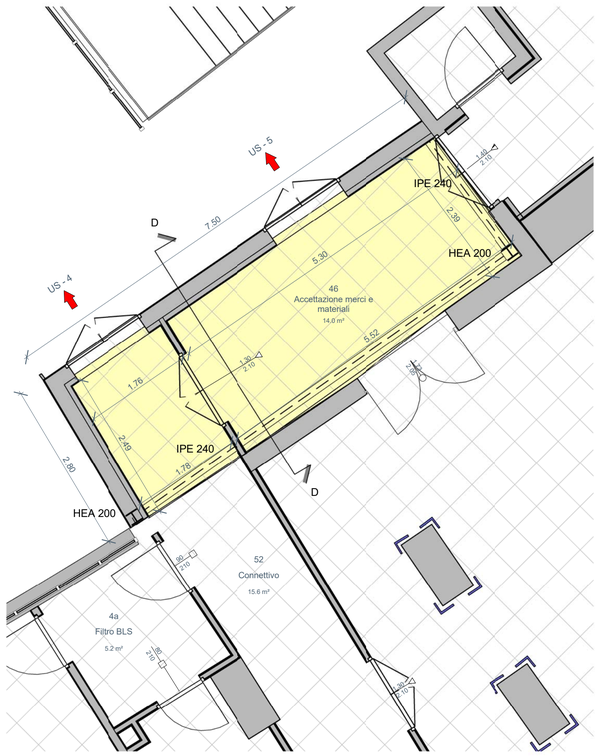

STATO DI PROGETTO- PIANTA SCALA 1:50 DELLA NUOVA BUSSOLA ESTERNA

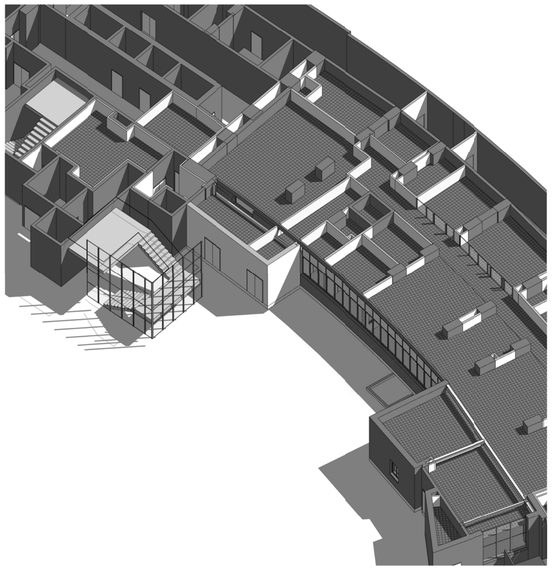

STATO DI PROGETTO - VISTA TRIDIMENSIONALE

SISTEMA SANITARIO REGIONALE
ASL VITERBO
Azienda Sanitaria Locale Viterbo
Via E.Fermi, 15
01100 Viterbo VT

OSPEDALE BELCOLLE
RIFUNZIONALIZZAZIONE DEL LABORATORIO ANALISI

PROGETTISTI INCARICATI

AGM PROJECT CONSULTING
AGM Project Consulting srl
Via Giotto n. 36 - 20145 Milano
tel. +39 02 456713.1 r.a.
P.IVA e Cod. Fisc. 06272040962

RESP. INTEGRAZIONE PRESTAZIONI SPECIALISTICHE
Ing. Luca Algostino

PROG. ARCHITETTONICO
Ing. Giuseppe Serrati

RESP. PROG. IMP. MECCANICI
Ing. Luca Algostino

RESP. PROG. IMP. ELETTRICO
Ing. Giuseppe Serrati

Politecna Europa ARCHITECTURE ENGINEERING
POLITECNA EUROPA S.R.L.
Sede legale: Via Regaldi, 3 - 10154 Torino
P.IVA - C.F. - Reg. Imp. 08862110017
R.E.A. n° TO-991461
Cap. soc. € 20.000,00 i.v.

COORD. SICUREZZA PER LA PROGETTAZIONE
Ing. Luca Massimo Giacosa

RESP. PROG. ANTINCENDIO
Ing. Pietro Putetto

ORDINE DEGLI INGEGNERI DELLA PROVINCIA DI CHIETI
A1662 Dott. Ing. Pietro Putetto

PROGETTO DEFINITIVO

categoria: ARCHITETTONICO - EDILIZIO				cod.comm.: VIT_LA
oggetto: DETTAGLIO BUSSOLA PIANTE - PROSPETTI - SEZIONI				elaborato: VIT_LA-D-ARC-D005
				scala: Come indicato — revisione: 1
				data: 8/01/2018
redatto: MC	verificato: GA	approvato: LA	cod. comm. interno: 17007	file: VIT_LA-D-ARC-D005_01