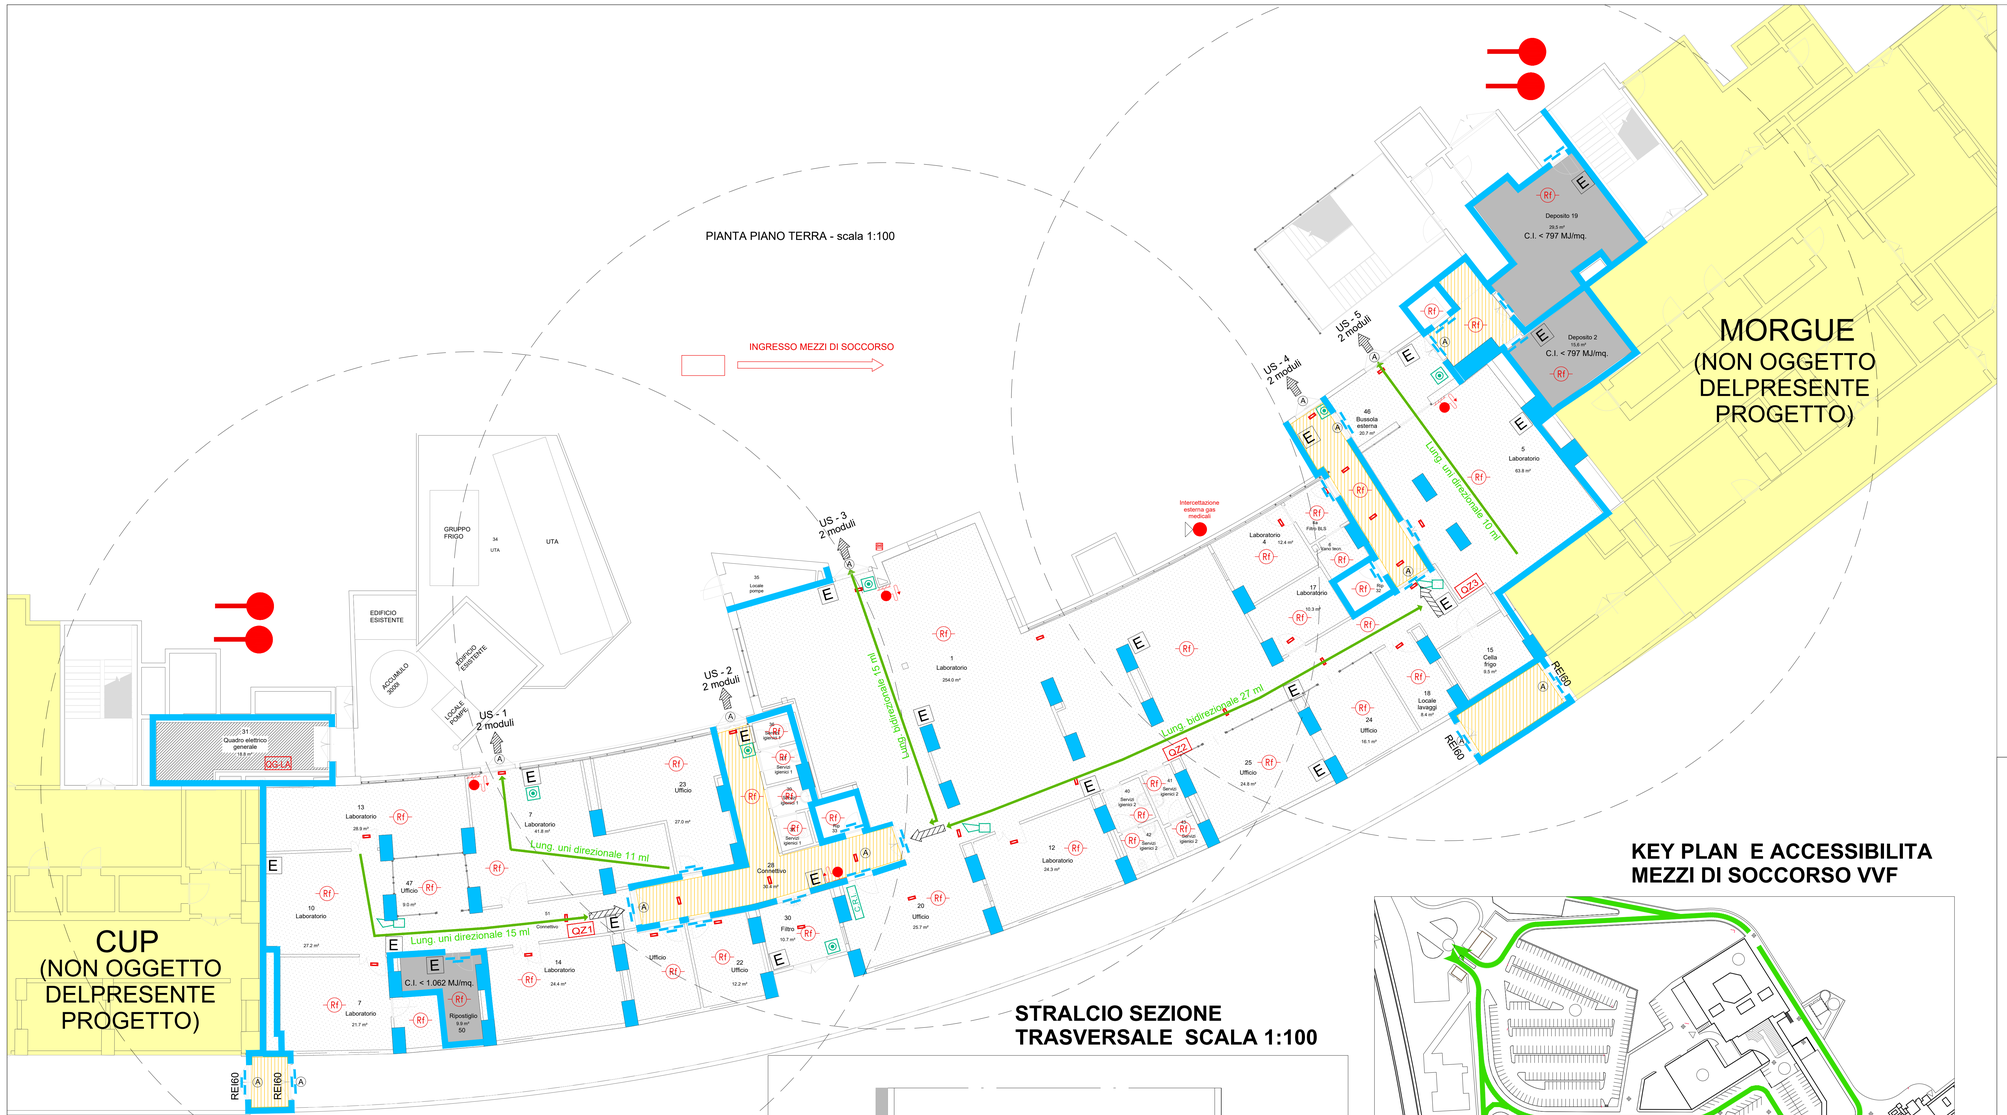

STRALCIO SEZIONE LONGITUDINALE

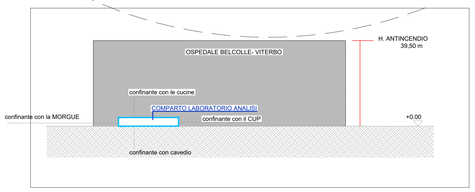

STRALCIO SEZIONE TRASVERSALE SCALA 1:100

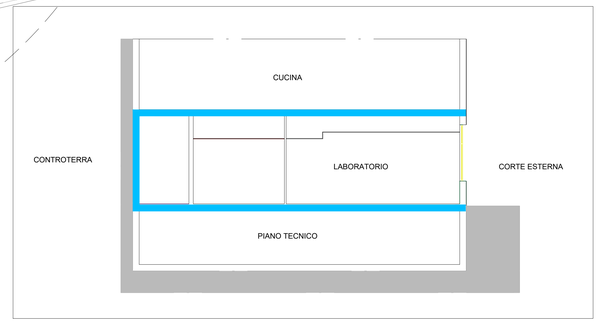

KEY PLAN E ACCESSIBILITA MEZZI DI SOCCORSO VVF

LEGENDA

- AREA COMPARTO TIPO B = 508 + 267 = 775 mq
- USCITA DI SICUREZZA ORIZZONTALE
- PERCORSO INTERNO LIBERO DA OSTACOLI
- SERRAMENTI EI 60
- STRUTTURE / COMPARTIMENTAZIONI R - RE - REI 60
- FILTRO A PROVA DI FUMO
- MANIGLIONE ANTIPANICO
- ESTINTORE PORTATILE
- IDRANTE A MURO UNI45 (GIA' PRESENTI)
- PULSANTE DI ALLARME
- IMPIANTO DI RILEVAZIONE FUMO E CALORE
- C.R.I. — CENTRALE DI RILEVAZIONE INCENDIO A MICROPROCESSORE
- BADENIA DI ALLARME
- LAMPADA CON GRUPPO AUTONOMIA CON GRUPPO AUTONOMO DI EMERGENZA AUTONOMIA MIN 1 H.1 W.230 V. 50 HZ
- ATTACCO VVF
- PULSANTE MANUALE D'INCENDIO A ROTTURA DI VETRO
- QZ... — QUADRO ELETTRICO
- INTERCETTAZIONE ESTERNA GAS MEDICALI

CLASSIFICAZIONE ANTINCENDIO DELLE AREE NELLE STRUTTURE SANITARIE

- TIPO A : aree od impianti a rischio specifico
- TIPO B : aree a rischio specifico accessibili al solo personale dipendente
- TIPO C : aree destinate a prestazioni medico-sanitarie di tipo ambulatoriale
- TIPO D : aree destinate a ricovero in regime ospedaliero nonche' aree adibite ad unita' speciali
- TIPO E : aree destinate ad altri servizi pertinenti (uffici, sale riunioni, mensa aziendale, bar, ...)

- DEPOSITO < 10 Mq.
- DEPOSITO tra 10 e 50 Mq.
- DEPOSITO tra 50 e 500 Mq.

NOTA: Tutti i locali sono dotati di impianto di rilevazione e segnalazione incendio con segnale portato a posto di presidio.

SISTEMA SANITARIO REGIONALE
ASL VITERBO
Azienda Sanitaria Locale Viterbo
Via E.Fermi, 15
01100 Viterbo VT

OSPEDALE BELCOLLE
RIFUNZIONALIZZAZIONE DEL LABORATORIO ANALISI

PROGETTISTI INCARICATI

AGM PROJECT CONSULTING
AGM Project Consulting srl
Via Giotto n. 36 - 20145 Milano
tel. +39 02 49073.3 r.a.
P.IVA e Cod. Fisc. 06272040962

RESP. INTEGRAZIONE PRESTAZIONI SPECIALISTICHE
Ing. Luca Algostino

PROG. ARCHITETTONICO
Ing. Giuseppe Serrati

RESP. PROG. IMP. MECCANICI
Ing. Luca Algostino

RESP. PROG. IMP. ELETTRICO
Ing. Giuseppe Serrati

Politecna Europa INGEGNERIA
POLITECNA EUROPA S.R.L.
Sede legale: Via Repetà, 3 - 10154 Torino
P.IVA - C.F. - Reg. Imp. 08682510017
R.E.A. n° TO-991601
Cap. soc. € 20.000,00 i.v.

COORD. SICUREZZA PER LA PROGETTAZIONE
Ing. Luca Massimo Giacosa

RESP. PROG. ANTINCENDIO
Ing. Pietro Putetto

ORDINE DEGLI INGEGNERI PROVINCIA DI VITERBO
A1662 Dott. Ing. Pietro Putetto

PROGETTO DEFINITIVO

categoria: ARCHITETTONICO EDILIZIO				cod.comm.: VIT_LA
oggetto: Elaborato grafico prevenzione incendi - laboratorio				elaborato: VIT_LA-D-ARC-D006
				scala: 1:100 — revisione: 04
				data: 08/01/2018
redatto: PA	verificato: PP	approvato: LA	cod. comm. interno: 17007	file: VIT_LA-D-ARC-D006_04