



PIANO TERRA - EDIFICIO PROVVISORIO

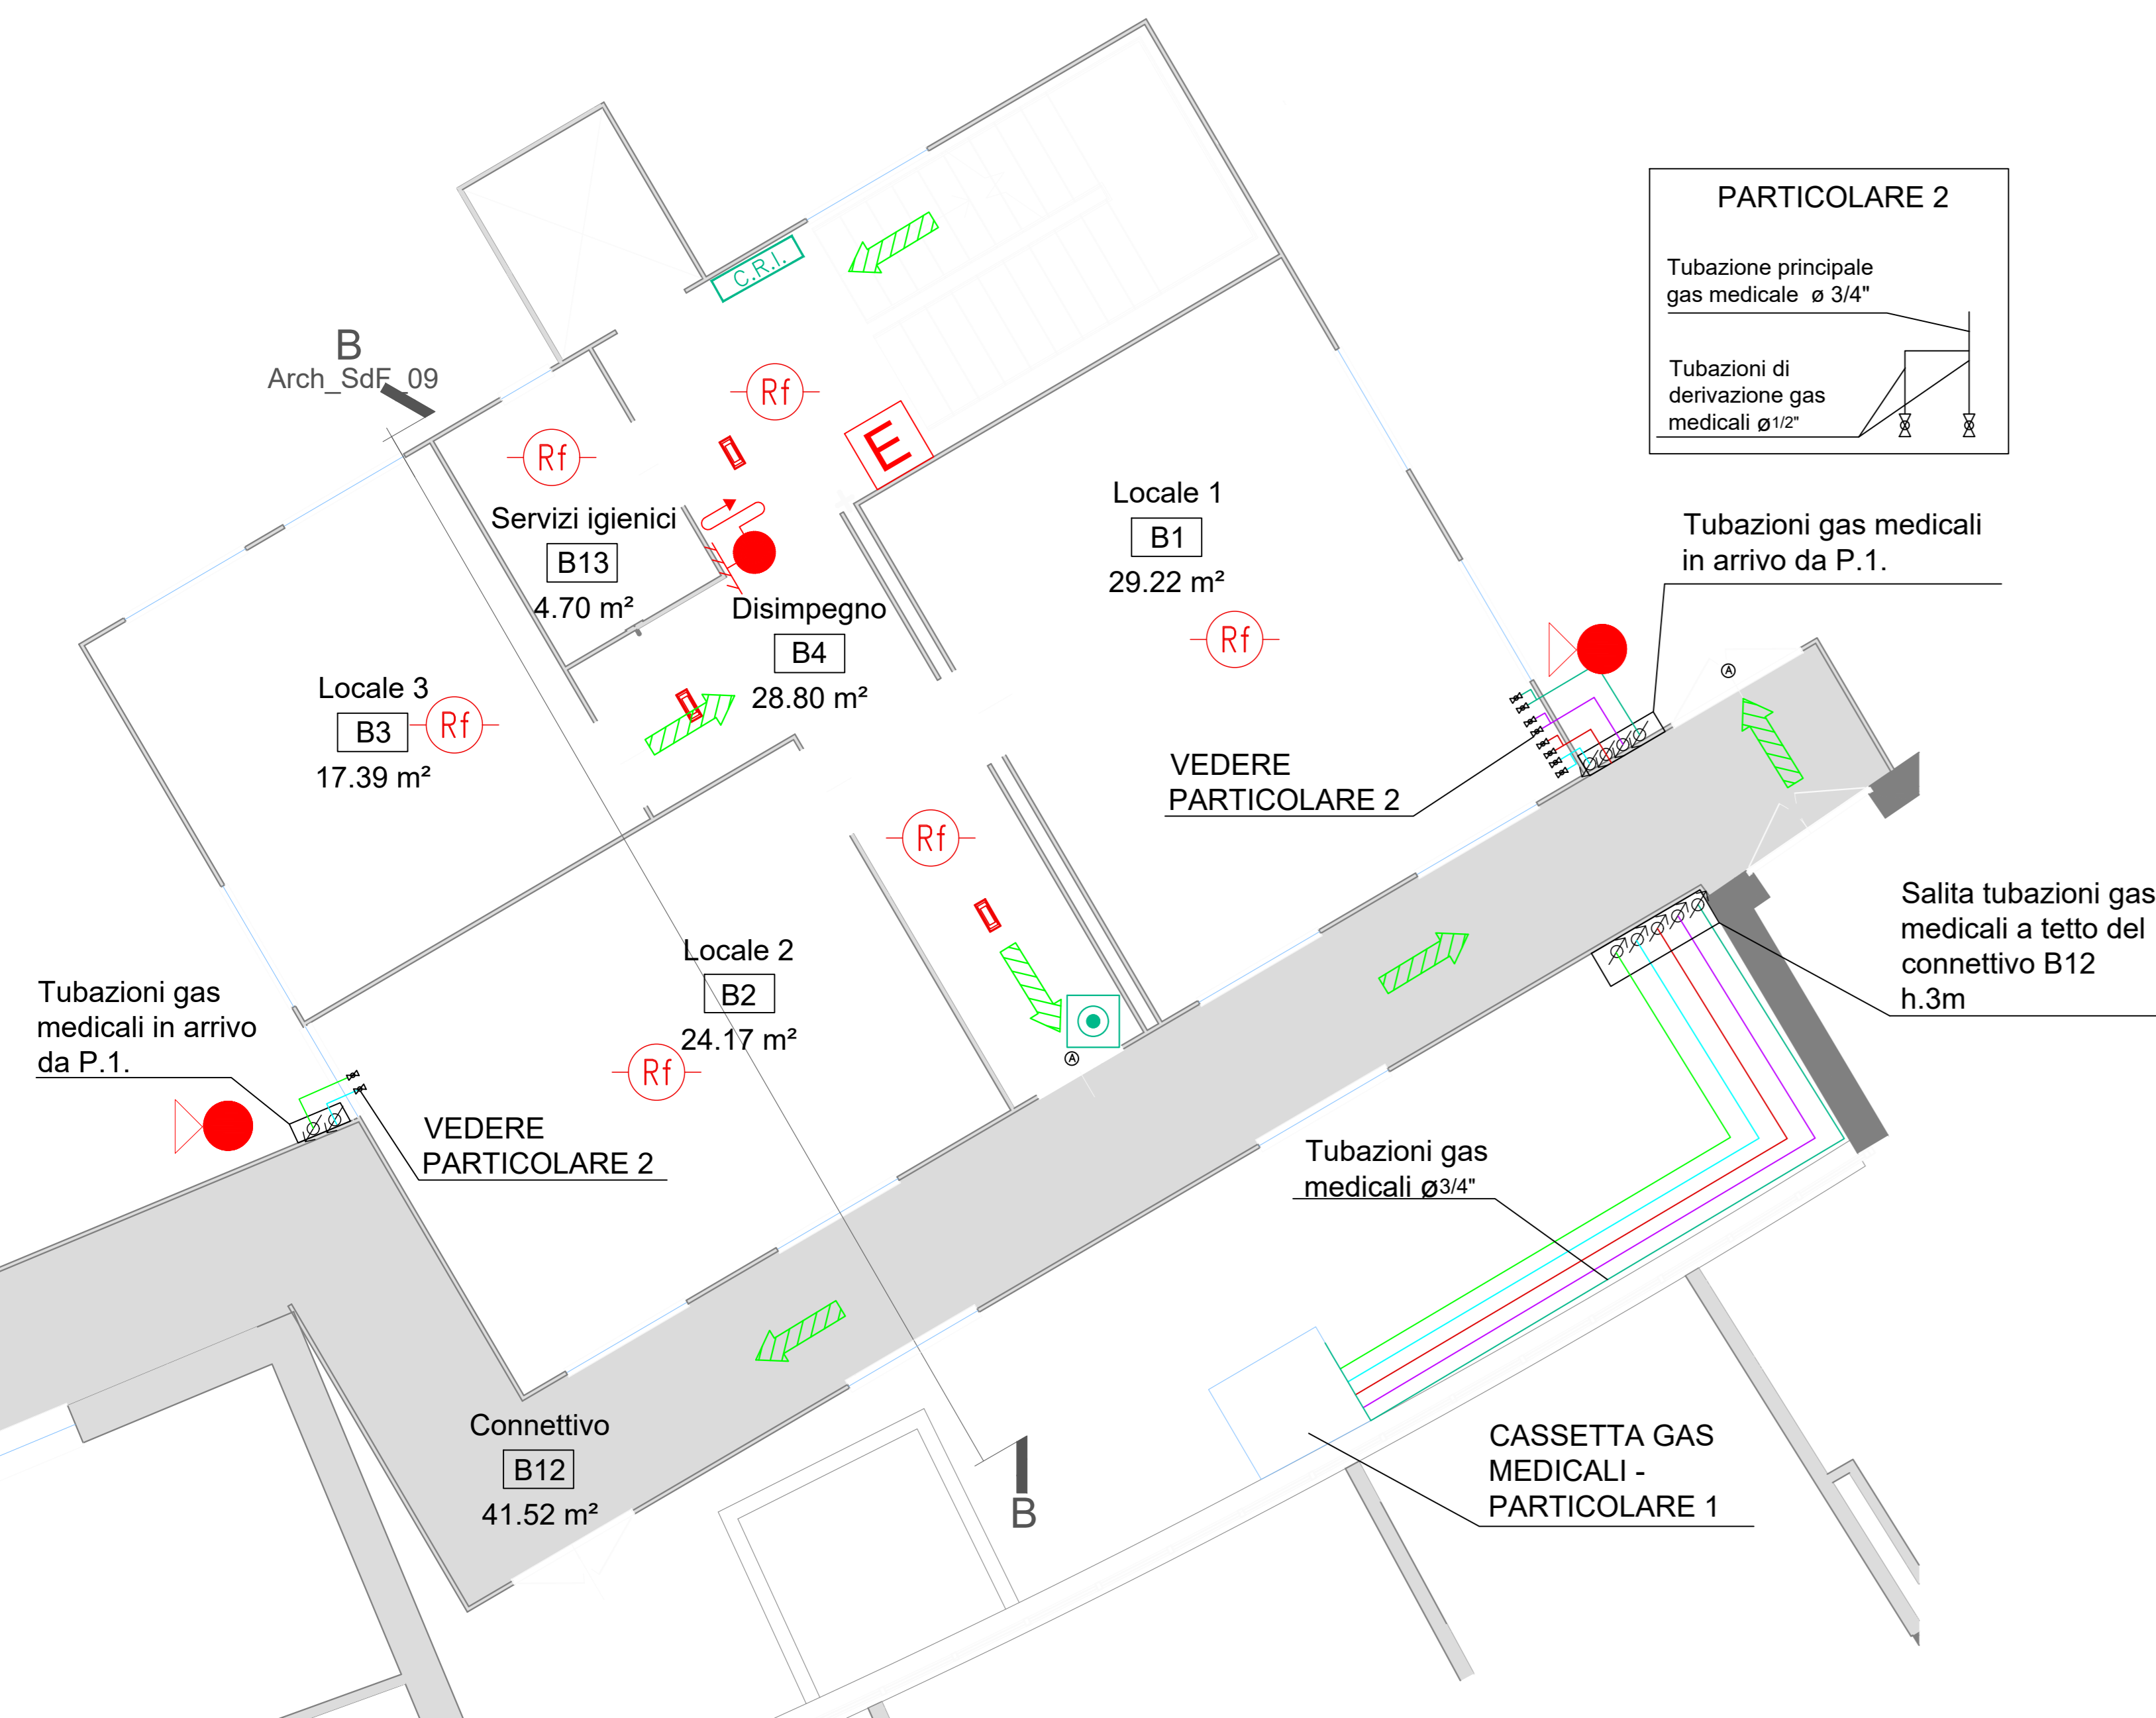


PIANO PRIMO - EDIFICIO PROVVISORIO

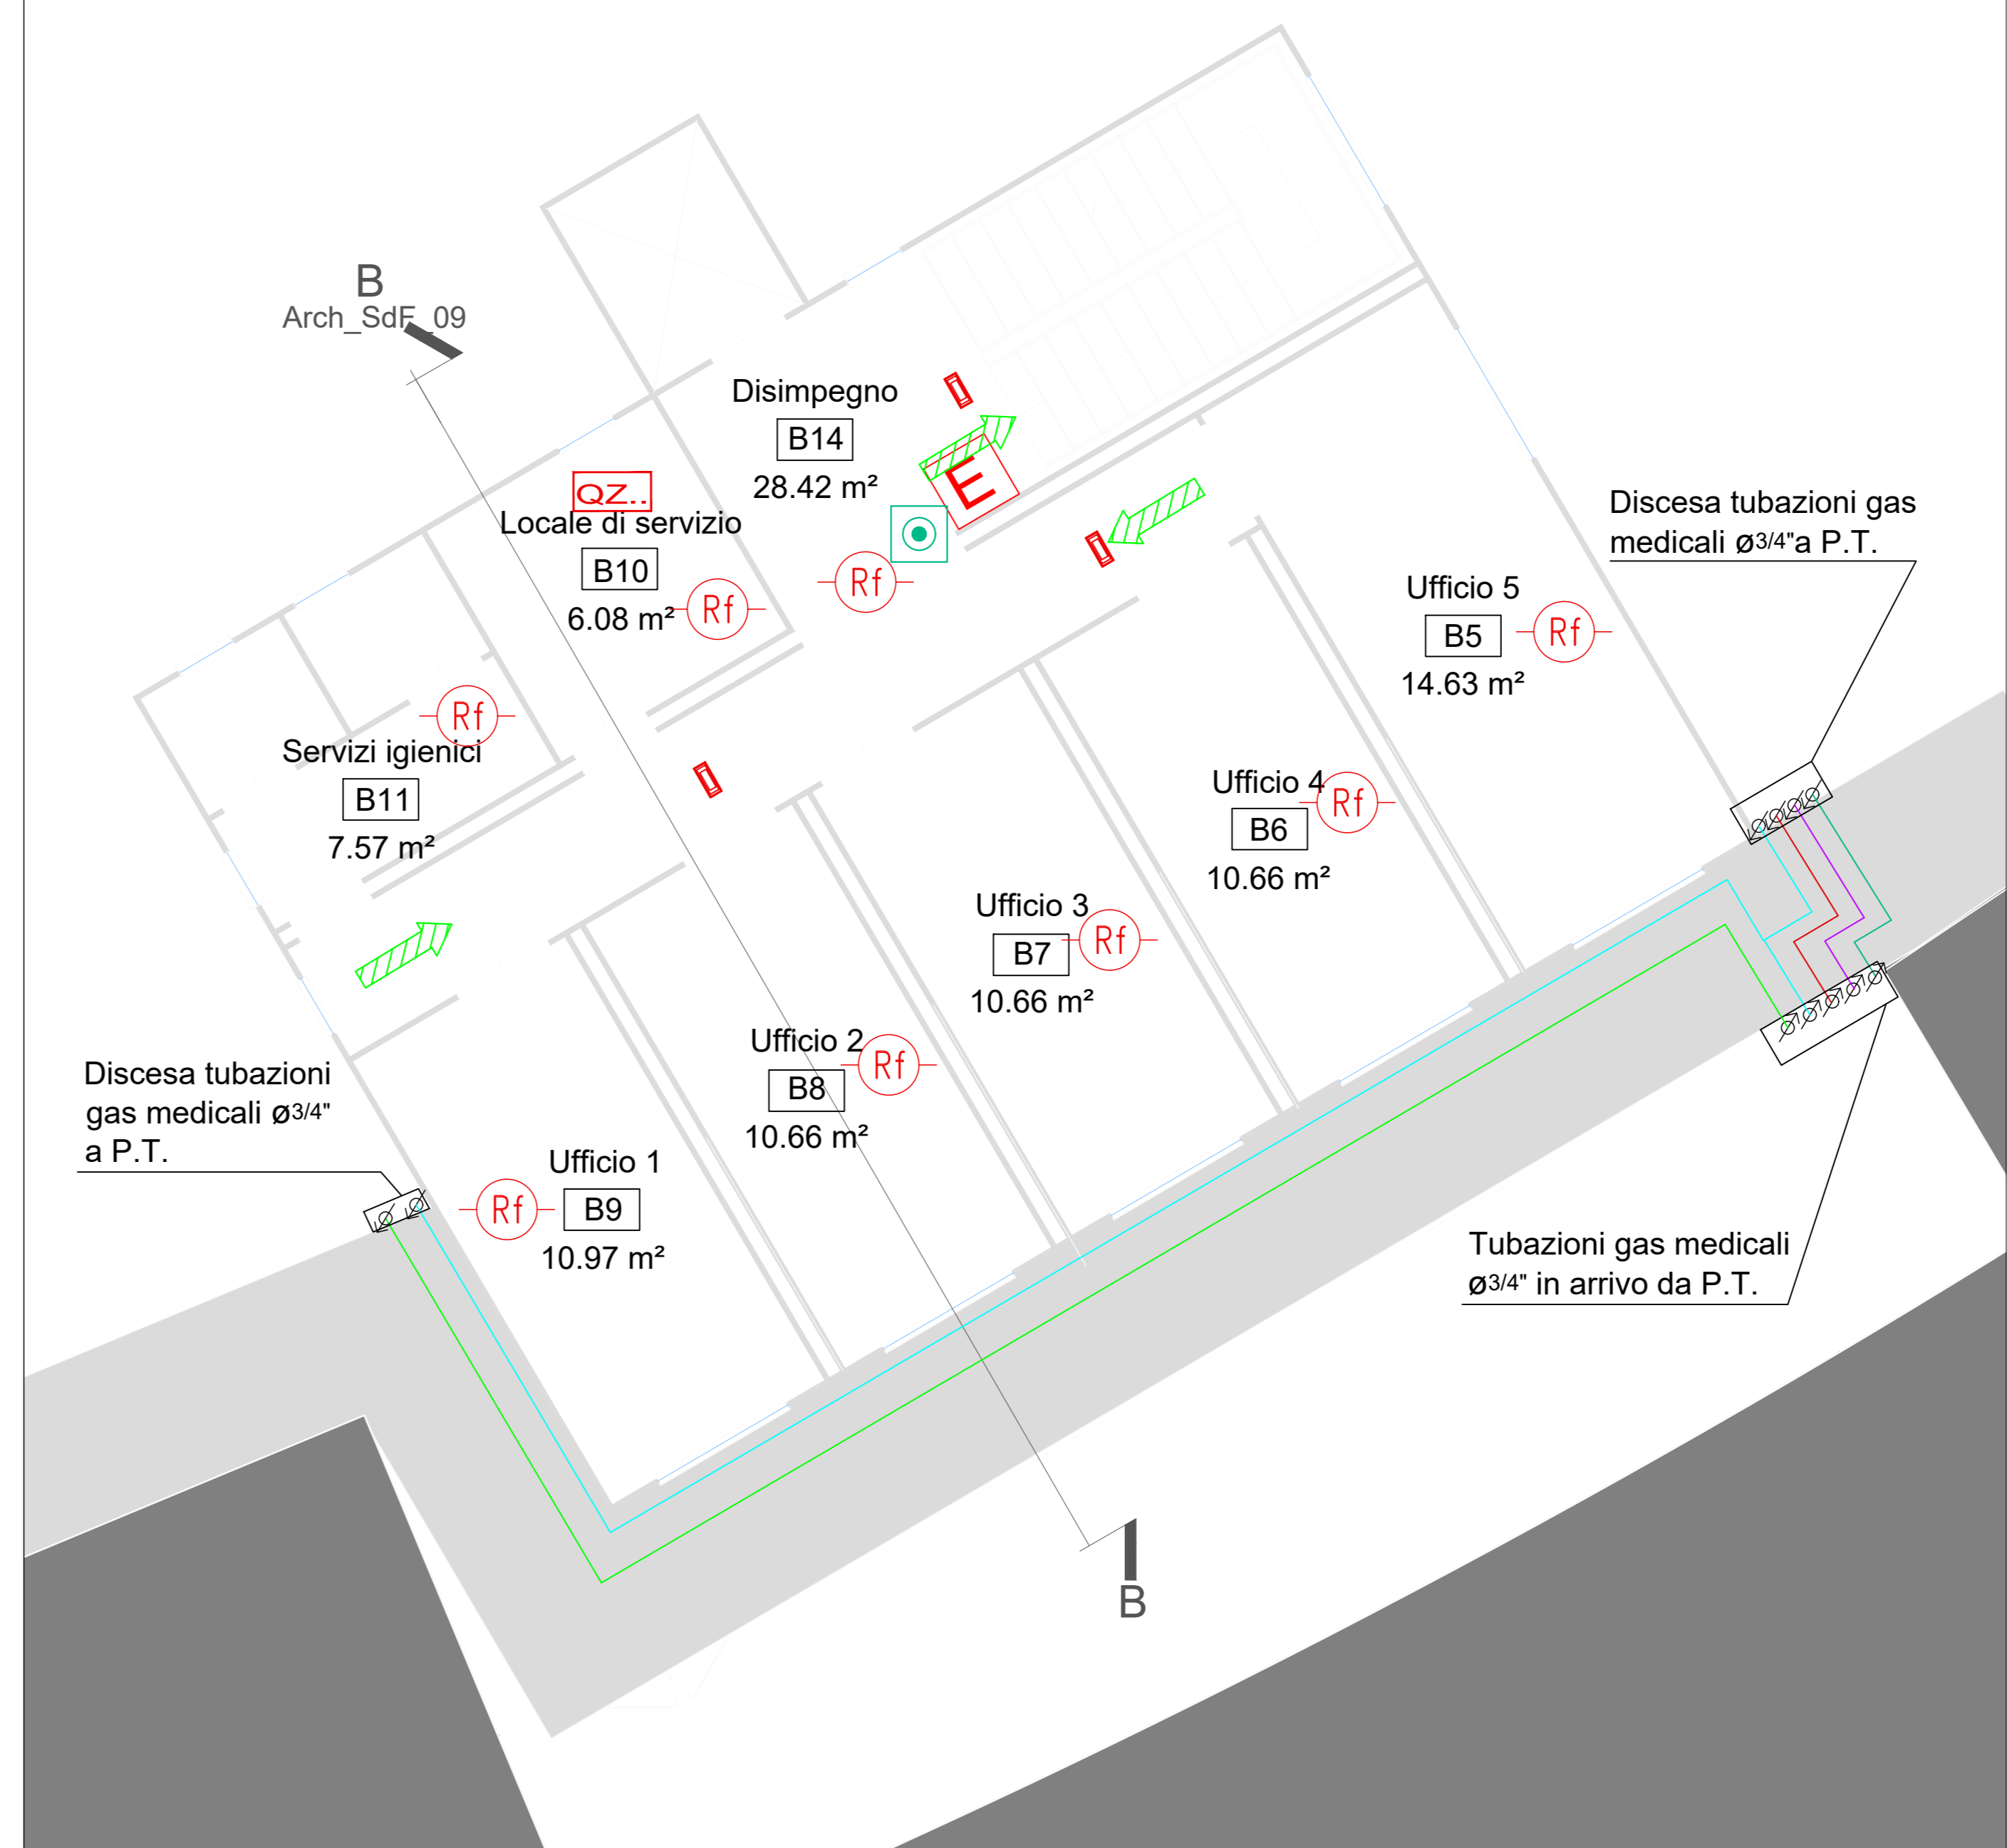


LEGENDA

- USCITA DI SICUREZZA
- PERCORSO INTERNO LIBERO DA OSTACOLI
- SERRAMENTI EI 60
- STRUTTURE / COMPARTIMENTAZIONI R - RE - REI 60
- MANIGLIONE ANTIPANICO
- ESTINTORE PORTATILE
- IDRANTE A MURO UNI45 (GIÀ PRESENTI)
- PULSANTE DI ALLARME
- IMPIANTO DI RILEVAZIONE FUMO E CALORE
- CENTRALE DI RILEVAZIONE INCENDIO A MICROPROCESSORE
- BADENIA DI ALLARME
- LAMPADA CON GRUPPO AUTONOMIA CON GRUPPO AUTONOMO DI EMERGENZA AUTONOMIA MIN 1 H, 1 W, 230 V, 50 HZ
- PULSANTE MANUALE D'INCENDIO A ROTTURA DI VETRO
- QUADRO ELETTRICO
- INTERCELAZIONE ESTERNA GAS MEDICALI

SEZIONE B-B' - EDIFICIO PROVVISORIO

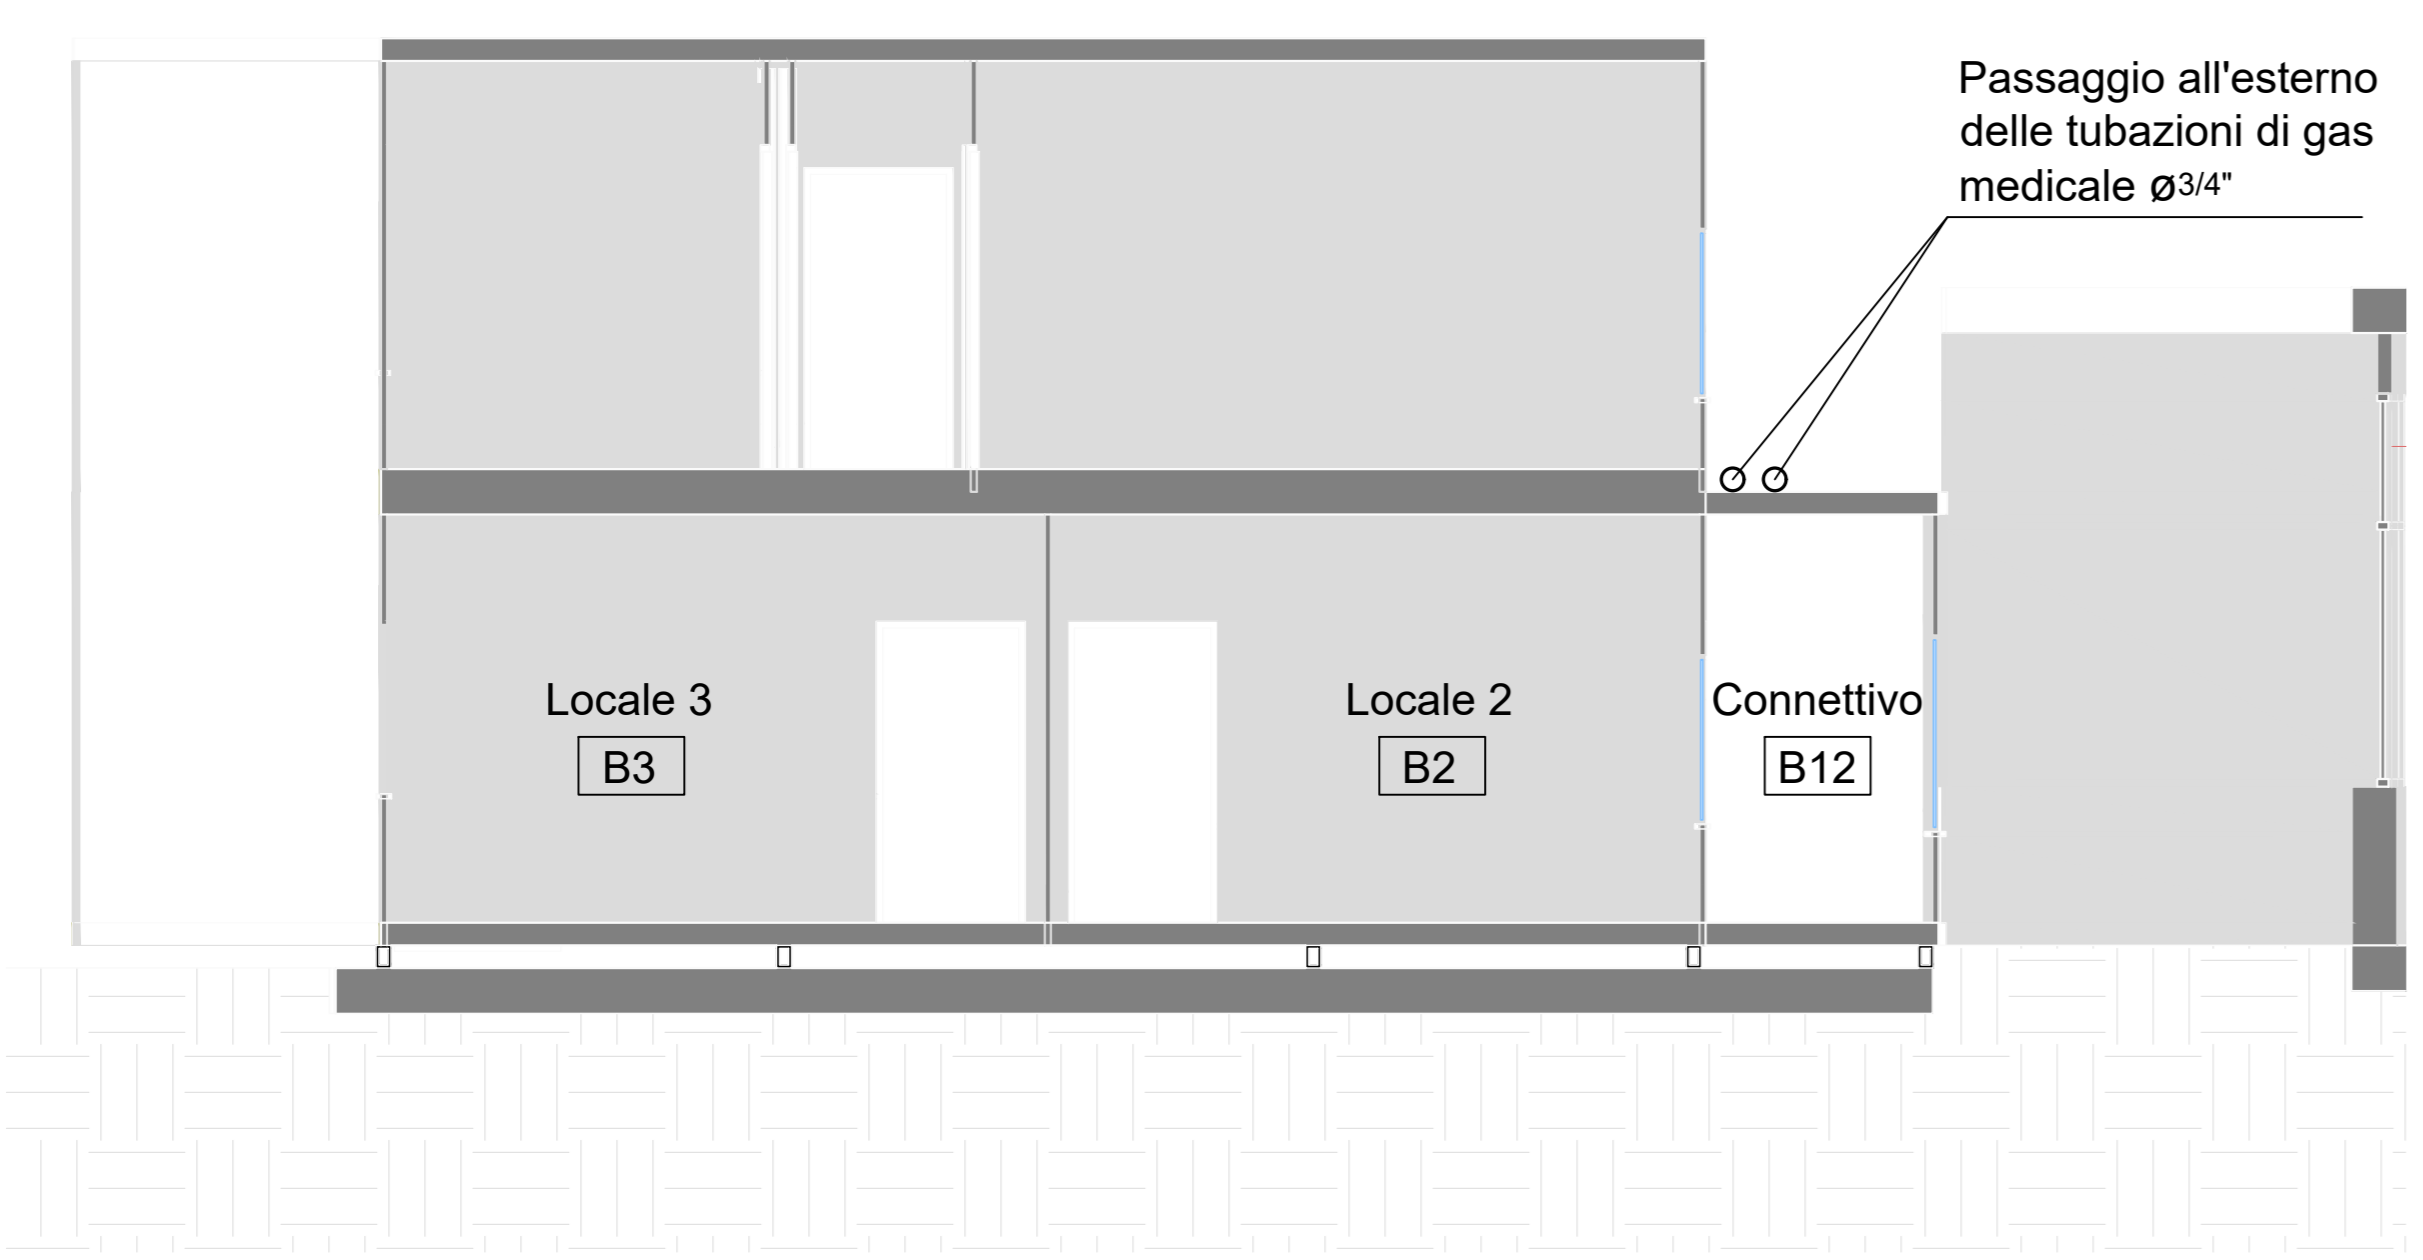

KEY PLAN E ACCESSIBILITÀ MEZZI DI SOCCORSO VVF

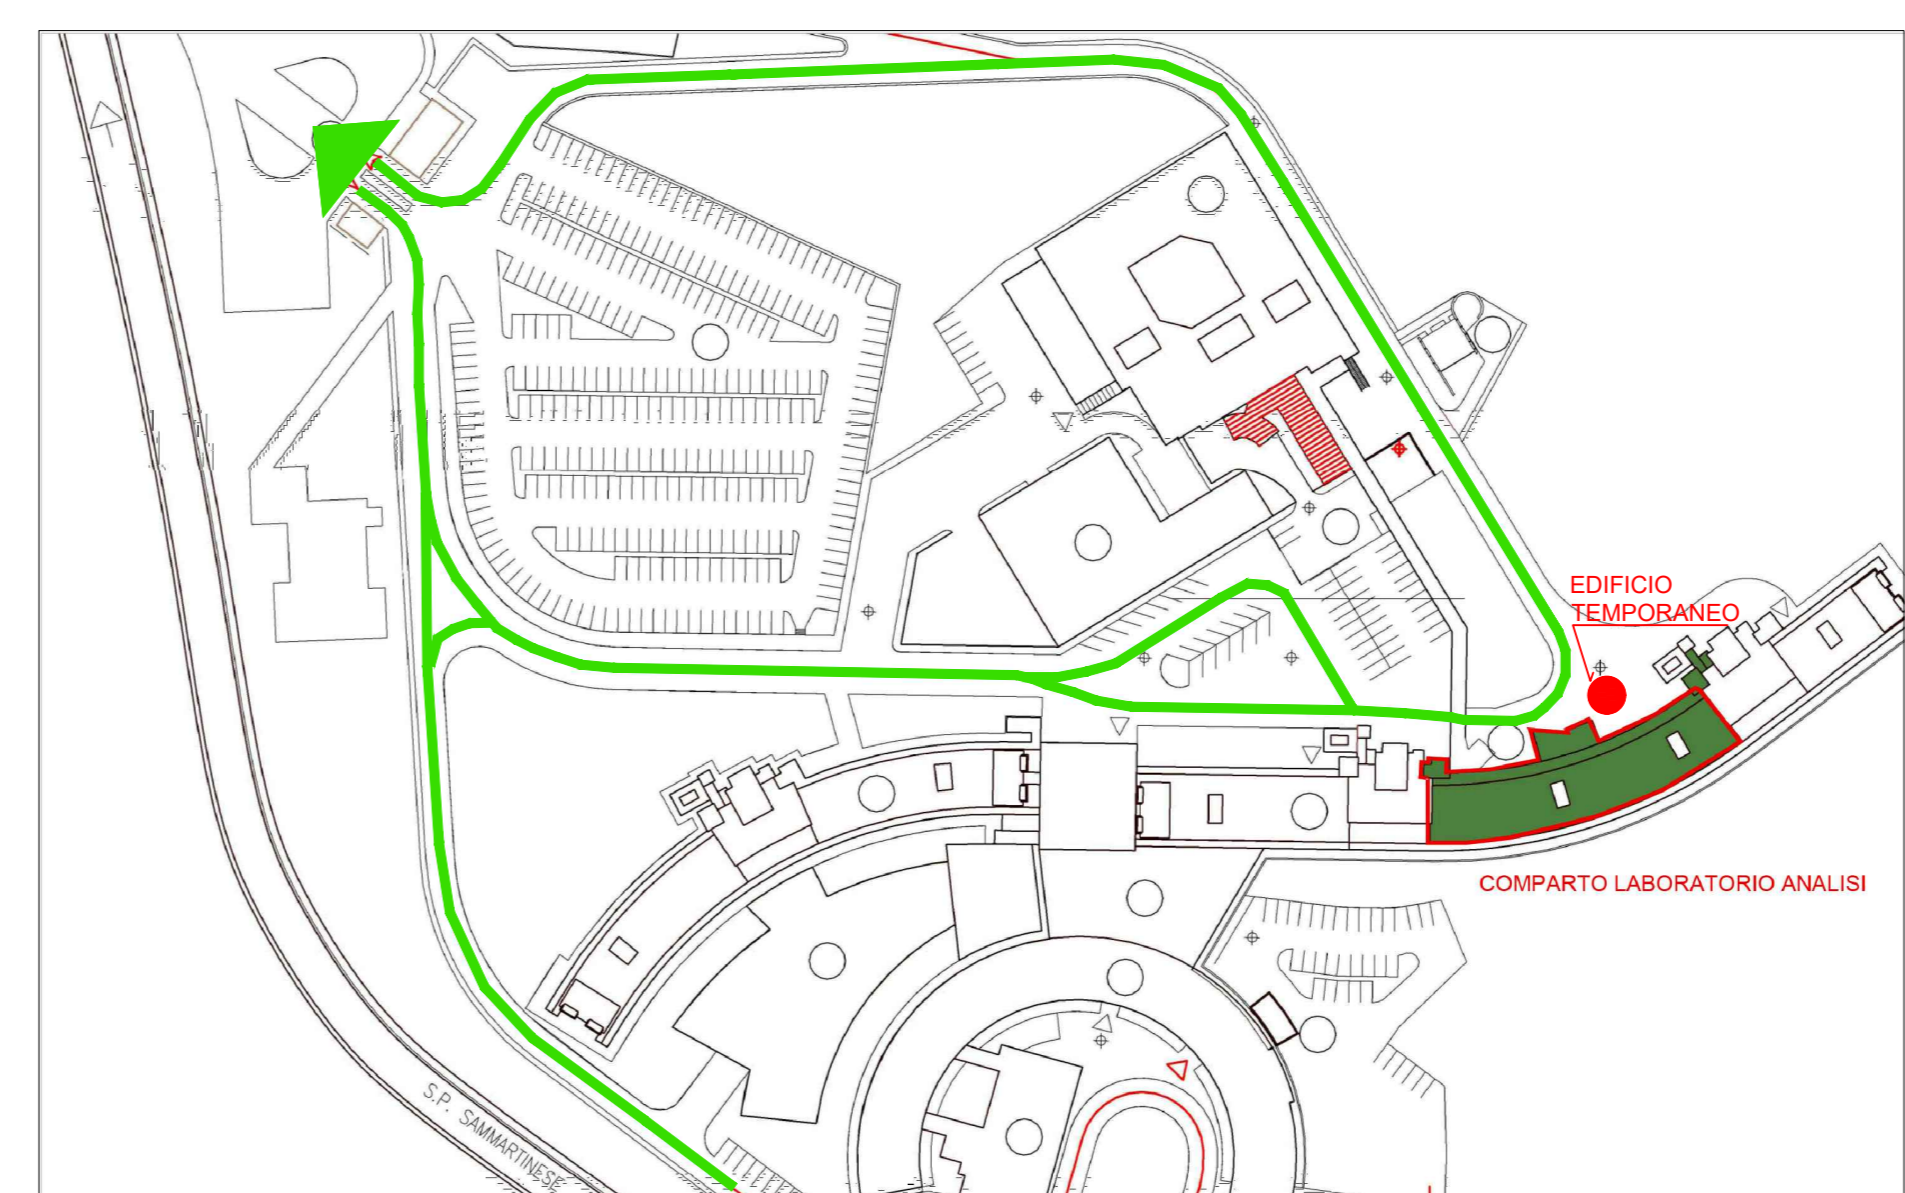

OSPEDALE BELCOLLE
RIFUNZIONALIZZAZIONE DEL LABORATORIO ANALISI

PROGETTISTI INCARICATI

AGM PROJECT CONSULTING	RESP. INTEGRAZIONE PRESTAZIONI SPECIALISTICHE Ing. Luca Algostino	
AGM Project Consulting srl <small>Via Giotto n. 39 - 20145 Milano tel. +39 02 466713.1 r.a. P.IVA e Cod. Fisc. 06272040962</small>	PROG. ARCHITETTONICO Ing. Giuseppe Serrati	
	RESP. PROG. IMP. MECCANICI Ing. Luca Algostino	
	RESP. PROG. IMP. ELETTRICO Ing. Giuseppe Serrati	
Politecna Europa S.R.L. <small>Politecna Europa S.R.L. Sede legale: Via Rogato, 3 - 10154 Torino P.IVA - C.F. - Reg. Imp. 03625110017 R.E.A. n° TO-881481 Cap. soc. € 20.000,00 Ix.</small>	COORD. SICUREZZA PER LA PROGETTAZIONE Ing. Luca Massimo Giacosa	
	RESP. PROG. ANTINCENDIO Ing. Pietro Putetto	
	 A1662 Dott. Ing. Pietro Putetto	

PROGETTO DEFINITIVO

categoria	ARCHITETTONICO EDILIZIO			cod.com.:	VIT_LA
oggetto	Dettaglio fabbricato temporaneo: opere antincendio			elaborato:	VIT_LA-D-ARC-D010
				scala:	revisione
					00
				data:	08/01/2018
redatto	GN	verificato	PP	approvato	LA
				cod. comm. interno	17007
				file	VIT_LA-D-ARC-D010_00