SCHEMA IMPIANTO CABLAGGIO STRUTTURATO

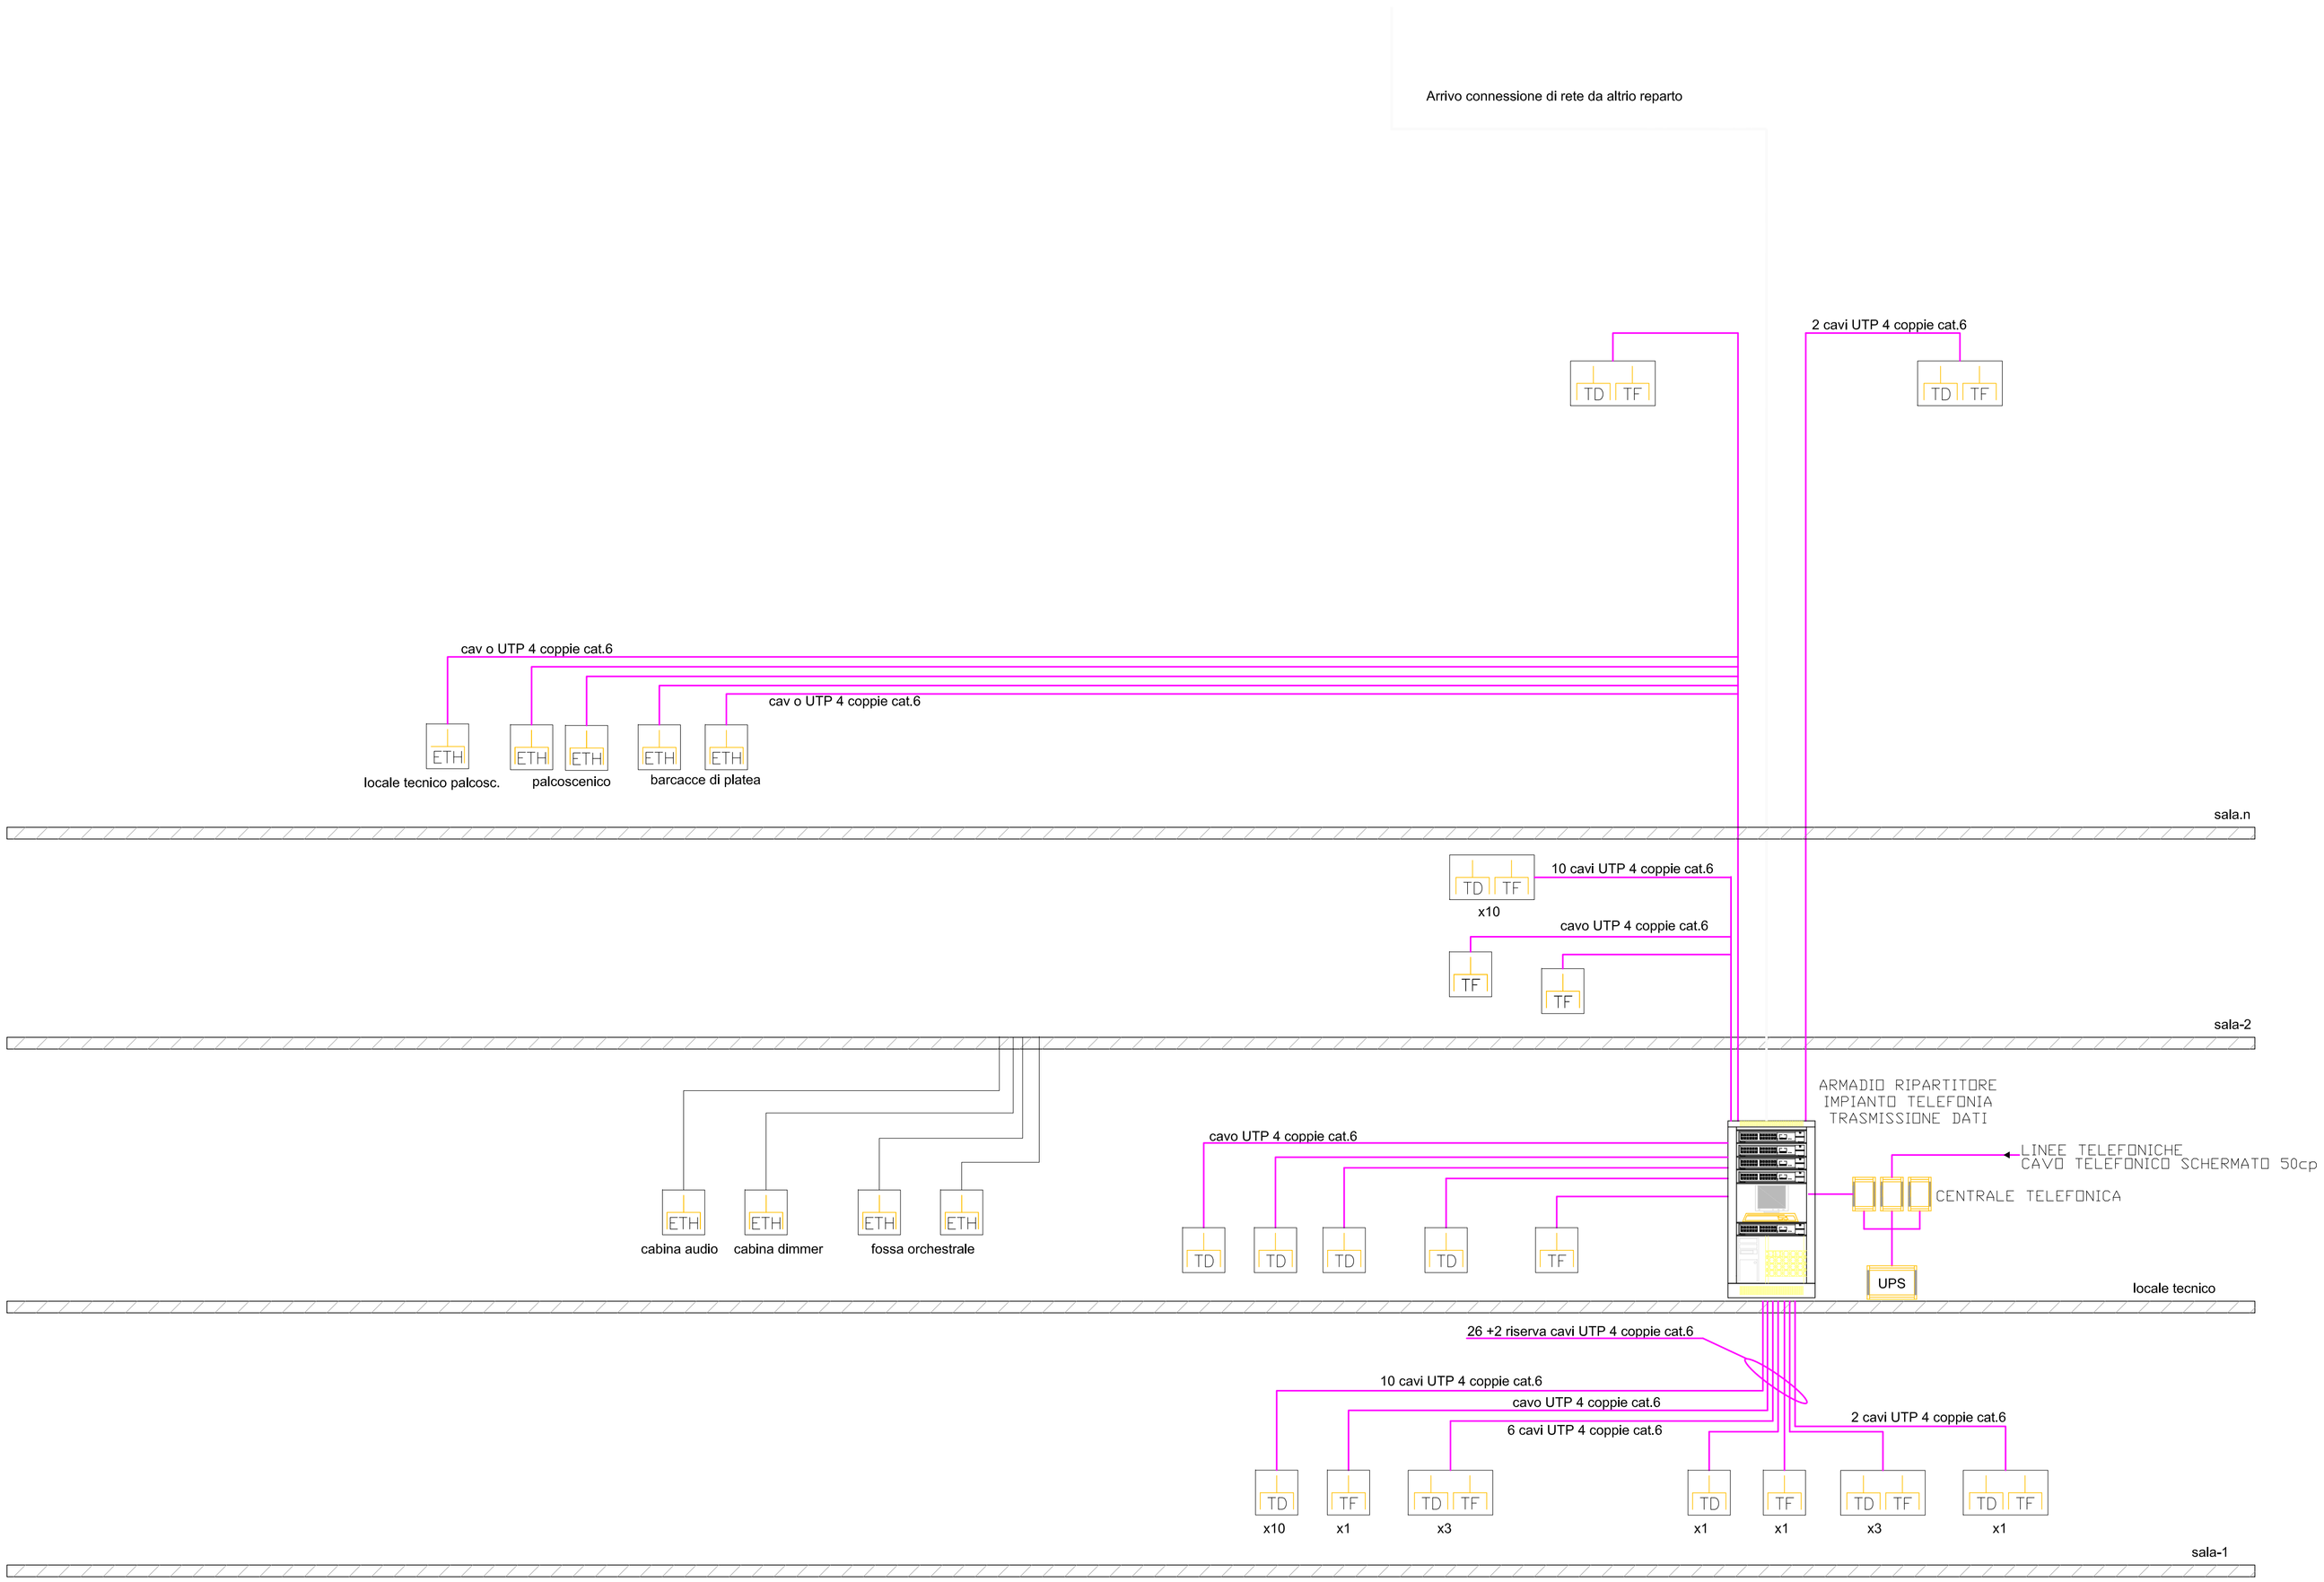

LEGENDA CABLAGGIO STRUTTURATO	
ETH	PRESA RJ45 PER COMANDO VIA ETHERNET SU LAN TCP/IP
TD TF	COPPIA DI PRESE RJ45 PER TELEFONIA E PER DATI
TF	PRESA RJ45 PER TELEFONIA
UPS	GRUPPO DI CONTINUITA' UPS PER CENTRALE TELEFONICA
	CENTRALE TELEFONICA
	CAVO UTP 4 COPPIE CATEGORIA 6
	FIBRA OTTICA MULTIMODALE 50/125 8 FIBRE

SISTEMA SANITARIO REGIONALE
ASL VITERBO

Azienda Sanitaria Locale Viterbo
Via E.Fermi, 15
01100 Viterbo VT

OSPEDALE BELCOLLE
RIFUNZIONALIZZAZIONE DEL LABORATORIO ANALISI

PROGETTISTI INCARICATI

AGM PROJECT CONSULTING
AGM Project Consulting srl
Via Giotto n. 36 - 20145 Milano
tel. +39 02 45571.3.1 r.a.
P.IVA e Cod. Fisc. 06272040962

RESP. INTEGRAZIONE PRESTAZIONI SPECIALISTICHE
Ing. Luca Algostino

PROG. ARCHITETTONICO
Ing. Giuseppe Serrati

RESP. PROG. IMP. MECCANICI
Ing. Luca Algostino

RESP. PROG. IMP. ELETTRICO
Ing. Giuseppe Serrati

Politecna Europa ARCHITECTURE ENGINEERING
POLITECNA EUROPA S.R.L.
Sede legale: Via Rogiolì, 3 - 10154 Torino
P.IVA - C.F. - Reg. Imp. 08682110017
R.E.A. n° TO-891481
Cap. soc. € 20.000,00 i.v.

COORD. SICUREZZA PER LA PROGETTAZIONE
Ing. Luca Massimo Giacosa

RESP. PROG. ANTINCENDIO
Ing. Pietro Putetto

ORDINE DEGLI INGEGNERI DELLA PROVINCIA DI VITERBO
A1662 Dott. Ing. Pietro Putetto

PROGETTO DEFINITIVO

categoria: **IMPIANTI ELETTRICI**				cod.comm.: **VIT_LA**
oggetto: **SCHEMA IMPIANTO CABLAGGIO STRUTTURATO**				elaborato: VIT_LA-D-ICS-D001
				scala: / revisione: 00
				data: 29/09/2017
redatto: MC	verificato: RC	approvato: PP	cod. comm. interno: 17007	file: VIT_LA-D-ICS-D001_00