


VERIFICA DEI RAPPORTI AERO-ILLUMINANTI

Riferimento Locale	Destinazione d'uso Locale	Superficie pavimento	Altezza Locali	Superficie finestrata	Superficie aerante	Rapporto Sup. Finestrata / Sup. pavimento	Ventilazione forzata	Verifica
num.	nome		m	mq	mq	> 0,125	Vol / ora	
1	Preanalitica	29,04	3,30	3,00	3,00	0,103	5,00	non verificato *
2	Chimica clinica	101,08	3,30	4,80	4,80	0,047	5,00	non verificato *
3	Ematologia	35,24	3,30	8,40	8,40	0,238	5,00	verificato
4	BLS II	12,40	3,00	5,55	5,55	0,448	5,00	verificato
5	Microbiologia	63,90	3,00	-	-	-	5,00	non verificato *
7	Autoimmunità	21,71	3,00	-	-	-	5,00	non verificato *
8	Farmacotossicologia	41,80	3,00	7,80	7,80	0,187	5,00	verificato
9	Area coagulazione	22,40	3,30	5,25	5,25	0,234	5,00	verificato
10	Allergologia +immunometria speciale	27,30	3,00	-	-	-	5,00	non verificato *
12	Urine	24,17	3,00	-	-	-	5,00	non verificato *
13	Elettroforesi e nefelo+glicata	28,91	3,00	7,05	7,05	0,244	5,00	verificato
14	Biologia molecolare	24,40	3,00	-	-	-	5,00	non verificato *
17	Citofluorimetria	10,33	3,00	-	-	-	-	non verificato *
20	Accettazione	25,20	3,00	-	-	-	3,00	non verificato *
21	Guardia notturna	11,90	3,00	-	-	-	3,00	non verificato *
22	Guardia notturna	12,27	3,00	-	-	-	3,00	non verificato *
23	Studio primario	27,04	3,00	8,25	8,25	0,305	3,00	verificato
24	Coordinatore infermieristico	16,14	3,00	-	-	-	3,00	non verificato *
25	Coordinatore tecnico	24,80	3,00	-	-	-	3,00	non verificato *
46	Bussola esterna	14,00	3,00	3,01	3,01	0,215	3,00	verificato
47	Refer. Laureati	8,95	3,00	-	-	-	3,00	non verificato *

* Si prevede ventilazione forzata e illuminazione artificiale negli ambienti in cui il R.A.I. non è verificato

STATO DI PROGETTO-PIANTA

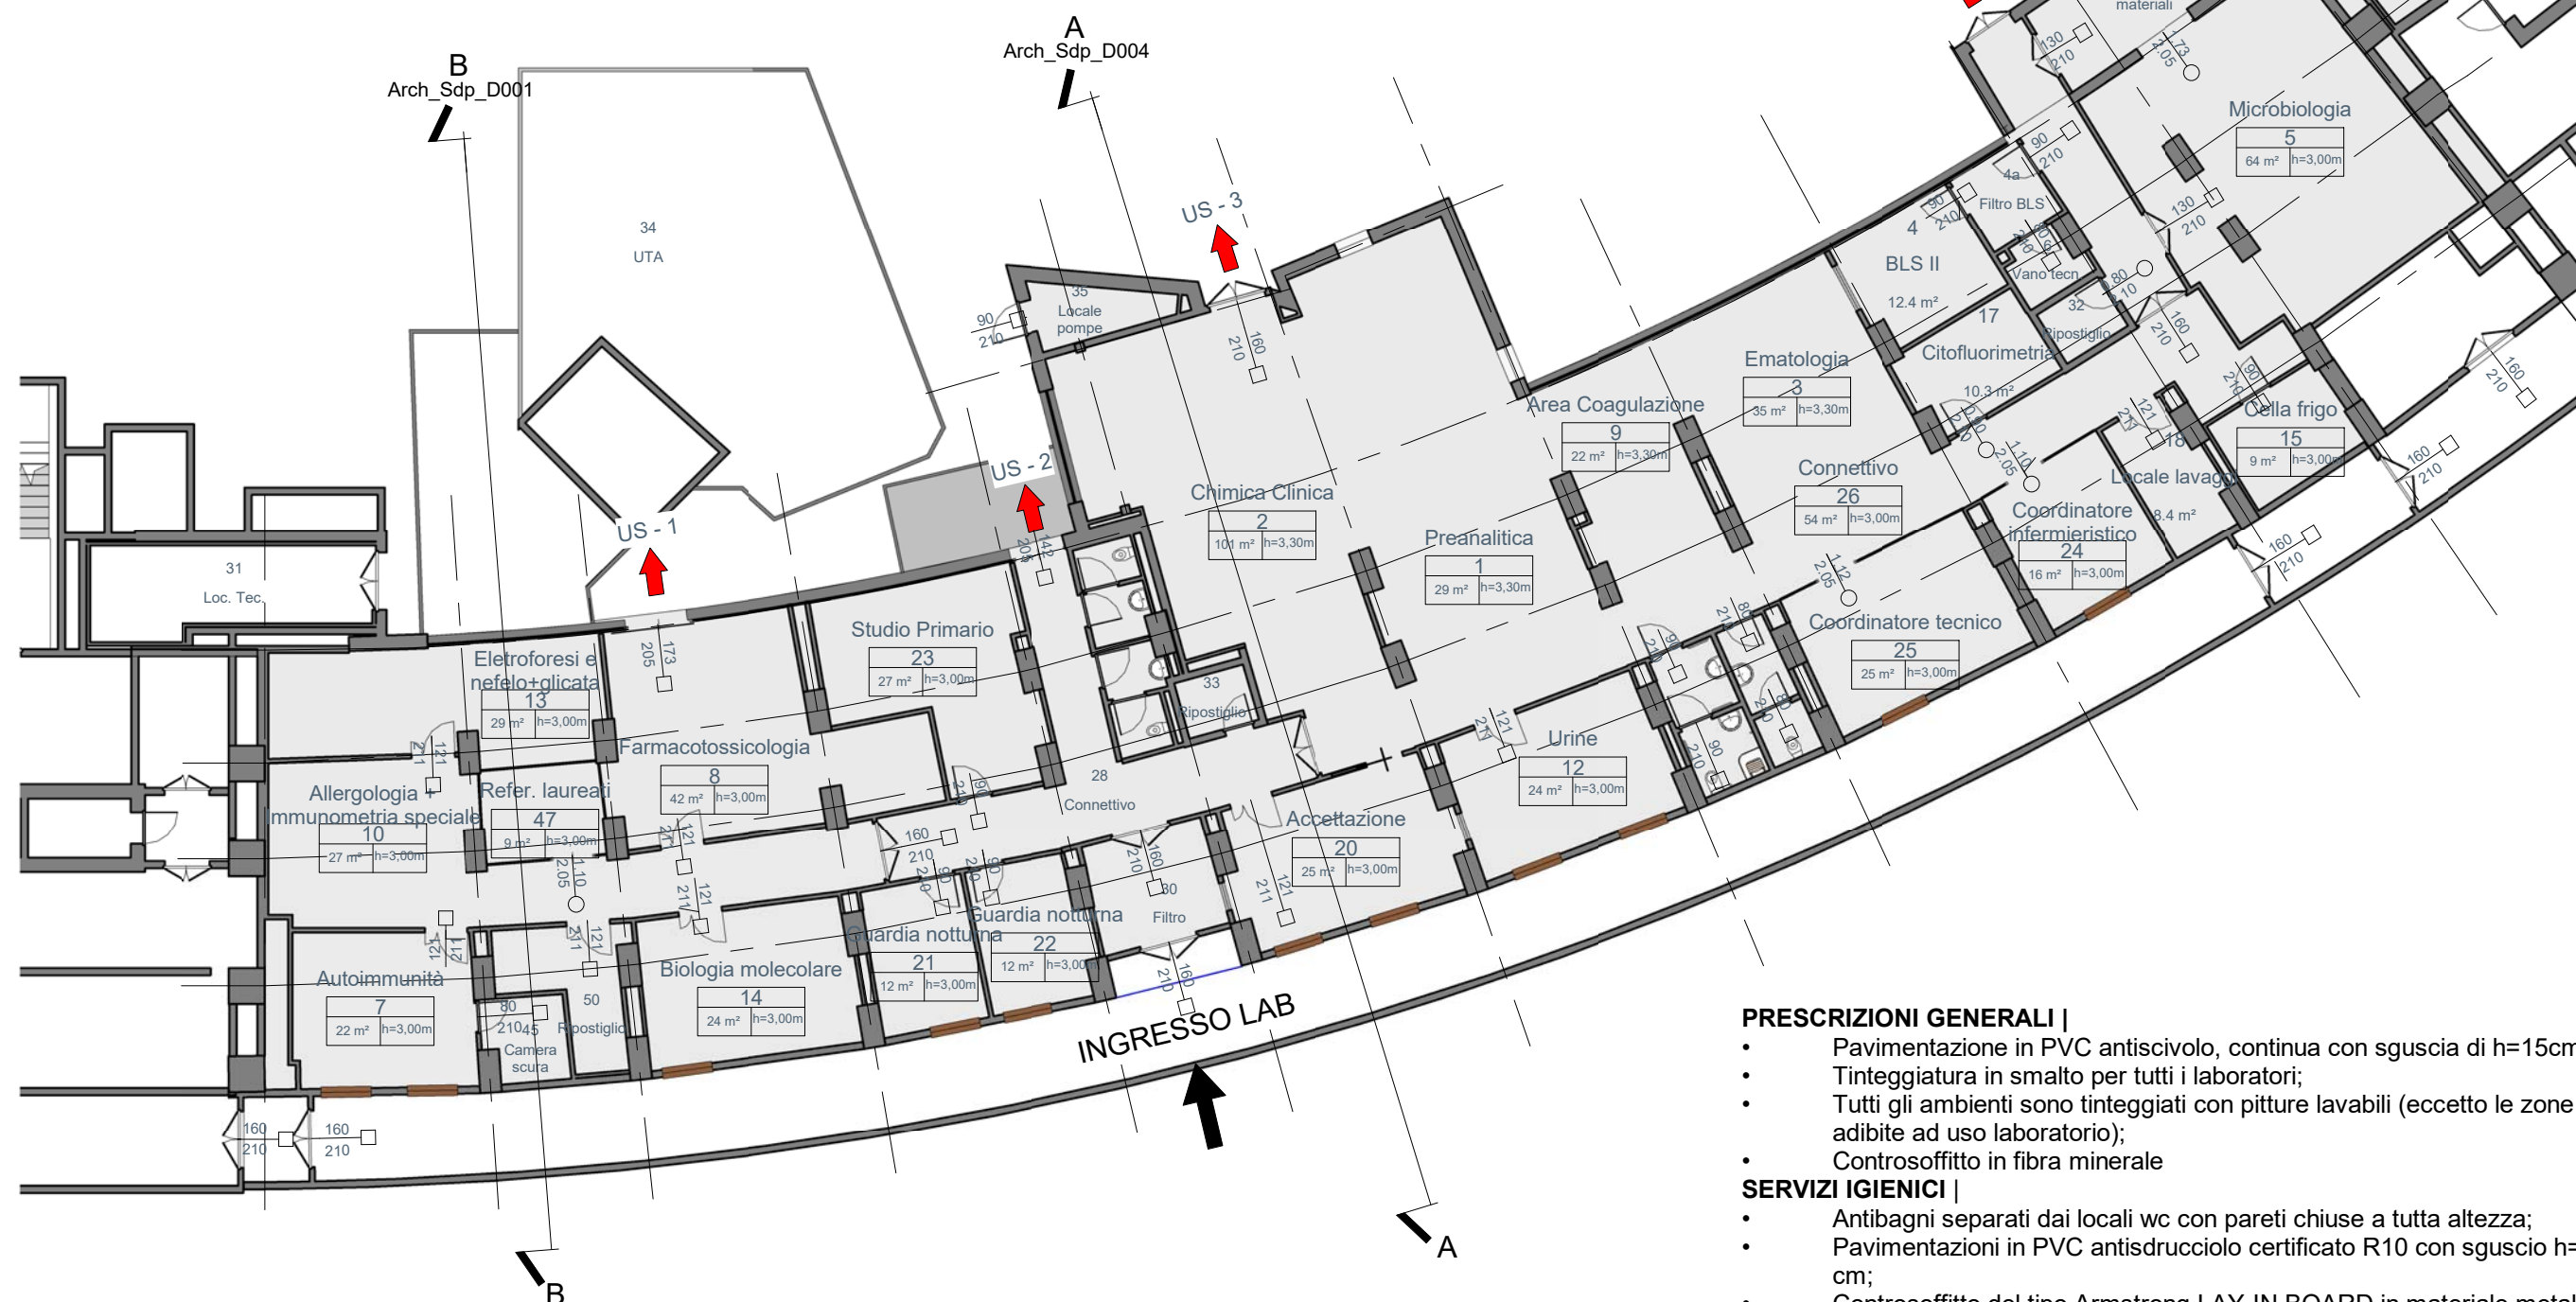


PRESCRIZIONI GENERALI |

- Pavimentazione in PVC antiscivolo, continua con sguscia di h=15cm;
- Tinteggiatura in smalto per tutti i laboratori;
- Tutti gli ambienti sono tinteggiati con pitture lavabili (eccetto le zone adibite ad uso laboratorio);
- Controsoffitto in fibra minerale

SERVIZI IGIENICI |

- Antibagni separati dai locali wc con pareti chiuse a tutta altezza;
- Pavimentazioni in PVC antiscivolo certificato R10 con sguscia h=15 cm;
- Controsoffitto del tipo Armstrong LAY-IN BOARD in materiale metallico di dimensioni 60x60 cm
- Rivestimento murare vinilico da 0,90 mm del tipo Forbo Onyx, h=200 cm

SEZIONE AA

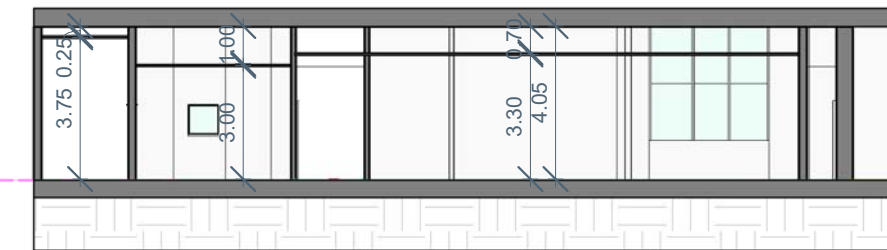

SEZIONE BB



SISTEMA SANITARIO REGIONALE



Azienda Sanitaria Locale Viterbo

Via E.Fermi, 15
01100 Viterbo VT

OSPEDALE BELCOLLE
RIFUNZIONALIZZAZIONE DEL LABORATORIO ANALISI

PROGETTISTI INCARICATI



RESP. INTEGRAZIONE PRESTAZIONI SPECIALISTICHE
Ing. Luca Algostino

AGM Project Consulting srl
Via Giotto n. 36 - 20145 Milano
tel. +39 02 465713.1 r.a.
P.IVA e Cod. Fisc. 06272040962

RESP. PROG. ARCHITETTONICO
Ing. Giuseppe Serrati

RESP. PROG. IMP. MECCANICO
Ing. Luca Algostino

RESP. PROG. IMP. ELETTRICO
Ing. Giuseppe Serrati



COORD. SICUREZZA PER LA PROGETTAZIONE
Ing. Luca Massimo Giacosa

POLITECNA EUROPA S.R.L.
Sede legale: Via Regaldi, 3 - 10154 Torino
P.IVA - C.F. - Reg. Imp. 08862110017
R.E.A. n° TO-991481
Cap. soc. € 20.000,00 I.v.

RESP. PROG. ANTINCENDIO
Ing. Pietro Putetto

ORDINE DEGLI INGEGNERI
DELLA PROVINCIA DI PAVIA
A1662 Dott. Ing. Pietro Putetto

PROGETTO DEFINITIVO

categoria	GENERALE			cod.comm.	VIT_LA
oggetto	VERIFICA RAPPORTI AEROILLUMINANTI PER RICHIESTA PARERE IGIENICO-SANITARIO			elaborato	VIT_LA-D-GEN-D001
redatto	MC	verificato	GA	approvato	LA
data	8/01/2018			scala	1 : 200
file	VIT_LA-D-GEN-D001_01			revisione	1
				cod. comm. interno	17007