
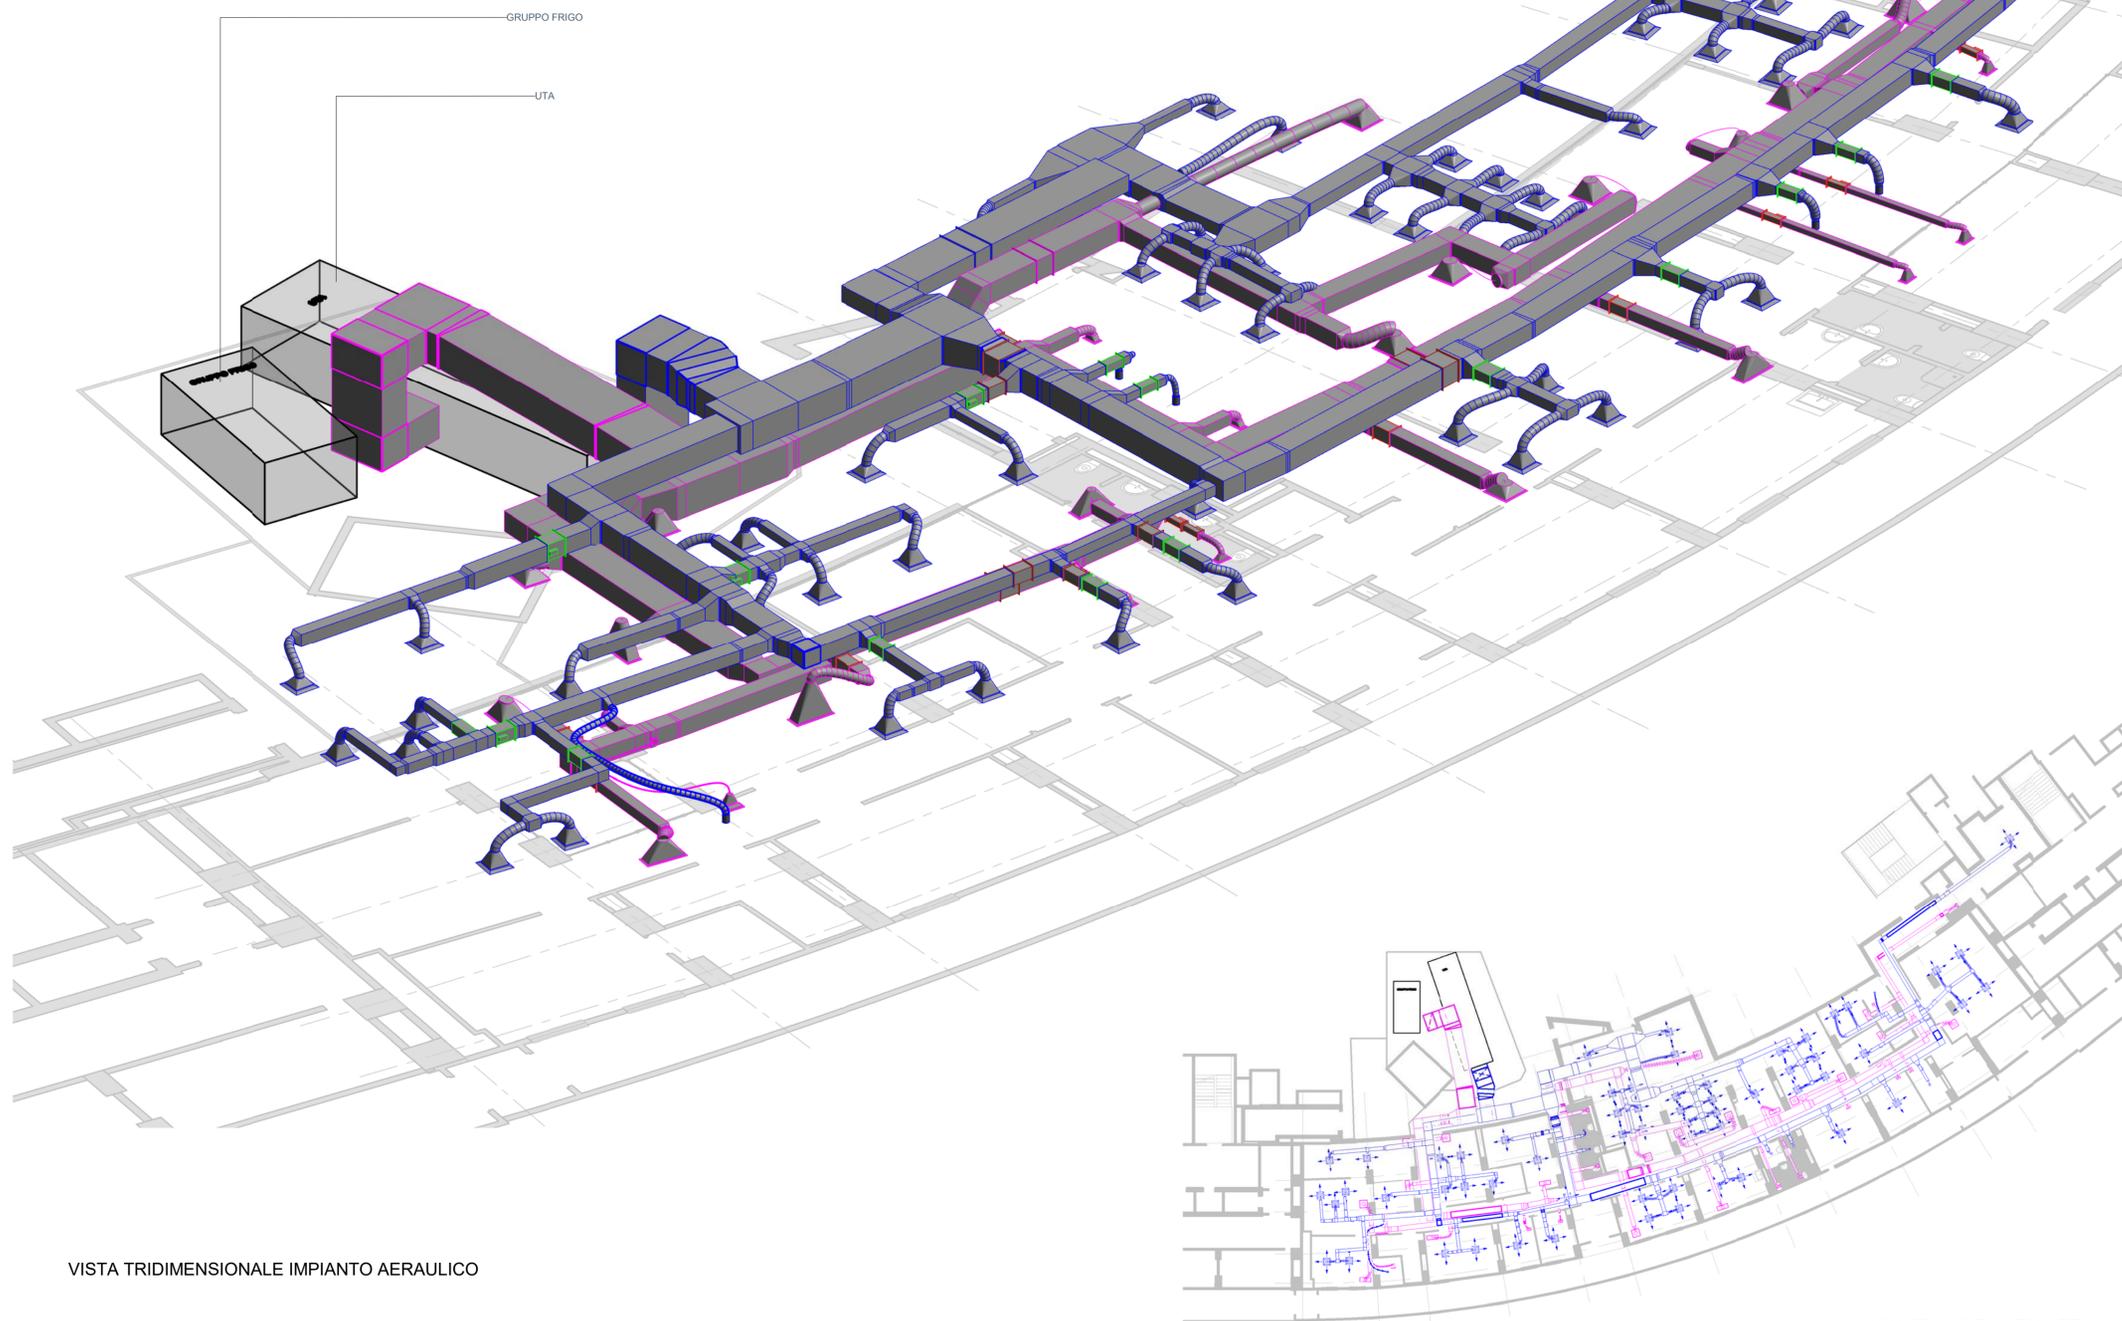


SEZIONE LOCALE 8

SEZIONE CONNETTIVO 28

SEZIONE CONNETTIVO 26

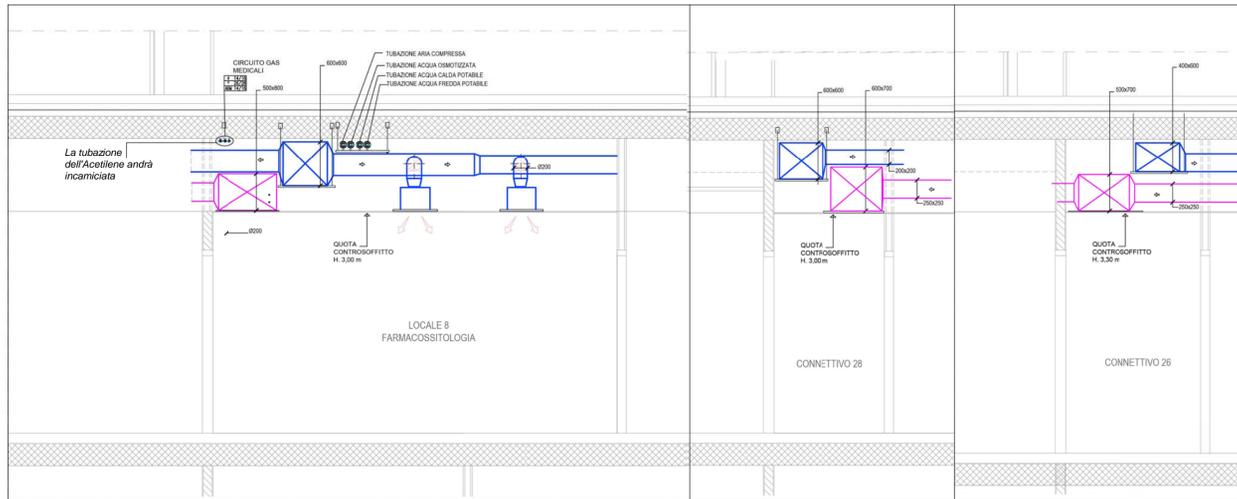

VISTA TRIDIMENSIONALE IMPIANTO AERAUICO

SCHEMA IMPIANTO AERAUICO



OSPEDALE BELCOLLE
RIFUNZIONALIZZAZIONE DEL LABORATORIO ANALISI

PROGETTISTI INCARICATI



RESP. INTEGRAZIONE PRESTAZIONI SPECIALISTICHE
Ing. Luca Algolino

AGM Project Consulting srl
Via Giotto n. 36 - 20145 Milano
tel. +39 02 465713.1 r.a.
P.IVA e Cod. Fisc. 06272040962

PROG. ARCHITETTONICO
Ing. Giuseppe Serrati

RESP. PROG. IMP. MECCANICI
Ing. Luca Algolino

RESP. PROG. IMP. ELETTRICO
Ing. Giuseppe Serrati



COORD. SICUREZZA PER LA PROGETTAZIONE
Ing. Luca Massimo Giacosa

POLITECNICA EUROPA S.R.L.
Sede legale: Via Rogatis, 3 - 10154 Torino
P.IVA - C.F. - Reg. Imp. 08862110017
R.E.A. n° TO-091461
Cap. soc. € 20.000,00 Lx

RESP. PROG. ANTINCENDIO
Ing. Pietro Putetto

PROVINCIA DEGLI INGEGNERI
DEL PROVINCIO DI TORINO
A1662 Dott. Ing. Pietro Putetto

PROGETTO DEFINITIVO

categoria	IMPIANTI FLUIDOMECCANICI	cod.comm.	VIT_LA
oggetto	VISTA 3D IMPIANTO AERAUICO	elaborato	VIT_LA-D-IME-D004
		scala	revisione
		varie	02
		data	08/01/2018
redatto	MC	verificato	GN
		approvato	PP
		cod. comm. interno	17007
		file	VIT_LA-D-IME-D002-003-004_02