


PIANO TERRA - EDIFICIO PROVVISORIO



PIANO PRIMO - EDIFICIO PROVVISORIO



SEZIONE B-B' - EDIFICIO PROVVISORIO

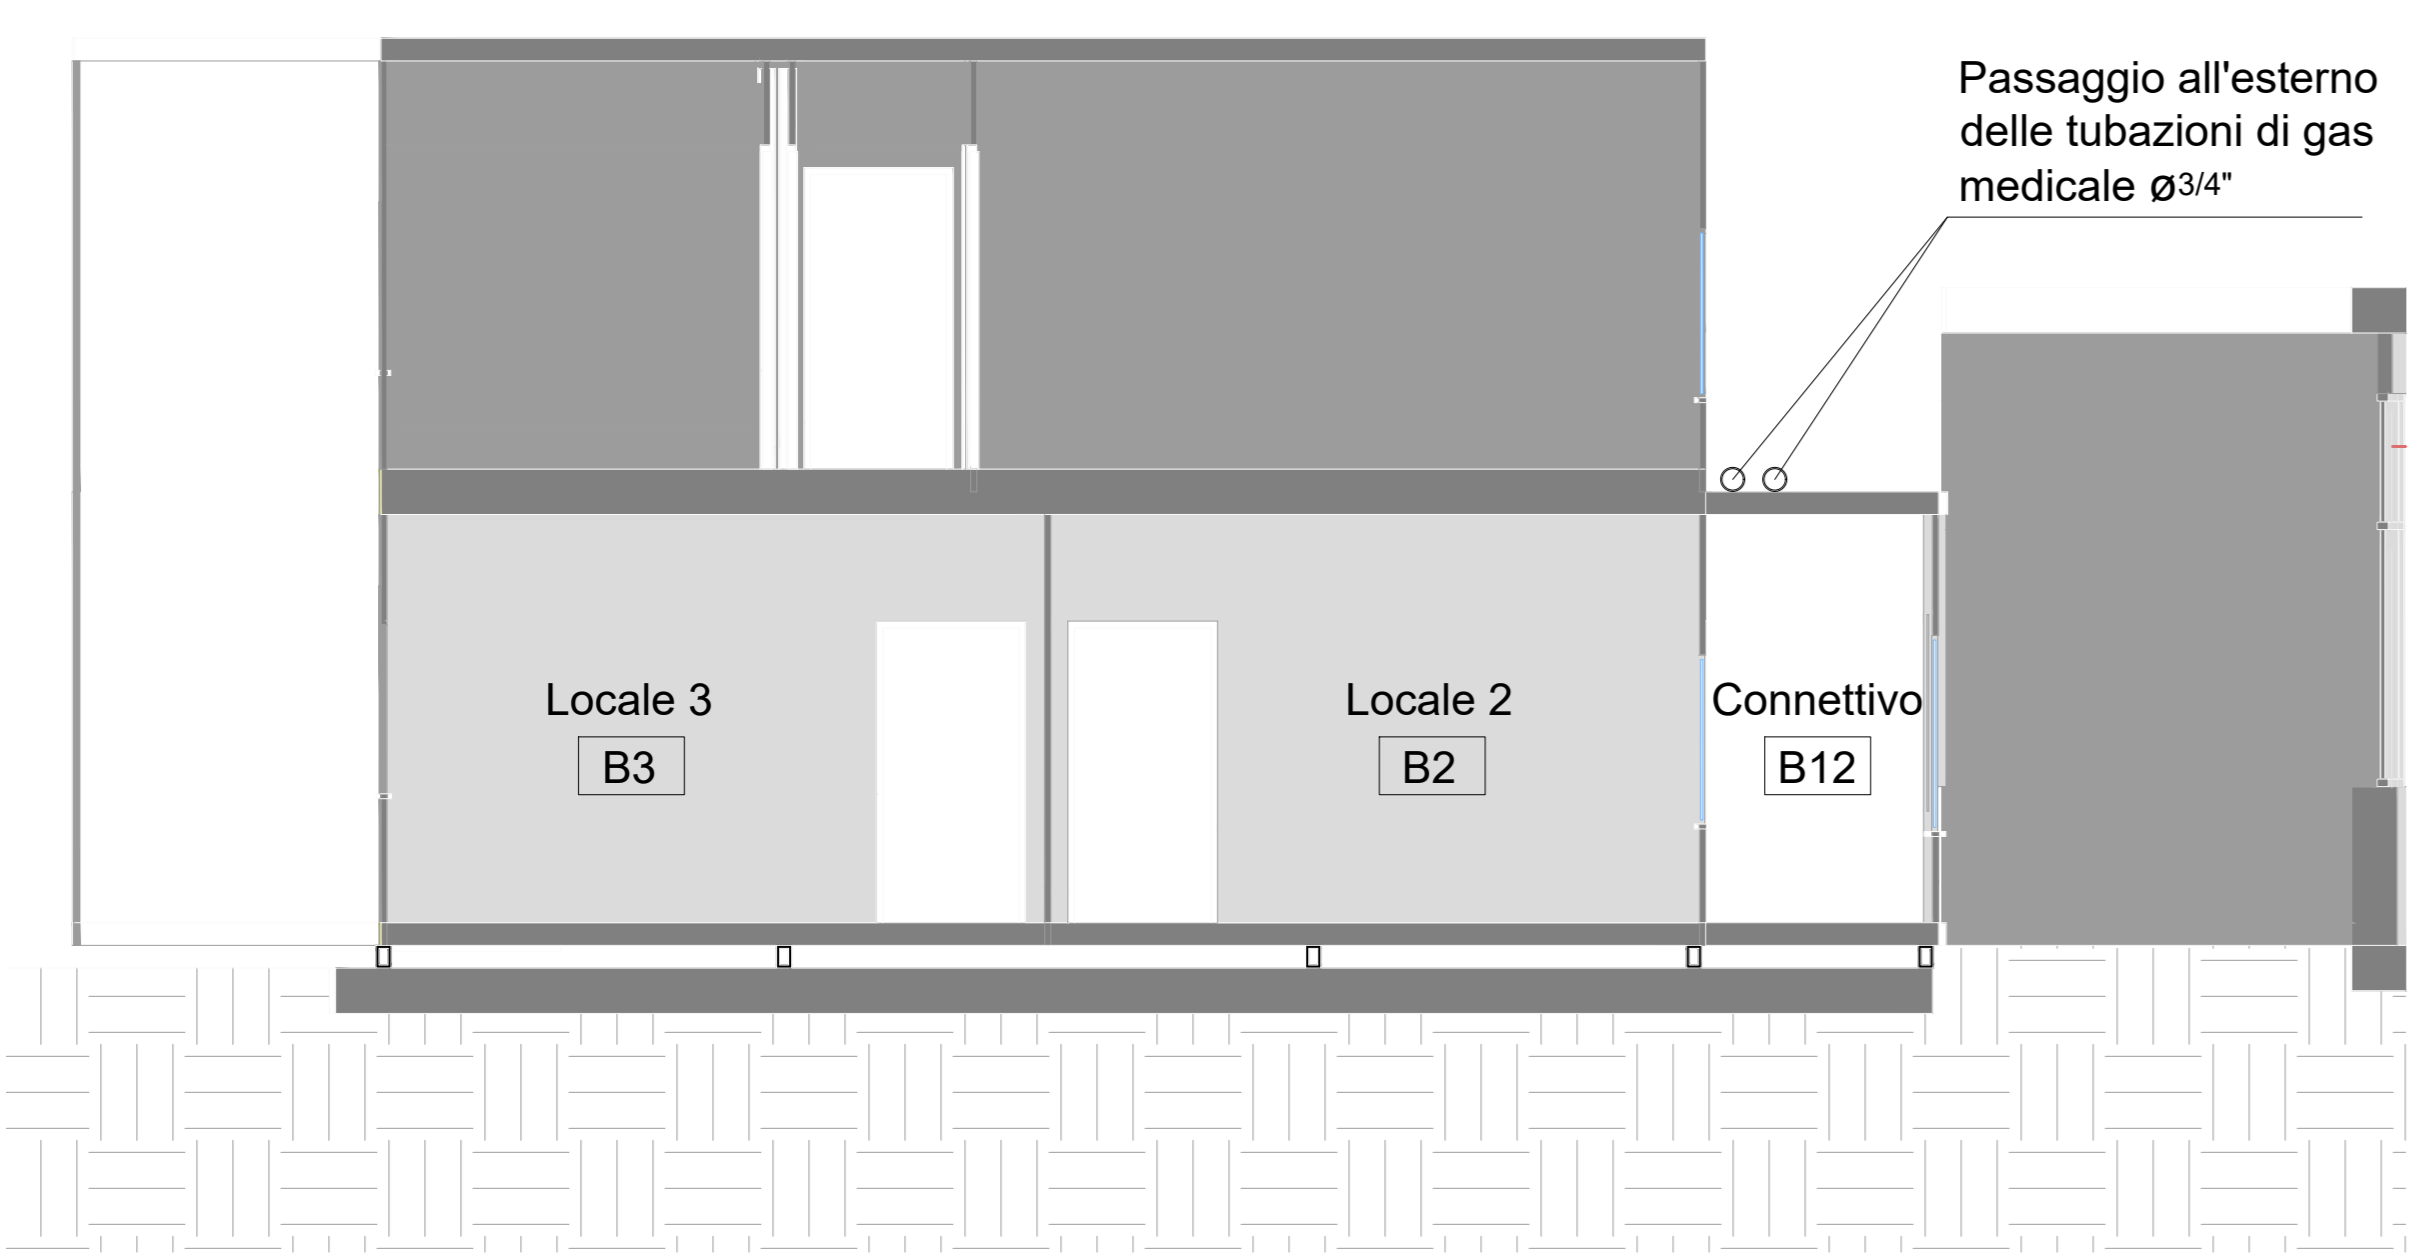

N.B. Per ogni locale serve garantire il corretto ricambio aria nel rispetto della norma UNI 10339

LEGENDA


- ESTINTORE PORTATILE
- IDRANTE A MURO UNI45 (GIÀ PRESENTI)
- LAMPADA CON GRUPPO AUTONOMIA CON GRUPPO AUTONOMO DI EMERGENZA AUTONOMIA MIN 1 H.1 W.230 V, 50 HZ
- QUADRO ELETTRICO
- IMPIANTO DI RILEVAZIONE FUMO E CALORE
- RILEVATORE DI GAS PER ACETILENE CON SEN
- LAMPADA
- CONDIZIONATORE C/F 9000 BTU

LEGENDA TUBI GAS MEDICALI

CO ₂	Tubazione in acciaio INOX per fornitura di Anidride Carbonica - posta in controsoffitto d=3/4" per condotto principale, d=1/2" per stacchi nei locali
N ₂	Tubazione in acciaio INOX per fornitura di Azoto - posta in controsoffitto d=3/4" per condotto principale, d=1/2" per stacchi nei locali
Ar	Tubazione in acciaio INOX per fornitura di Argon - posta in controsoffitto d=3/4" per condotto principale, d=1/2" per stacchi nei locali
He	Tubazione in acciaio INOX per fornitura di Elio - posta in controsoffitto d=3/4" per condotto principale, d=1/2" per stacchi nei locali
C ₂ H ₂	Tubazione in acciaio INOX INCAMICIATA, per fornitura di Acetilene - posta in controsoffitto d=3/4" per condotto principale, d=1/2" per stacchi nei locali
	Valvola di intercettazione a sfera per gas medicali, a passaggio totale Φ=1/2"
	Valvola di intercettazione a sfera in acciaio Φ=1/2"

*Tutte le tubazioni per i gas medicali prevedono un tubo da 3/4" per i condotti principali e 1/2" per le tubazioni entranti nei diversi locali.

PARTICOLARE 1- CASSETTA GAS MEDICALI

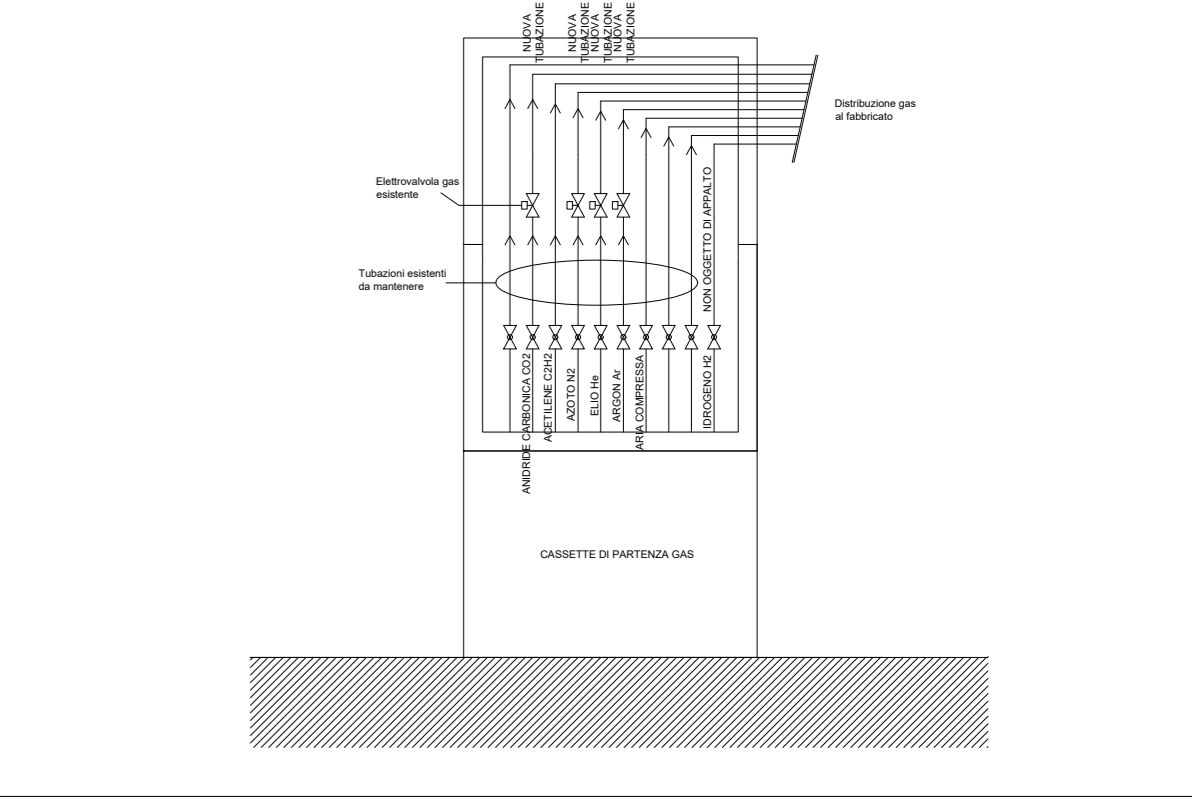

SISTEMA SANITARIO REGIONALE
ASL VITERBO
 Azienda Sanitaria Locale Viterbo
 Via E. Fermi, 15

**OSPEDALE BELCOLLE
 RIFUNZIONALIZZAZIONE DEL LABORATORIO ANALISI**

PROGETTISTI INCARICATI

AGM PROJECT CONSULTING
 Ing. Luca Algostino
 RESPONSABILE INTEGRAZIONE PRESTAZIONI SPECIALISTICHE

AGM Project Consulting srl
 Via Giotto n. 39 - 20145 Milano
 tel. +39 02 466713.1 r.a.
 P.IVA e Cod. Fisc. 06272040962

PROG. ARCHITETTONICO
 Ing. Giuseppe Serrati

RESP. PROG. IMP. MECCANICI
 Ing. Luca Algostino

RESP. PROG. IMP. ELETTRICO
 Ing. Giuseppe Serrati

Politecnica Europa S.R.L.
 Via Rognoli, 3 - 10154 Torino
 P.IVA - C.F. - Reg. Imp. 03625110017
 R.E.A. n° TO-881481
 Cap. soc. € 20.000,00 Ix.

COORD. SICUREZZA PER LA PROGETTAZIONE
 Ing. Luca Massimo Giacosa

RESP. PROG. ANTINCENDIO
 Ing. Pietro Putetto

**ORDINE DEGLI INGEGNERI
 PROVINCIA DI VITERBO**
 11662 Dott. Ing. Pietro Putetto

PROGETTO DEFINITIVO

categoria	IMPIANTI FLUIDOMECCANICI			cod.com.m.	VIT_LA
oggetto	Dettaglio fabbricato temporaneo: opere impiantistiche			elaborato	VIT_LA-D-IME-D008
redatto	GN	verificato	PP	approvato	LA
				cod. comm. interno	17007
				file	VIT_LA-D-IME-D008_00
				scala	revisione 00
				data	08/01/2018