


PIANO TERRA

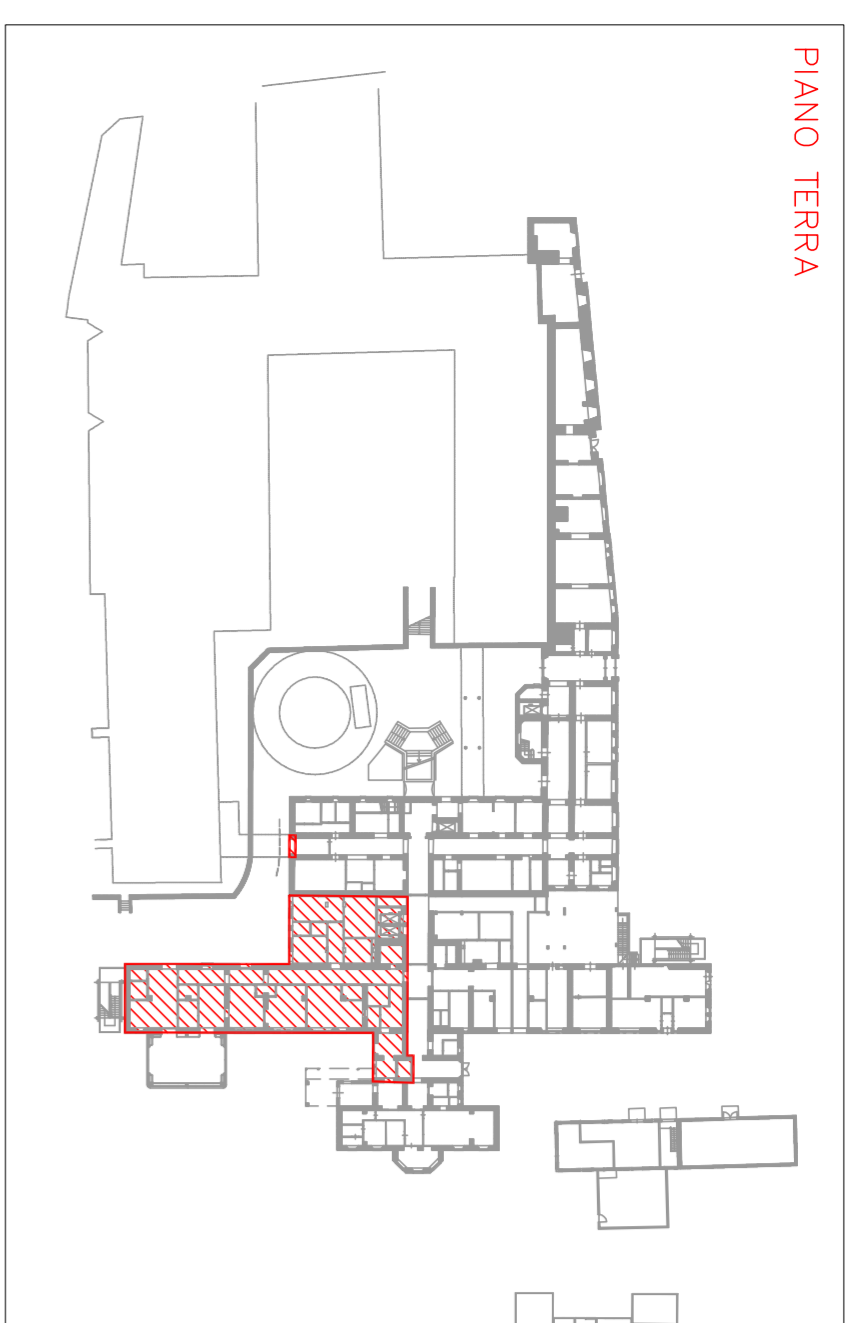

AREA D'INTERVENTO



AZIENDA UNITÀ SANITARIA LOCALE VITERBO - VIA ENRICO FERMI, 15 - 01100 VITERBO - P.IVA. 0145570762

RISTRUTTURAZIONE, ADEGUAMENTO E MESSA A NORMA DELL'OSPEDALE DI CIVITA CASTELLANA (VT)

FASE 3: PRONTO SOCCORSO - PROGETTO ESECUTIVO -

RESPONSABILE UNICO DEL PROCEDIMENTO

- Arch. Marco Iobbi

PROGETT-AZIONE:

- Arch. Giuseppe Manara
Via del Babuino, 107 - 00187 Roma

- Ing. Vittorio Cassani
Via Muzio Clementi, 70 - 00193 Roma

- Ing. Massimo Ardanti
Via Igneo Garibaldi, 51 - 01100 Viterbo

- Ing. Vittorio Cassani
Via Muzio Clementi, 70 - 00193 Roma

COORDINATORE ALLA SICUREZZA:


- Ing. Vittorio Cassani
Via Muzio Clementi, 70 - 00193 Roma

STATO DI PROGETTO: PS_G.06


NUMERAZIONE DEGLI AMBIENTI AR.01

DATA	OGGI	DATA	DESCRIZIONE	SCALA	DATA PROGETTO
MARZO 2012	02	09/2014			MARZO 2012
FILE: PS_G.06.AR.01.dwg					


PIANO PRIMO

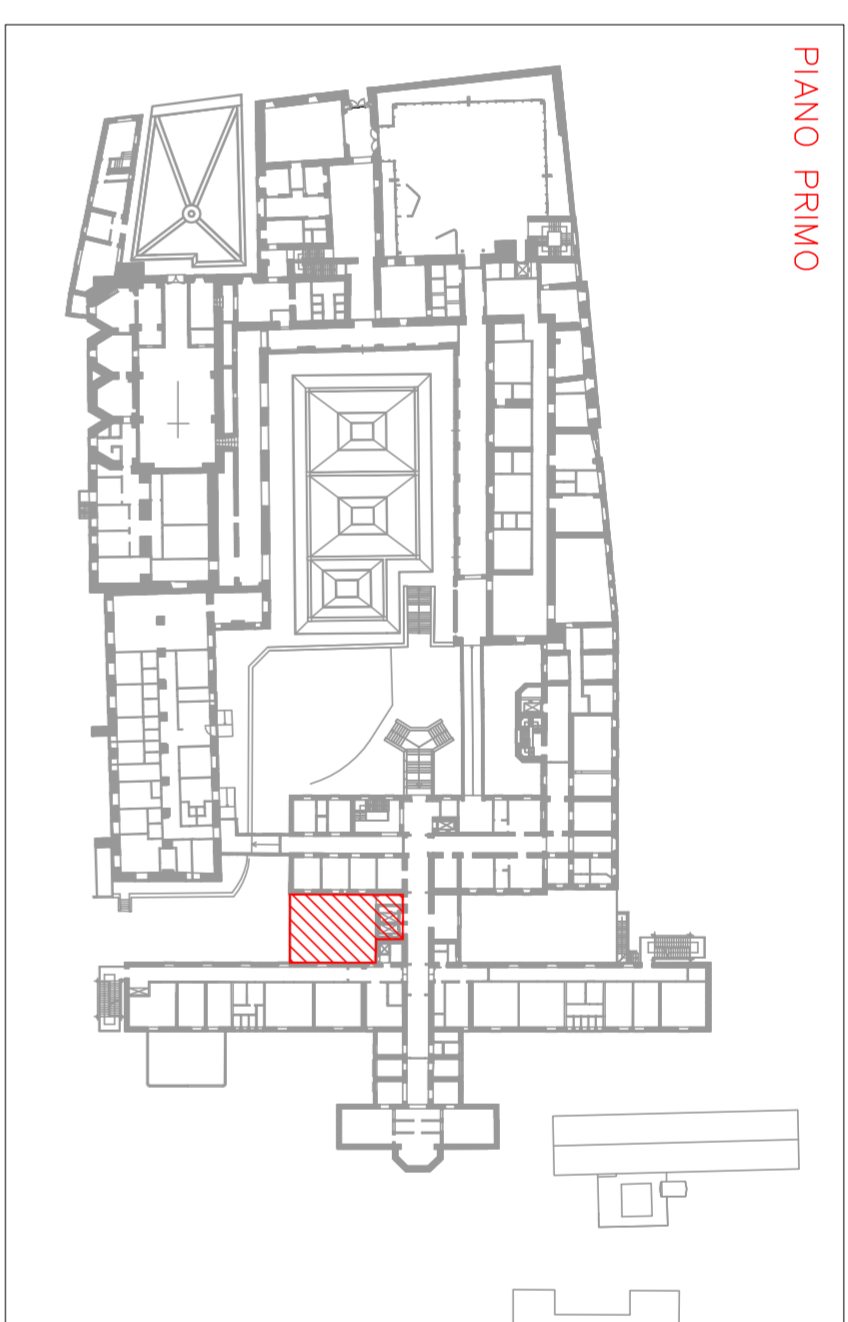


PIANO SECONDO

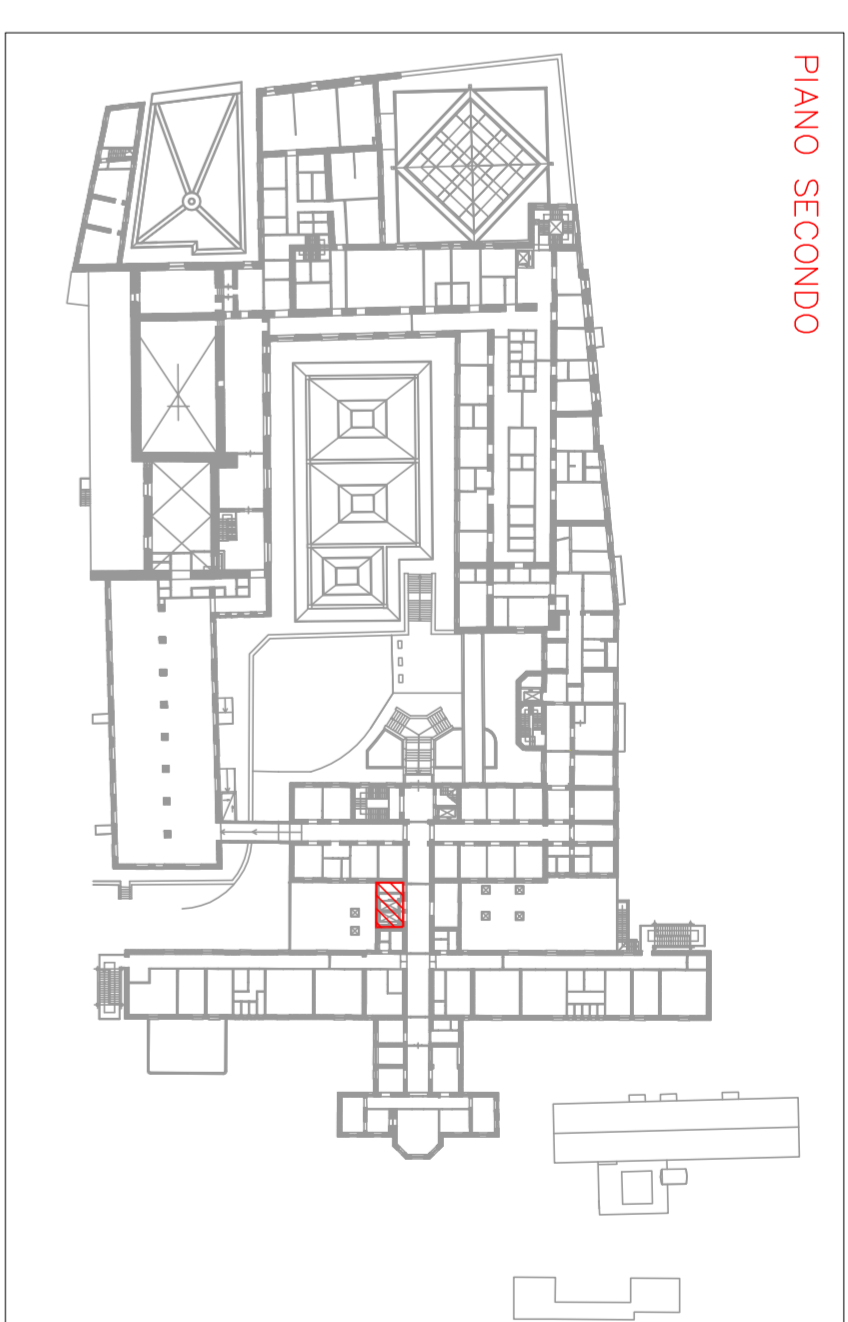


PIANO SOTTOTETTO

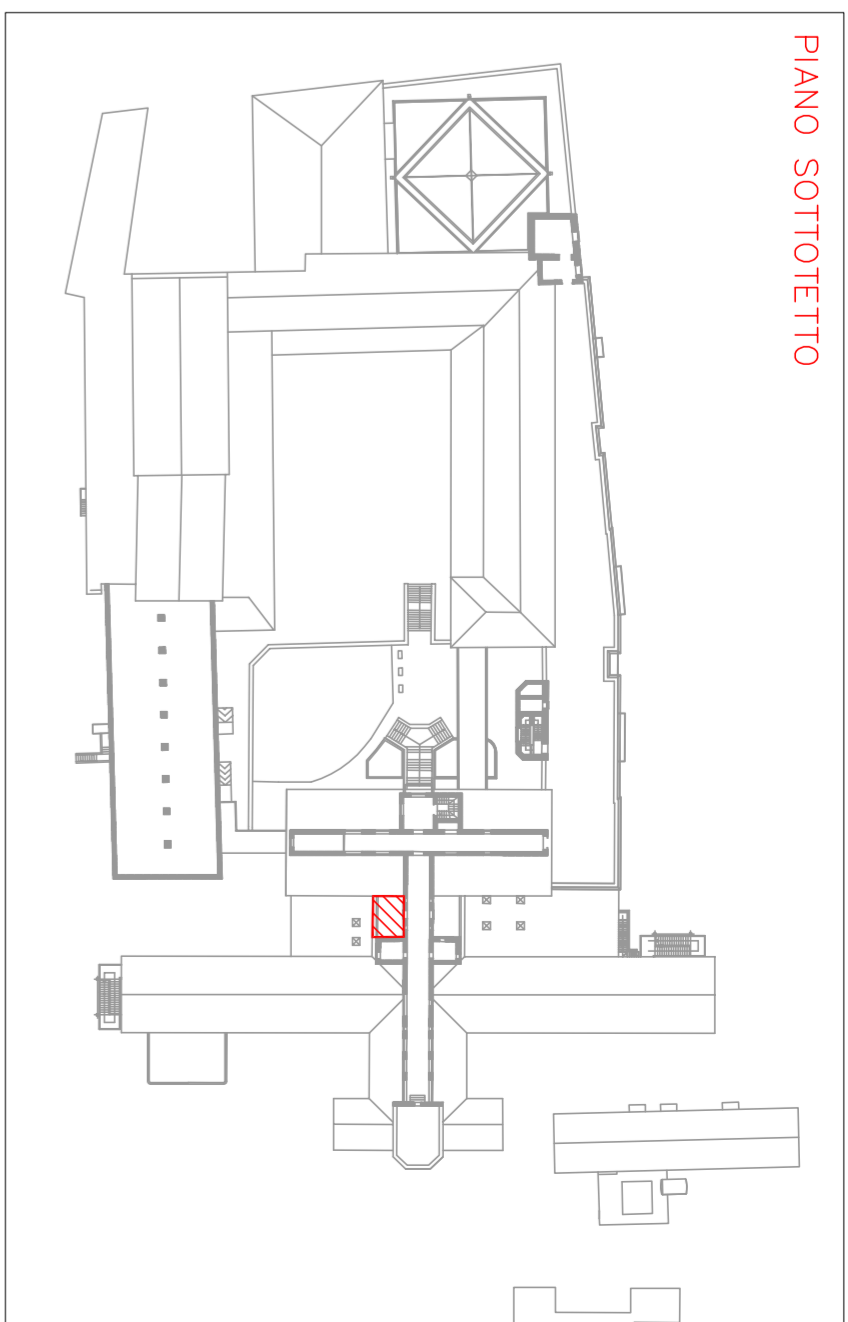


NON INTERVENTO

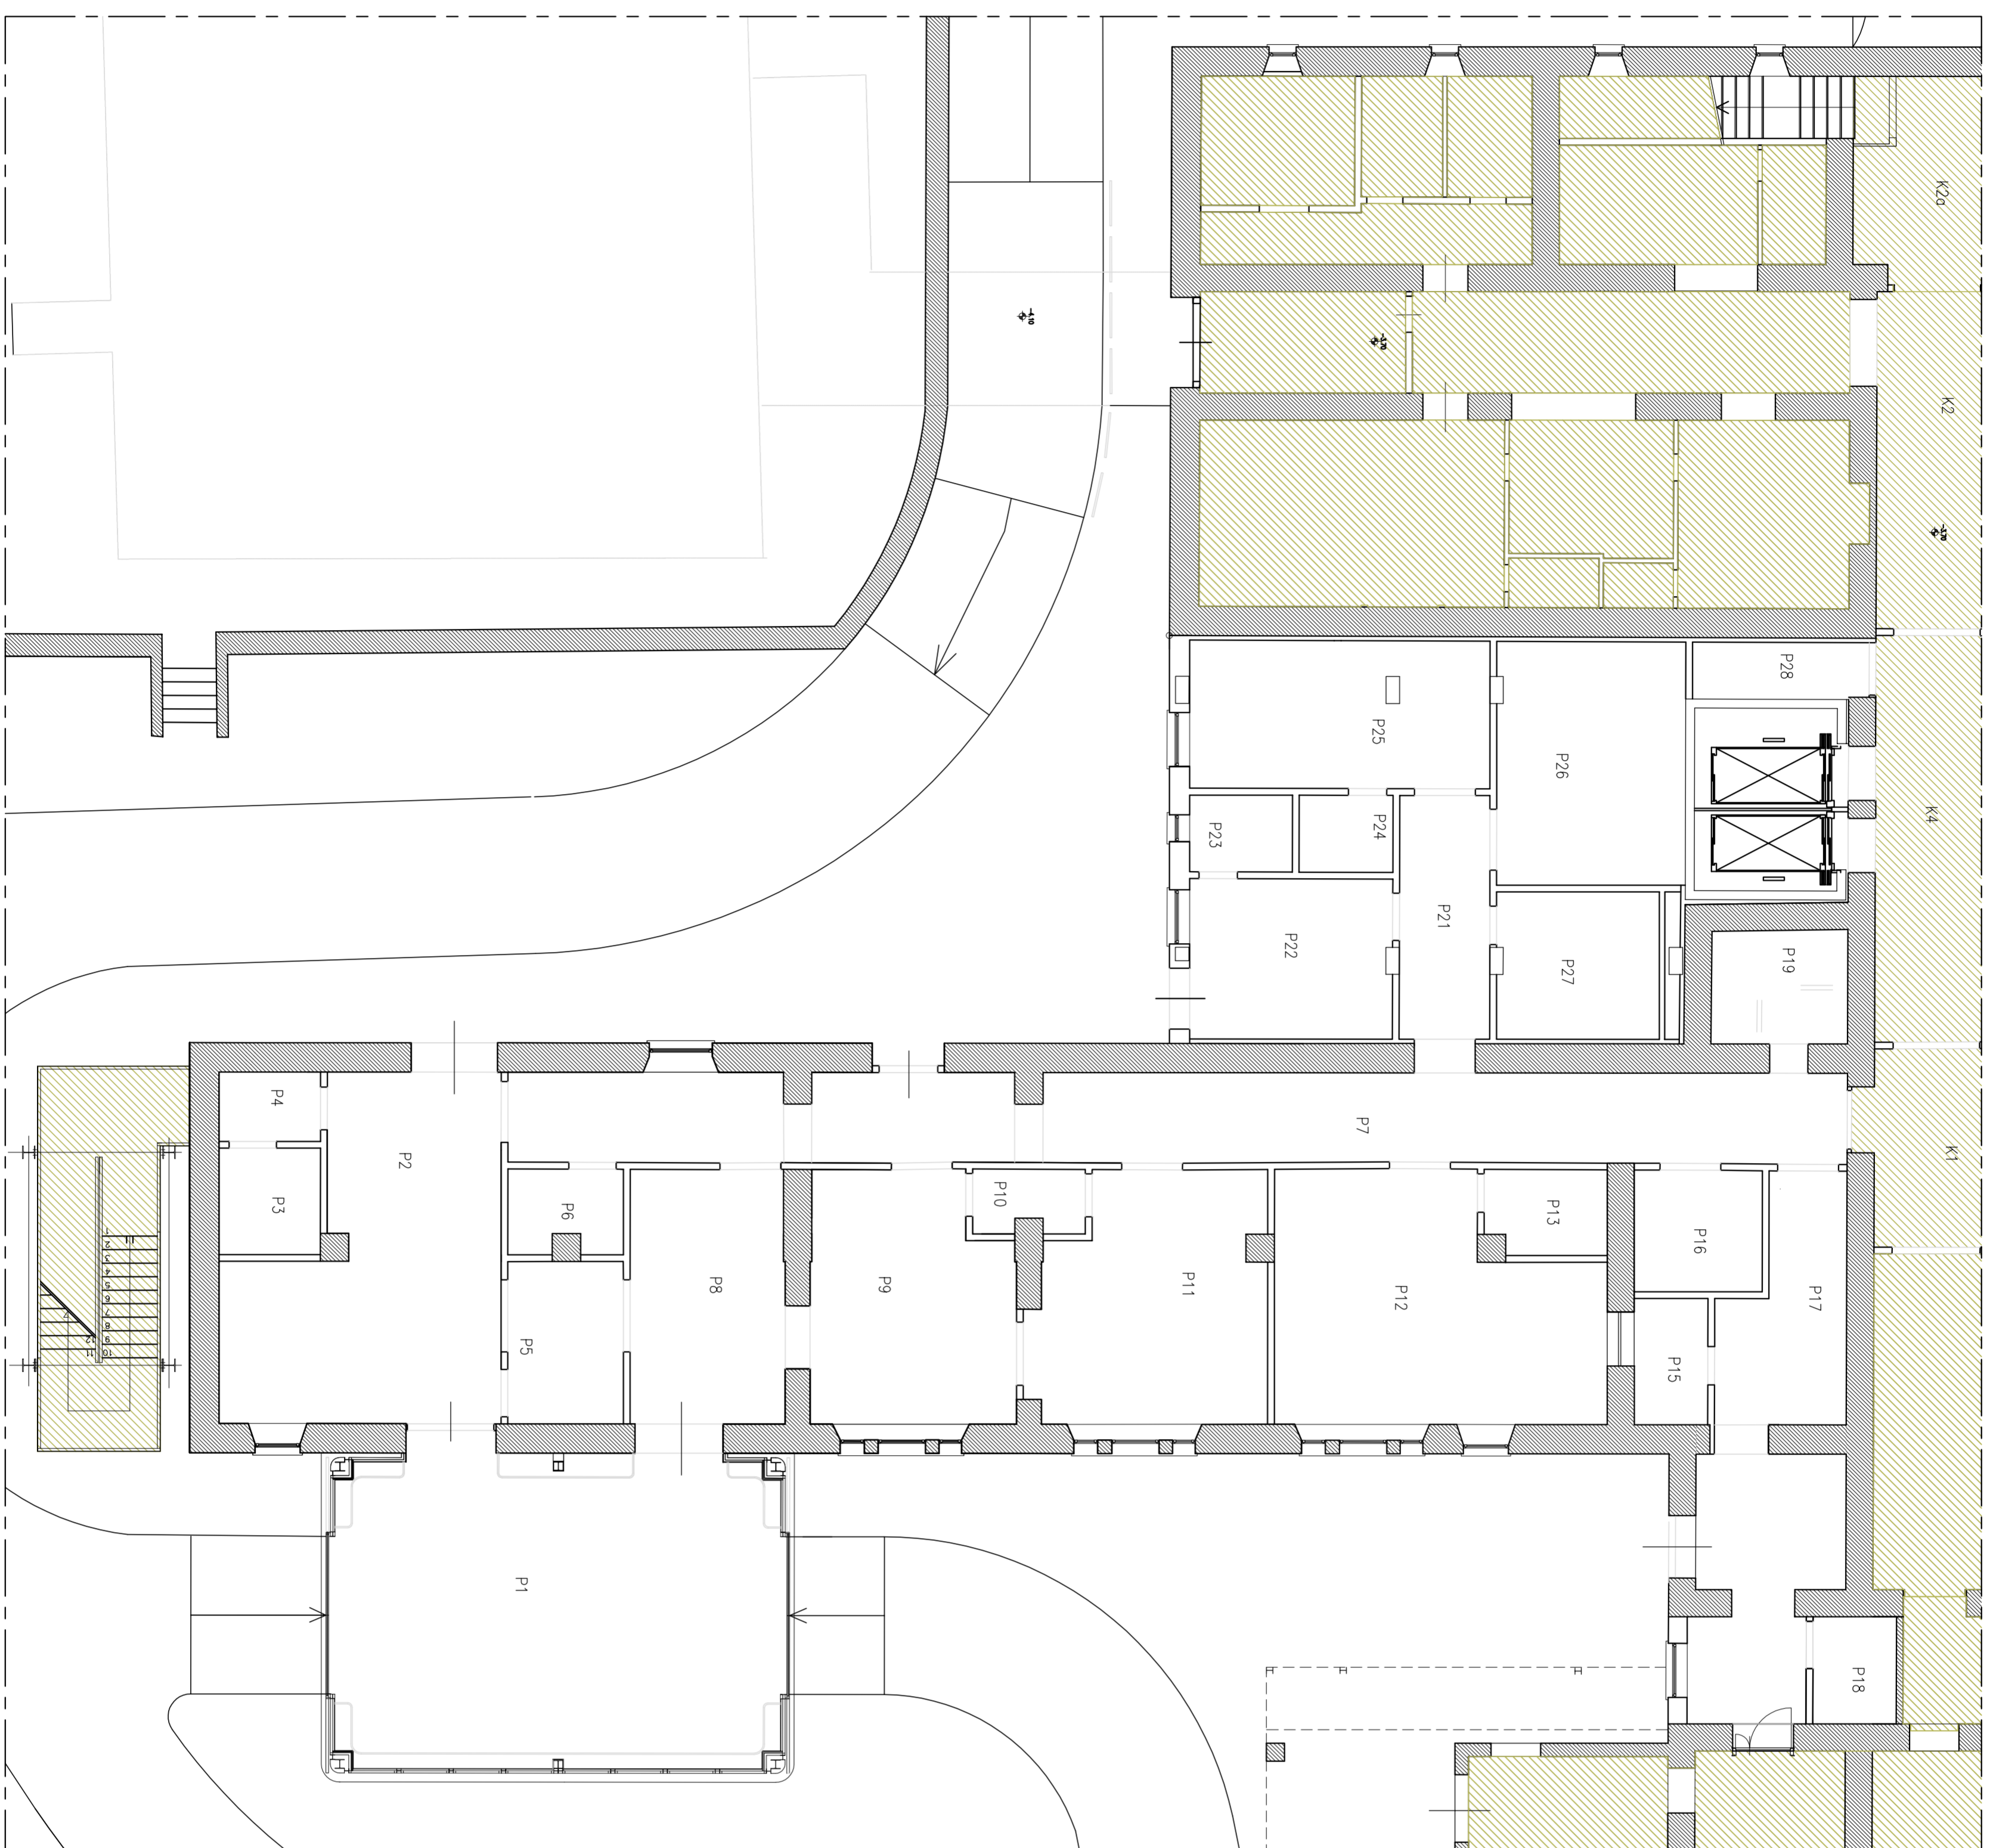

PIANTA PIANO PRIMO

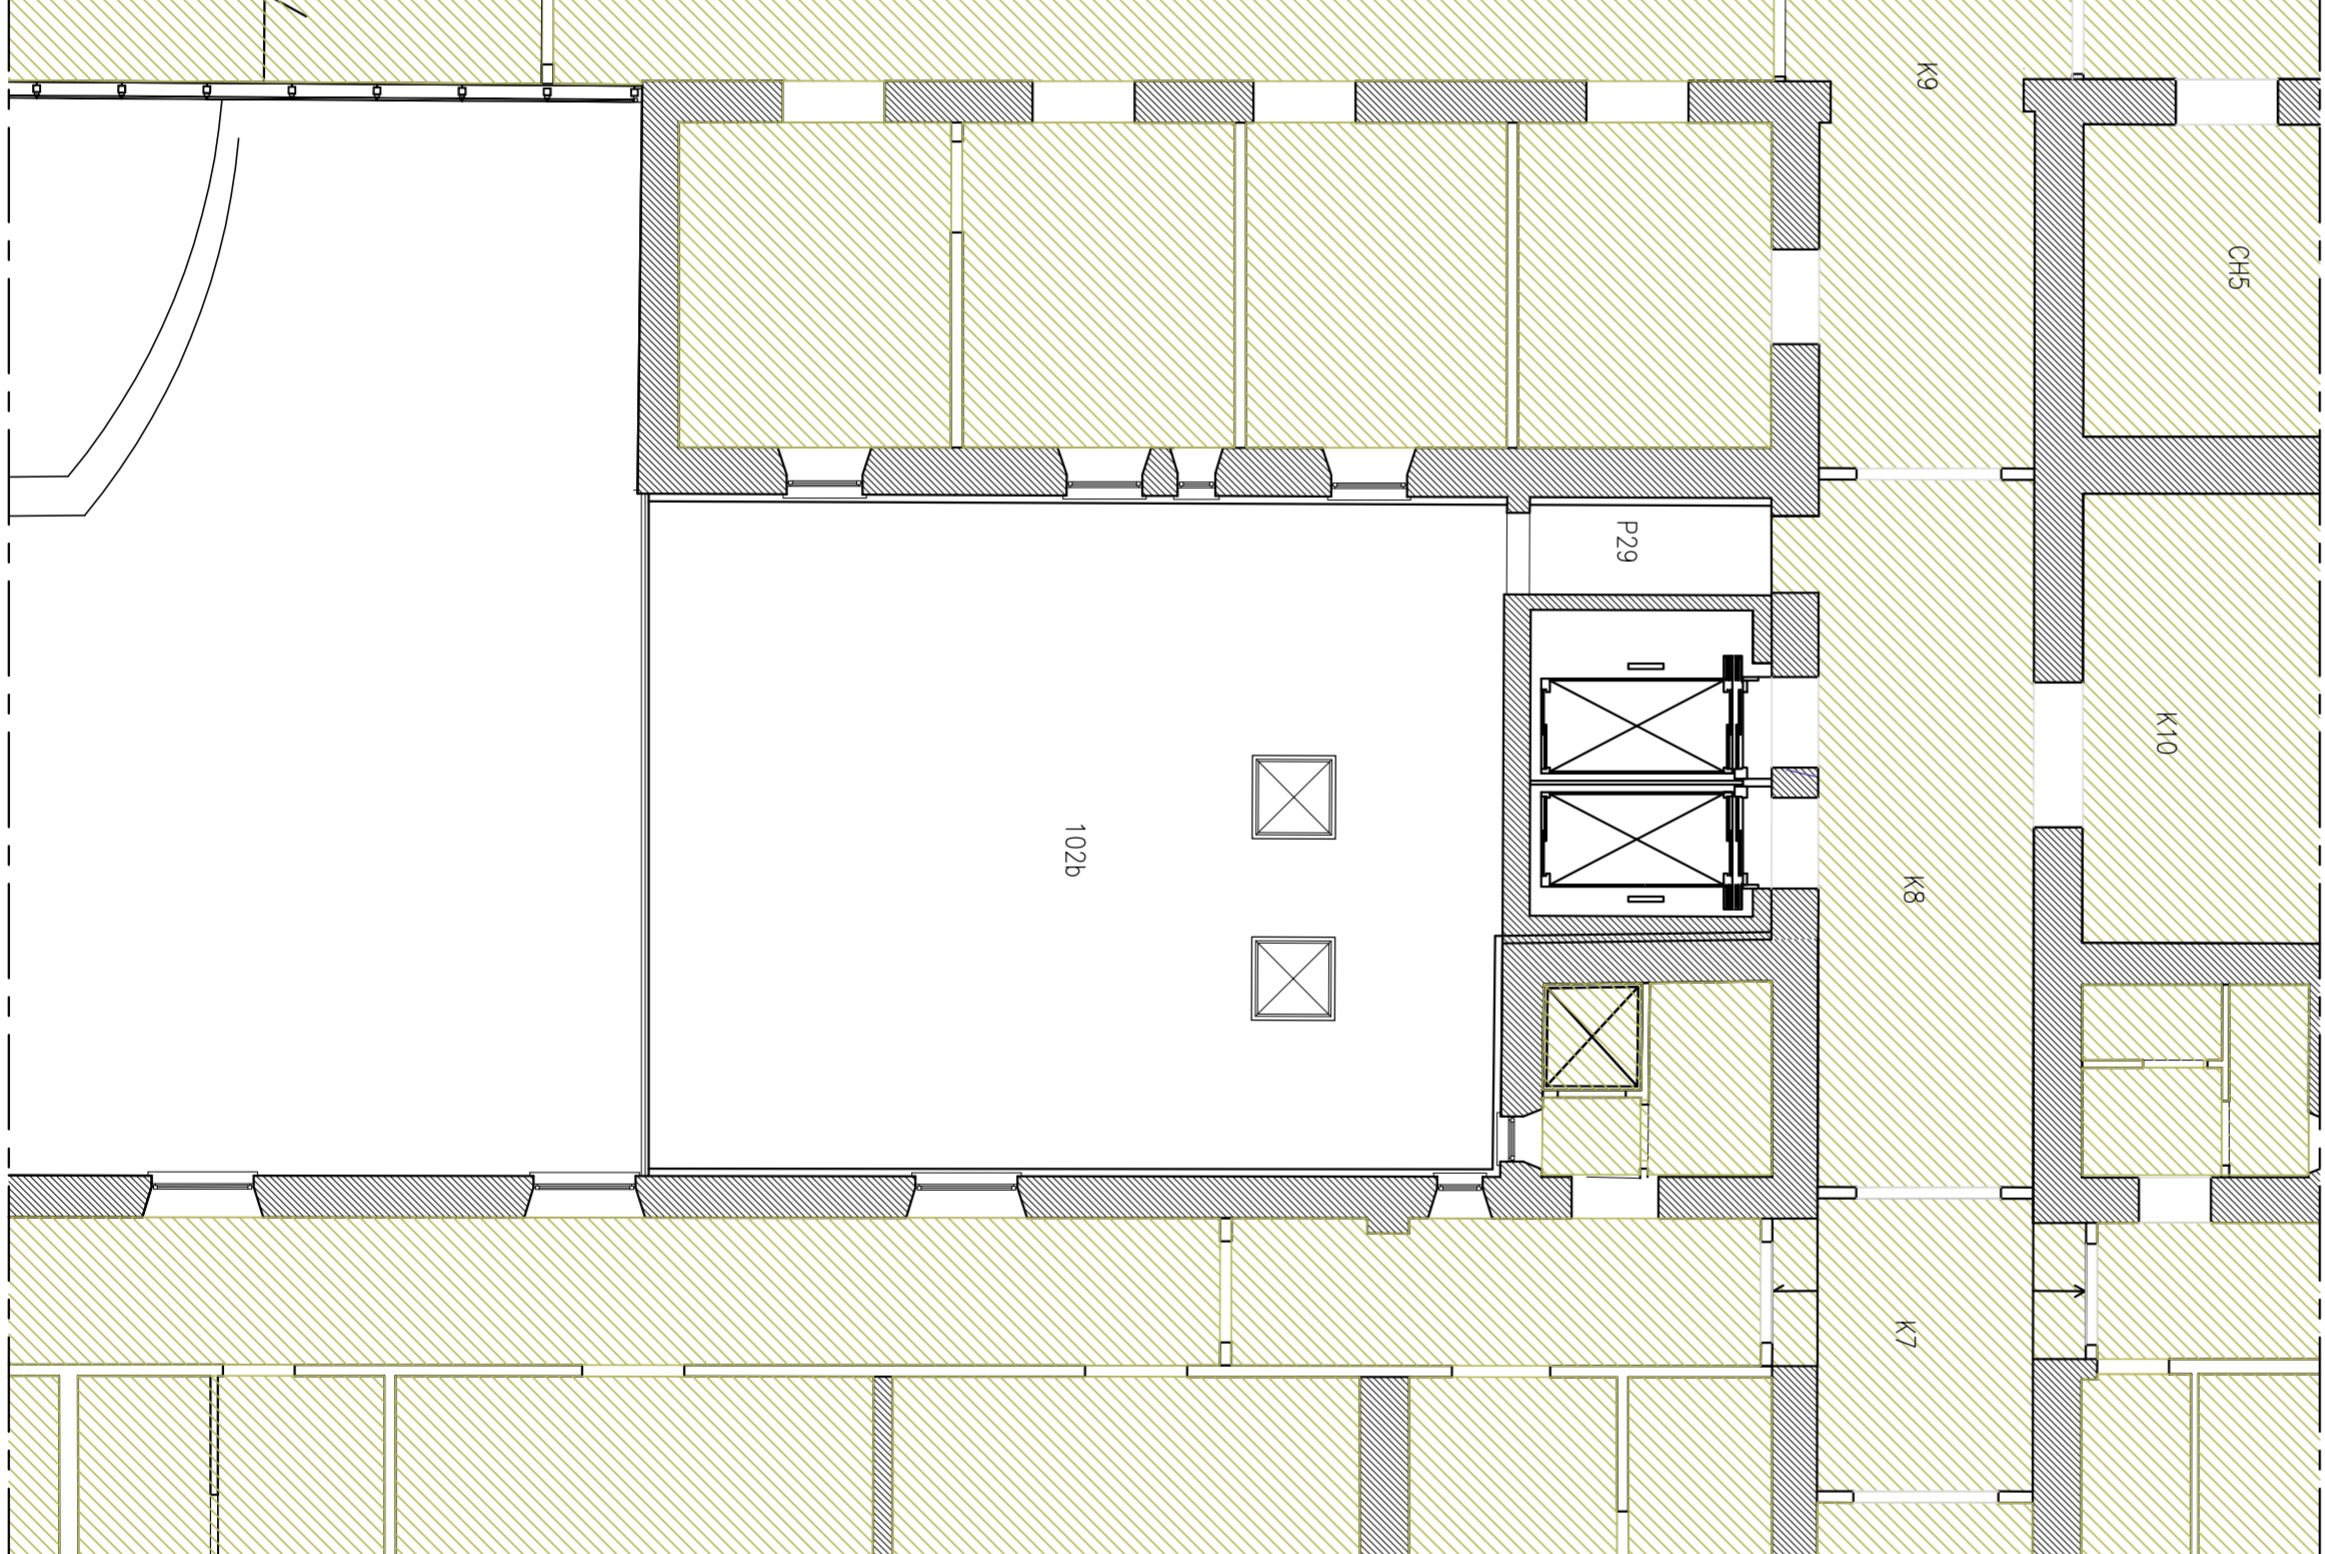

PIANTA PIANO SECONDO

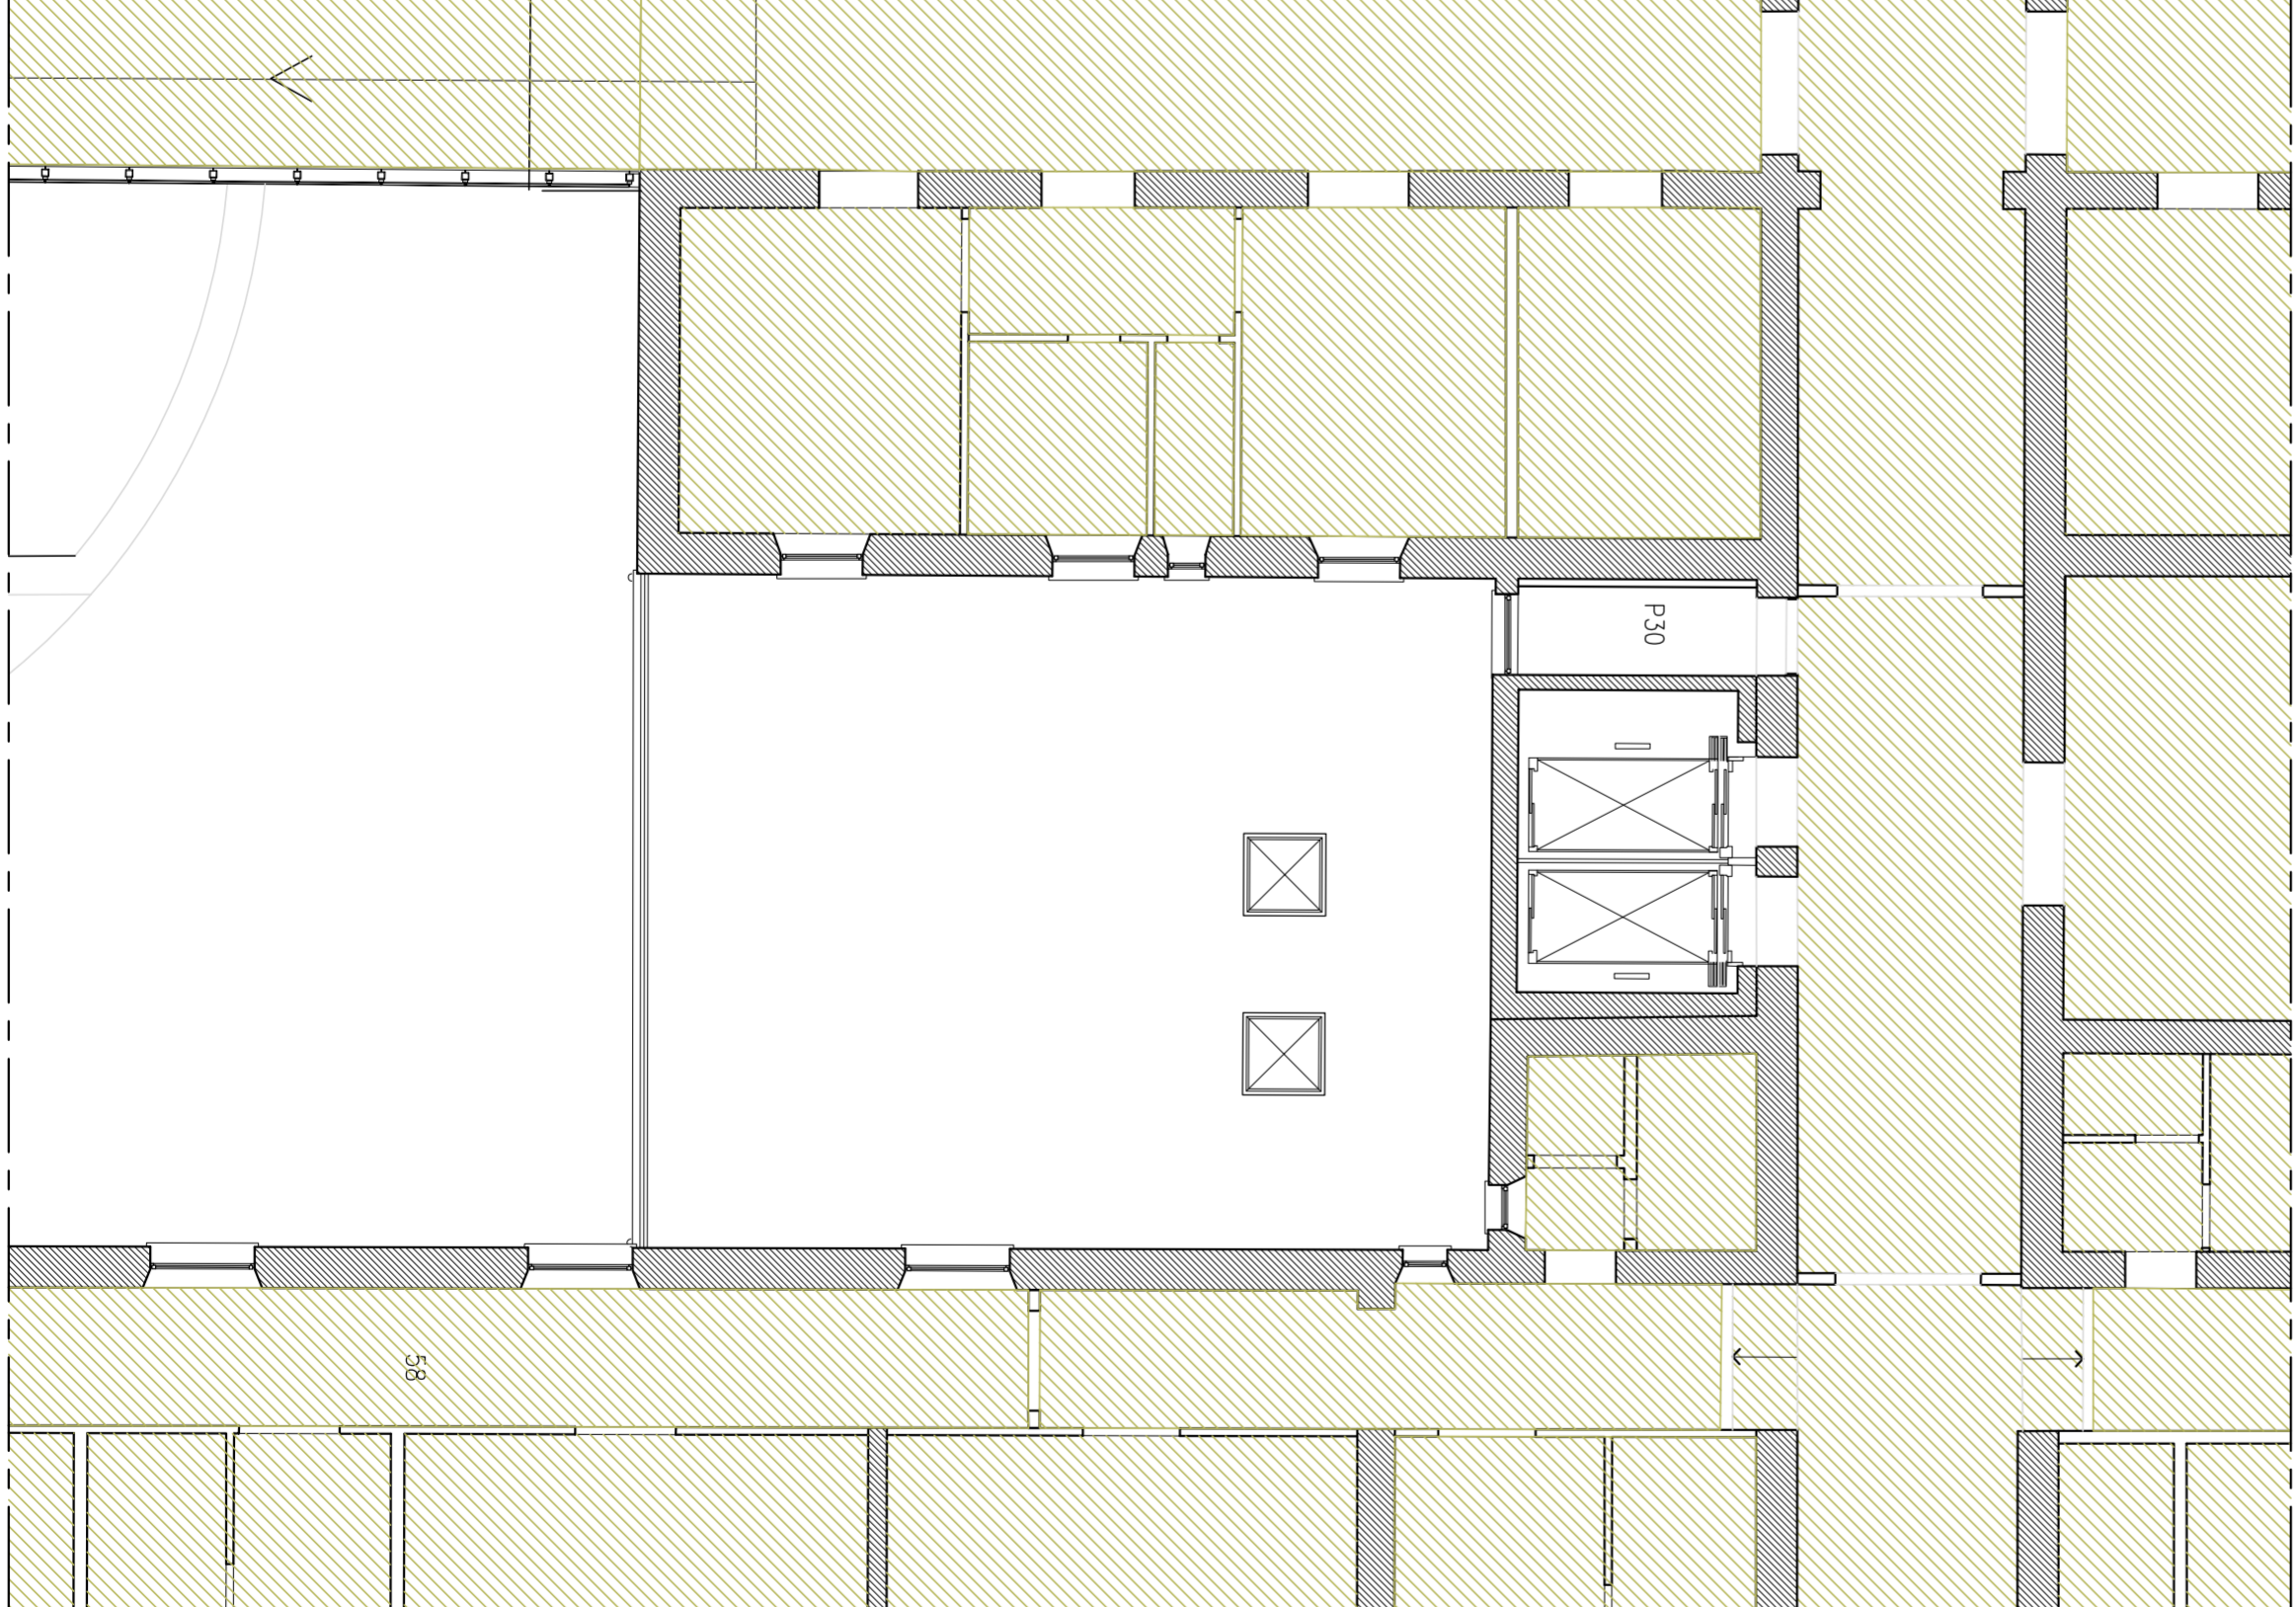

PIANTA PIANO SOTTOTETTO

