


PIANO TERRA

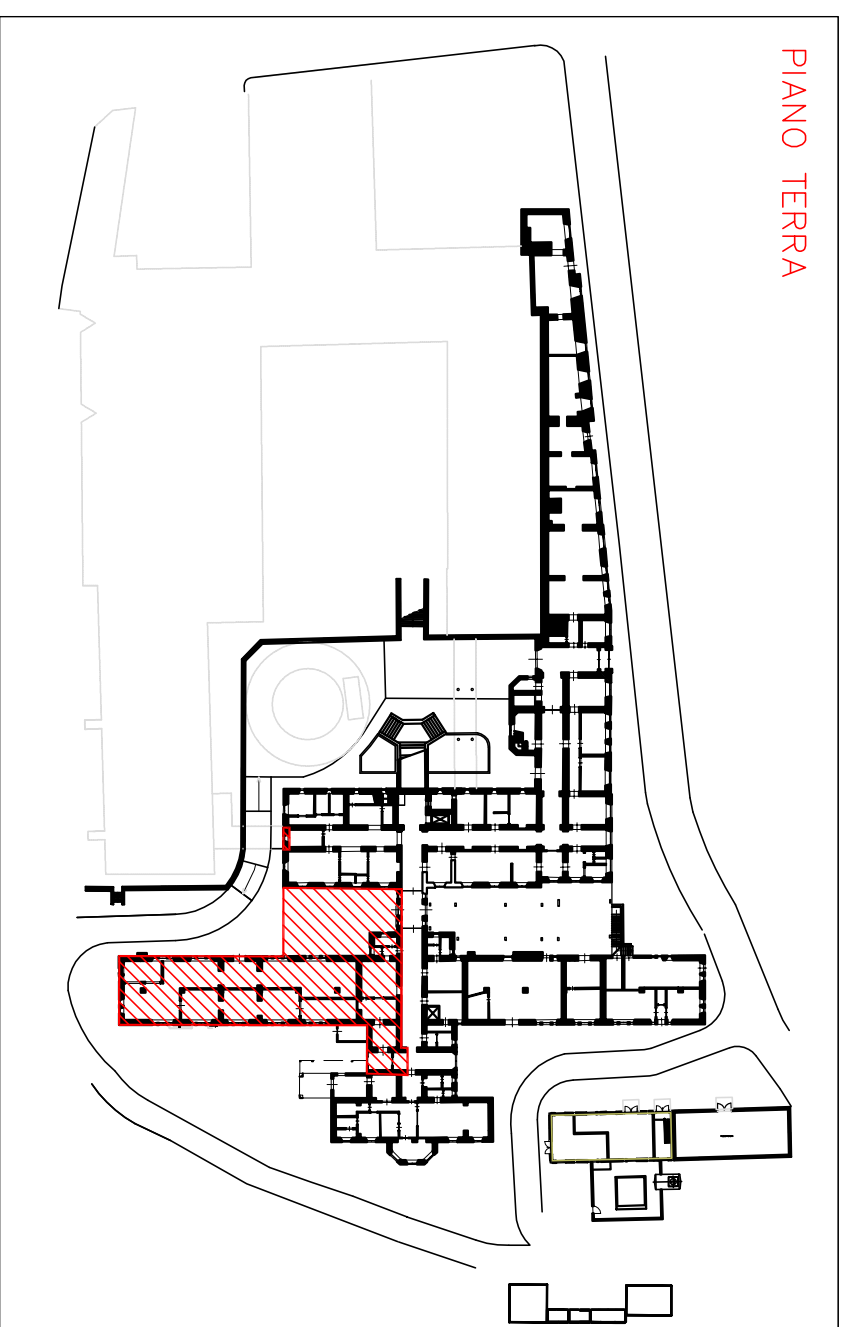

AREA D'INTERVENTO



AZIENDA UNITÀ SANITARIA LOCALE VITERBO - VIA ENRICO FERMÌ, 15 - 01100 VITERBO - P. IVA 01455570562

RISTRUTTURAZIONE, ADEGUAMENTO E MESSA A NORMA DELL'OSPEDALE DI CIVITA CASTELLANA (VT)

FASE 3: PRONTO SOCCORSO - PROGETTO ESECUTIVO -

RESPONSABILE UNICO DEL PROCEDIMENTO
- Arch. Marco Iobbi


PROGETTAZIONE:

- Arch. Giuseppe Manara
Via del Babuino, 107 - 00187 Roma
 - Ing. Vittorio Cassani
Via Muzio Clementi, 70 - 00193 Roma
 - Ing. Massimo Arduini
Via Igino Garbini, 51 - 01100 Viterbo
- COORDINATORE ALLA SICUREZZA:
- Ing. Vittorio Cassani
Via Muzio Clementi, 70 - 00193 Roma

OGGETTO:
**STATO DI FATTO:
NUMERAZIONE DEGLI AMBIENTI**

TAVOLA:
**PS_G.06
R1.01**

DATA:	AGG.:	DATA:	DESCRIZIONE:	SCALA:	DATA PROGETTO:
MARZO 2012	02	09/2014		1:100	MARZO 2012
FILE:					
PS_G.06.R1.01.dwg					

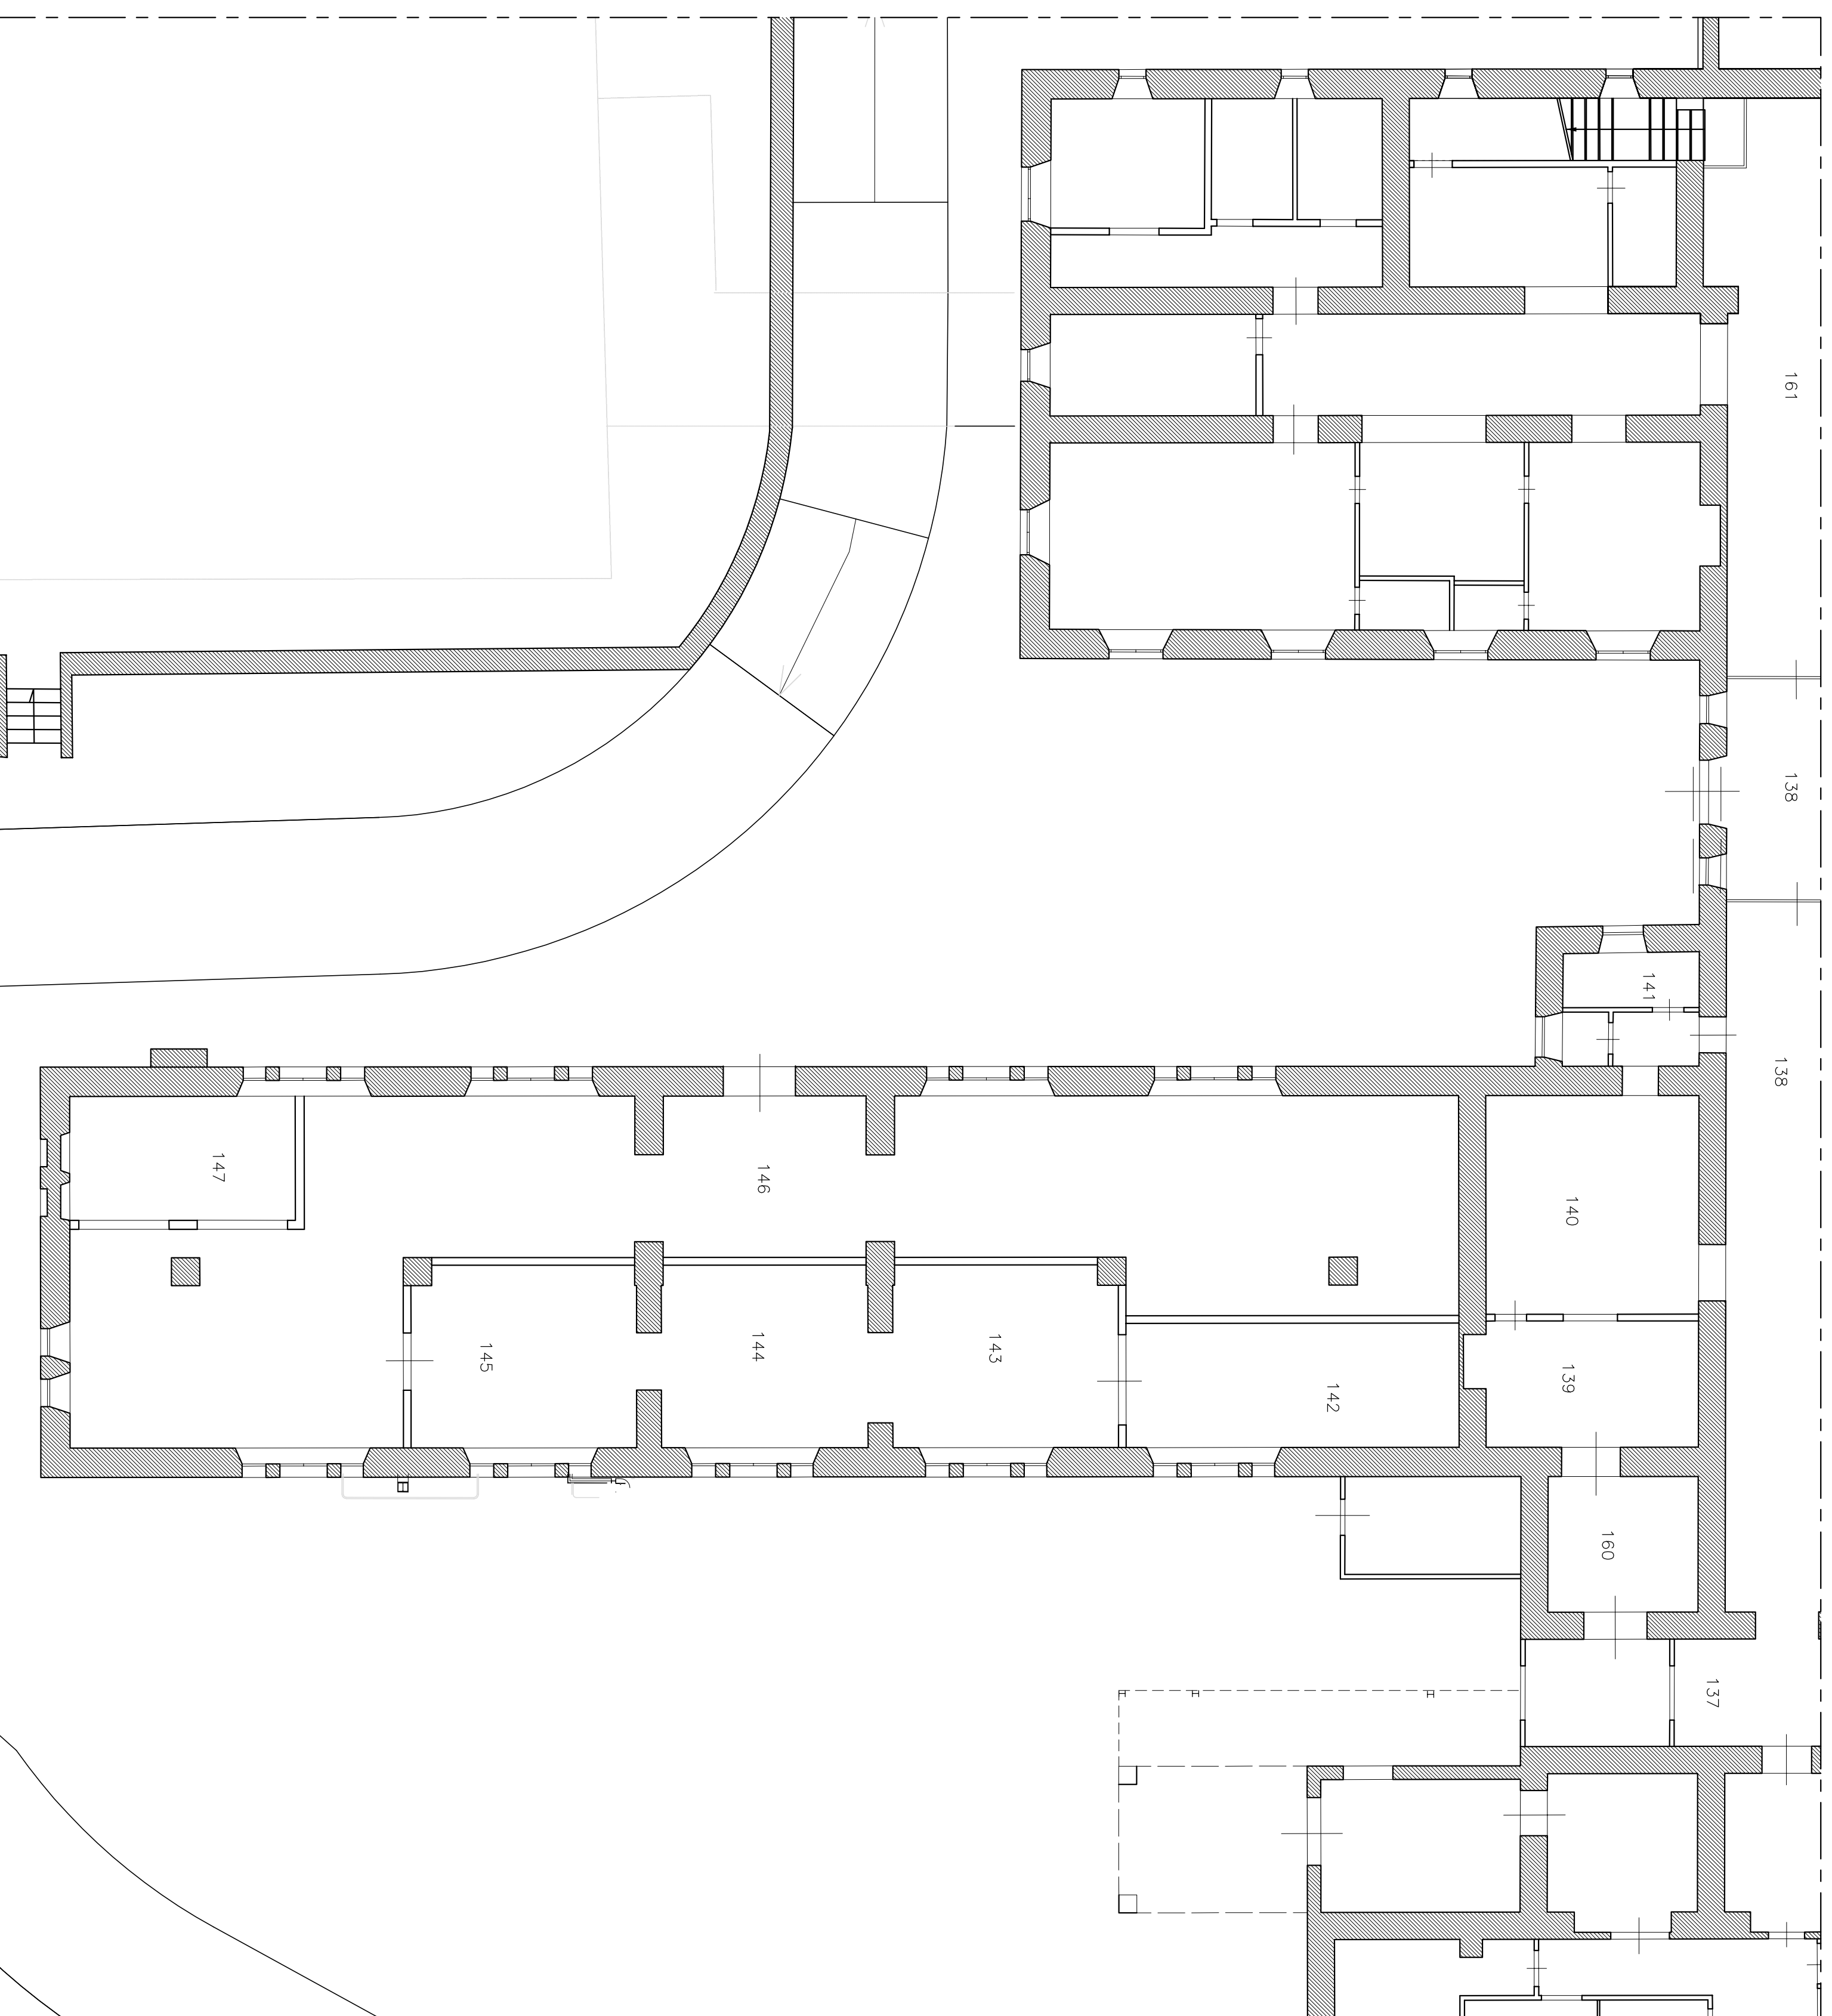

PIANTA PIANO TERRA