
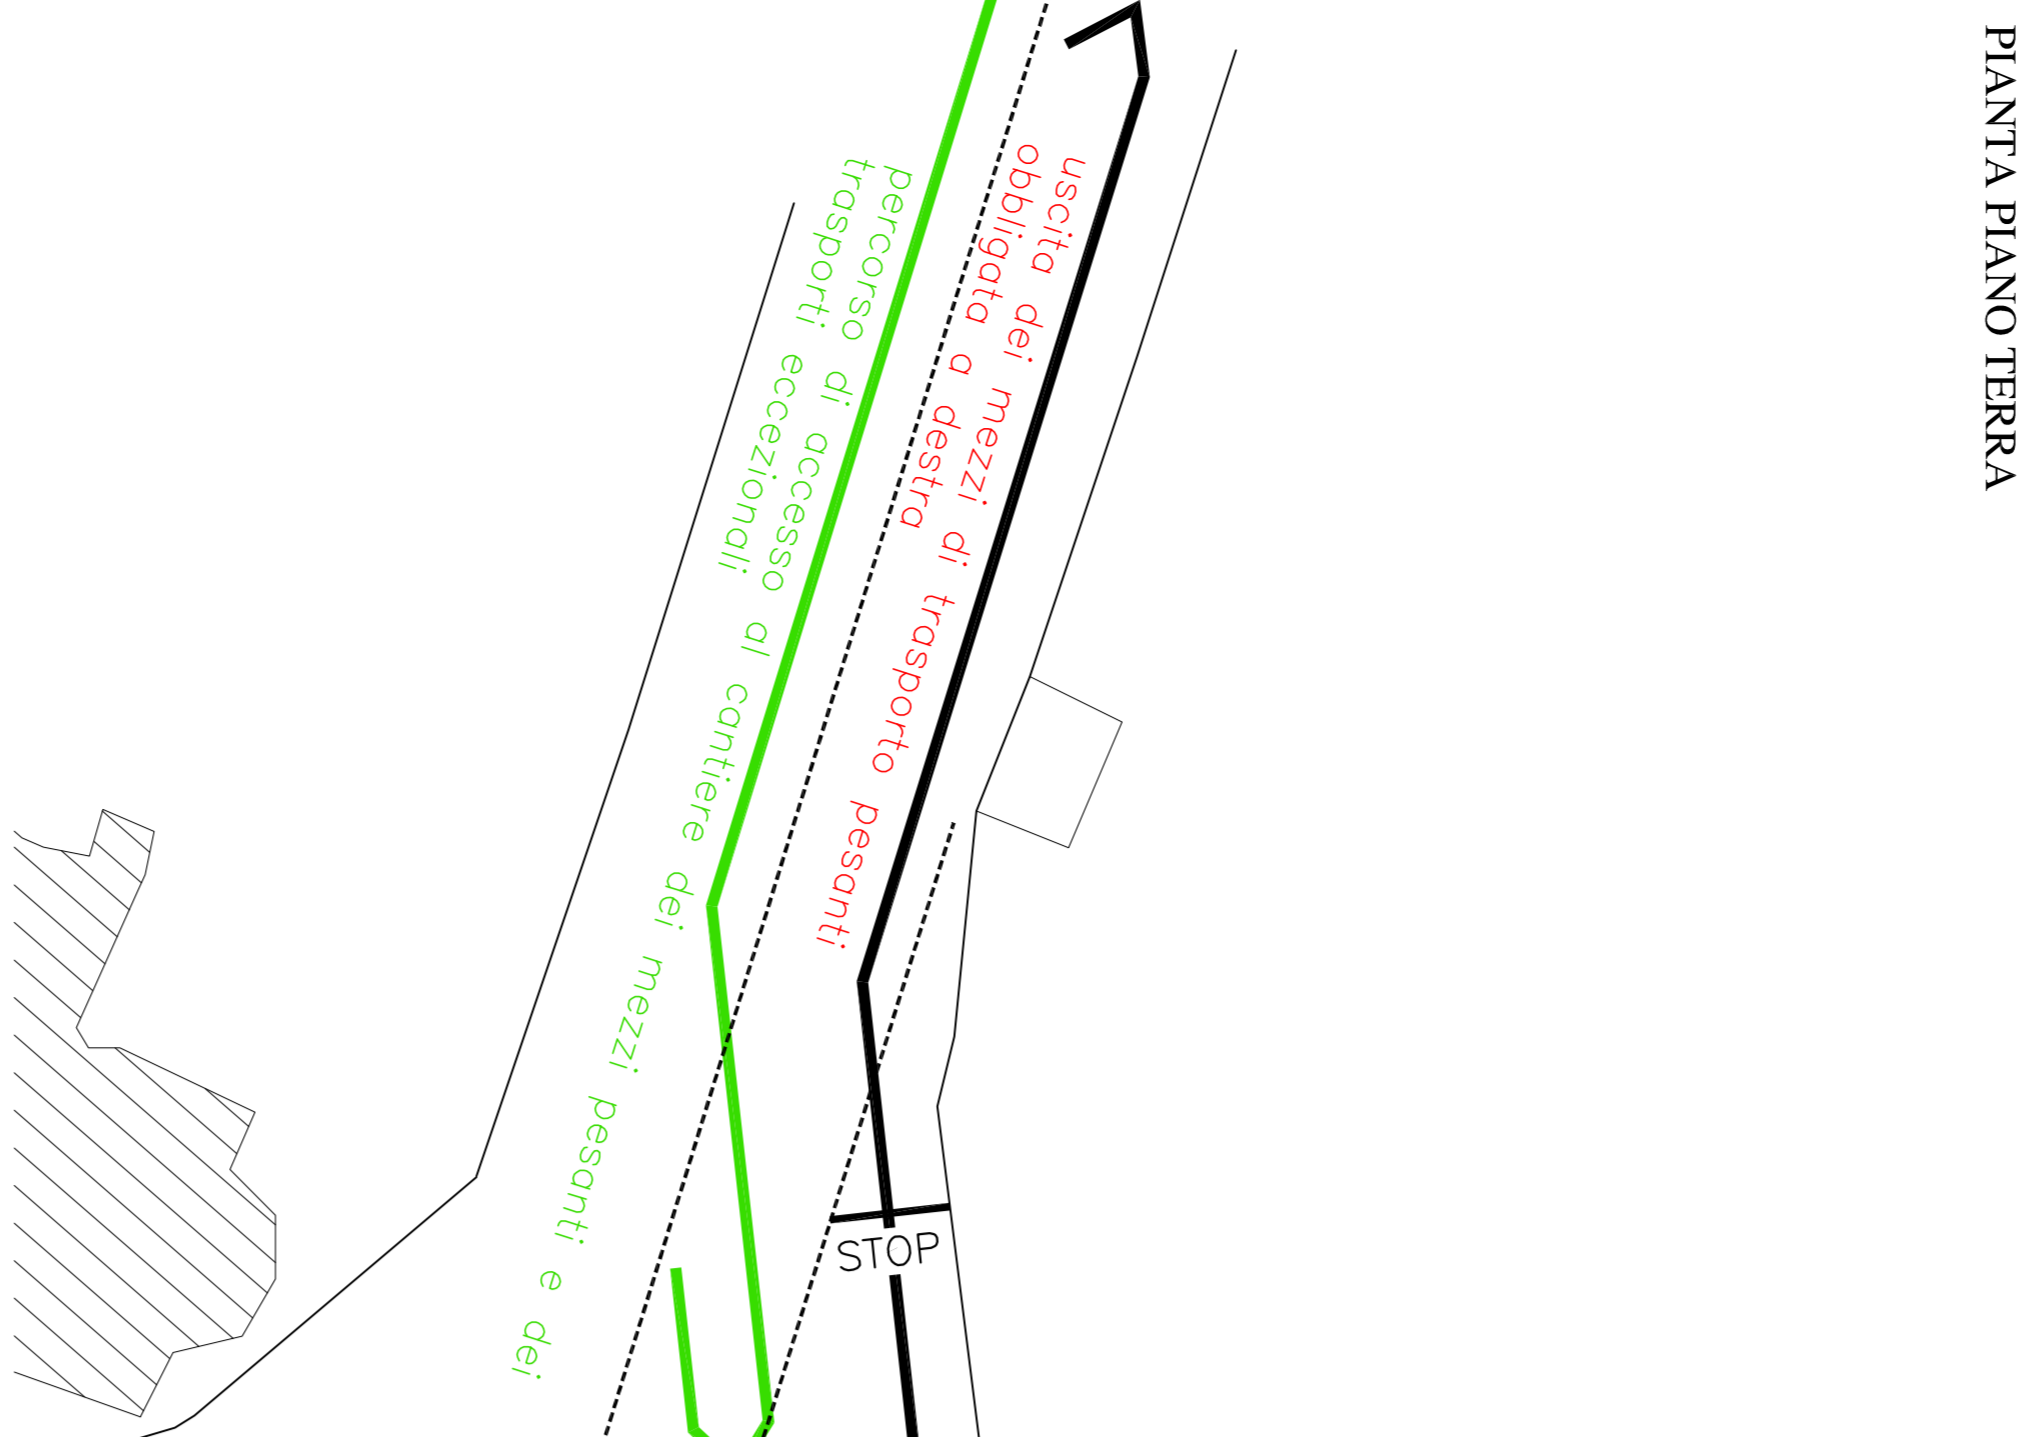


Fase	Descrizione
1	Allastimento cantiere realizzazione struttura nuovo corpo e vano ascensori
2	Completamento nuovi coppi
3	Trasferimento TAG a cura Amministrazione
4	ristrutturazione locali ex lavanderia
5	Realizzazione camera calda
6	Fornitura montolettighe
7	
8	Smoblizzazio cantiere


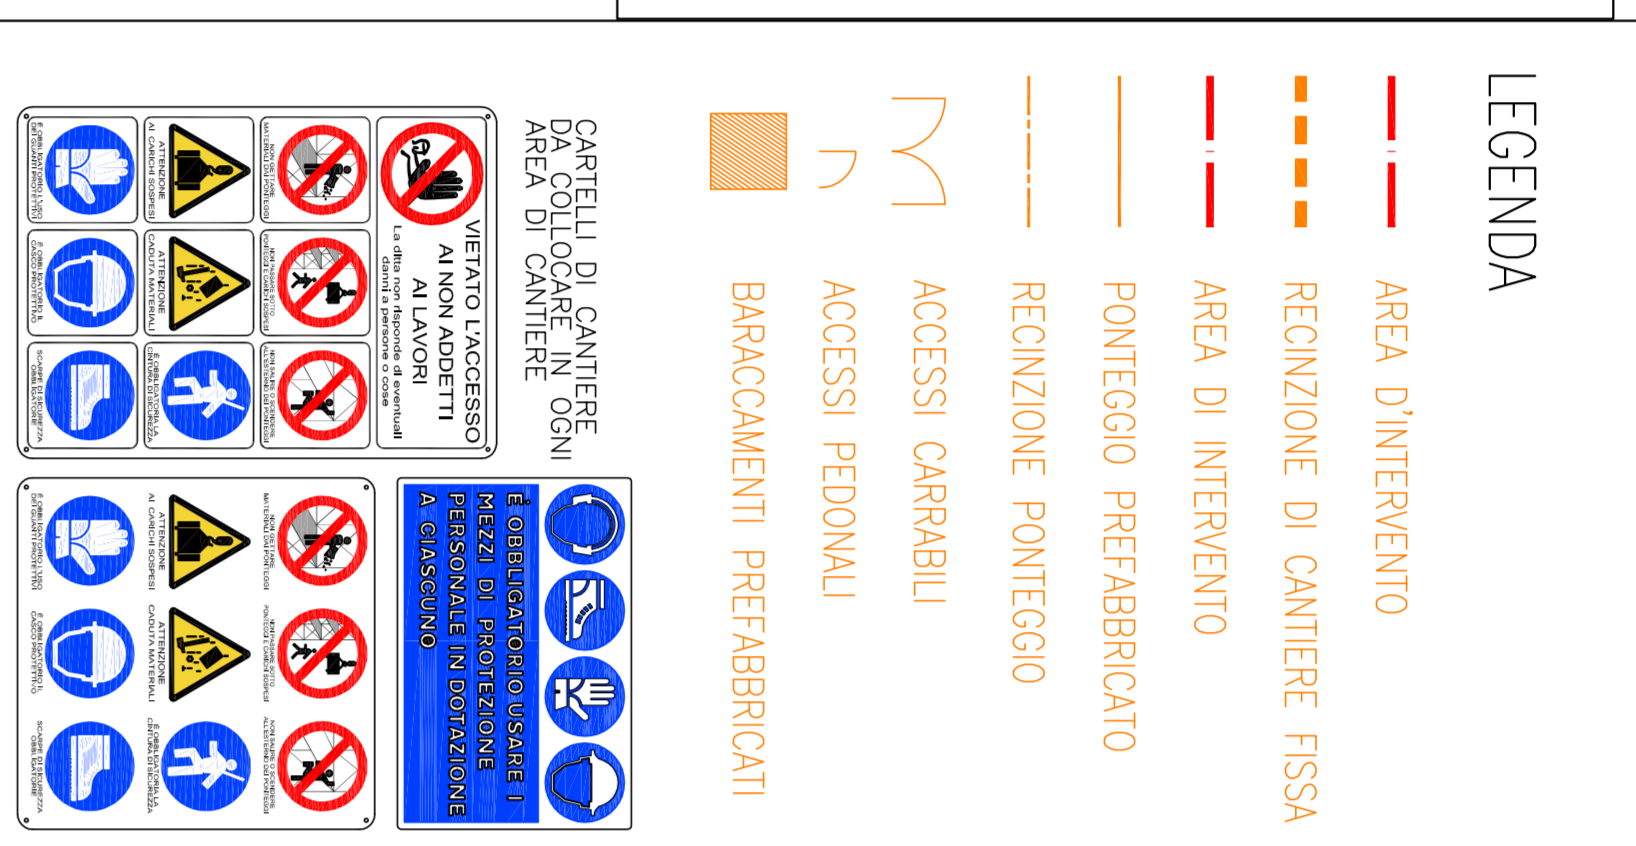

ASIS
AZIENDA UNITA SANITARIA LOCALE VITERBO - VIA ANICO FERRELLI, 15 - 01100 VITERBO - P.VIA GIUSTINIANA

RISTRUTTURAZIONE, ADEGUAMENTO E MESSA A NORMA DELL'OSPEDALE DI CIVITA CASTELLANA (VT)

FASE 3: PRONTO SOCCORSO - PROGETTO ESECUTIVO -


RESPONSABILE UNICO DEL PROCCAMENTO
Avv. Marco Bini

PROGETTAZIONE:


OGGETTO: **PLANIMETRIA DI CANTIERE**
PS_G.12d

DATA: MARZO 2012
SCALE: 1:200
AUTORIZZAZIONE: MARZO 2012

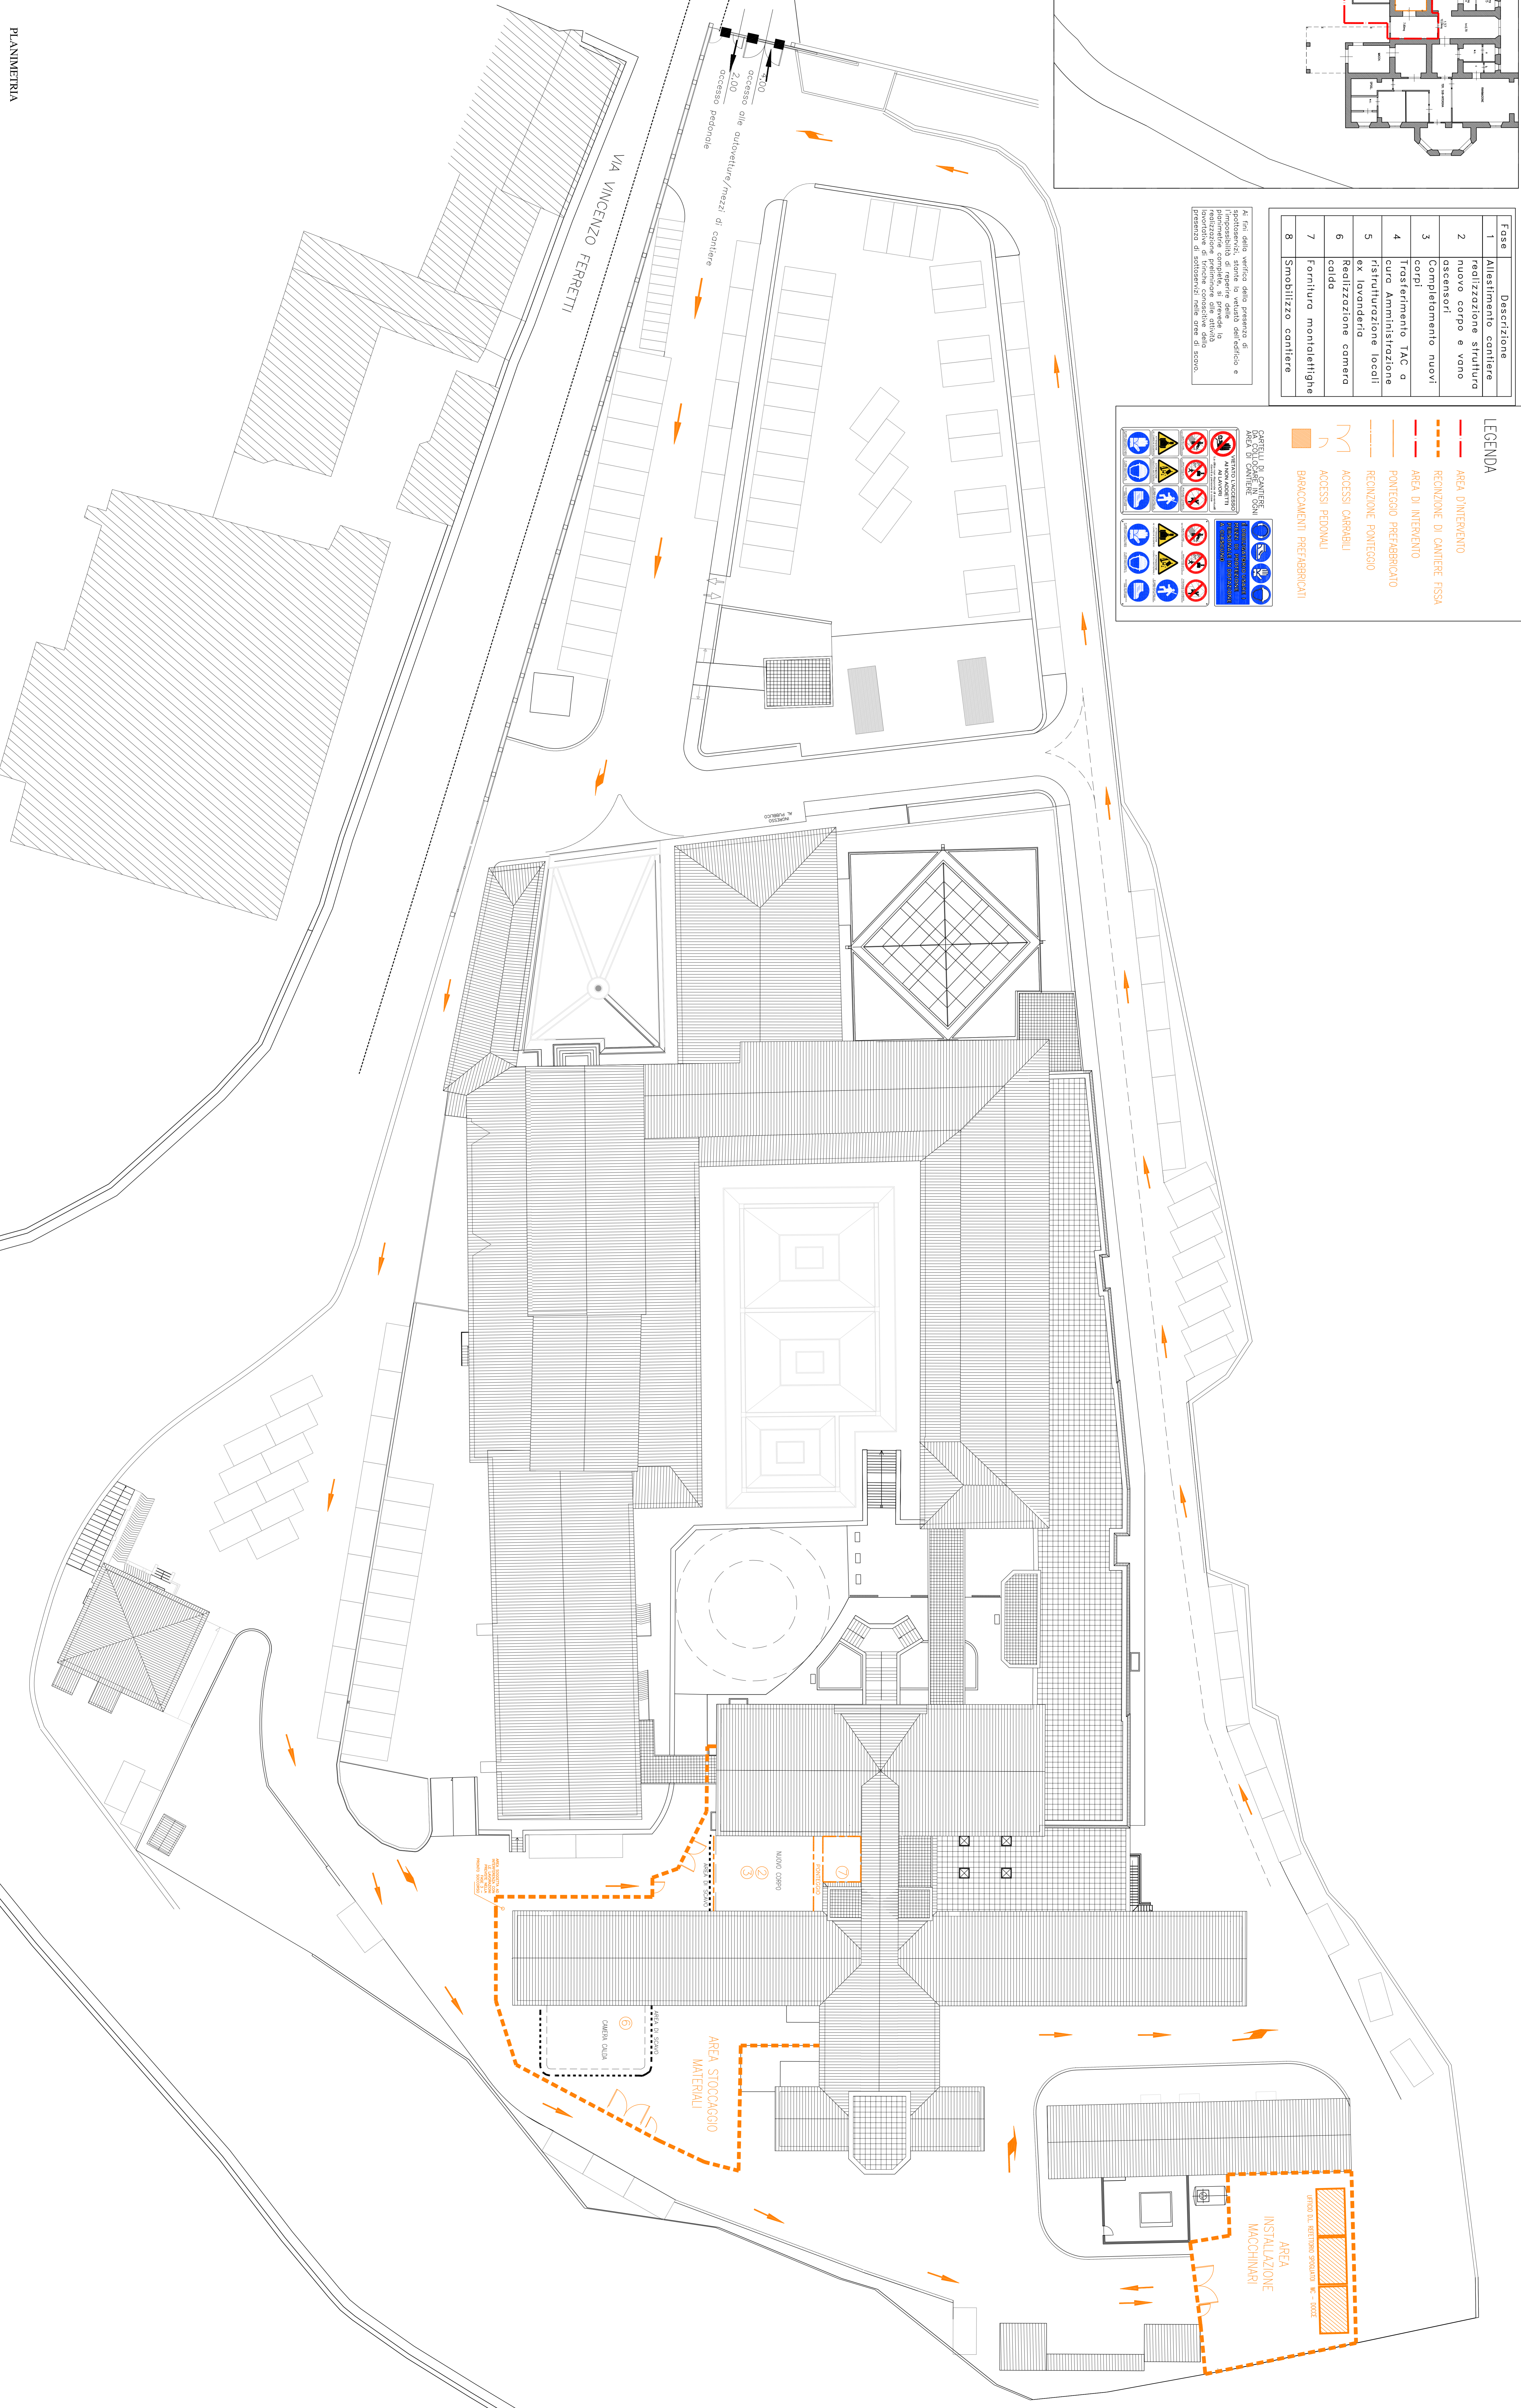

PLANIMETRIA

OGGETTO: **PLANIMETRIA DI CANTIERE**
PS_G.12d

DATA: MARZO 2012
SCALE: 1:200
AUTORIZZAZIONE: MARZO 2012