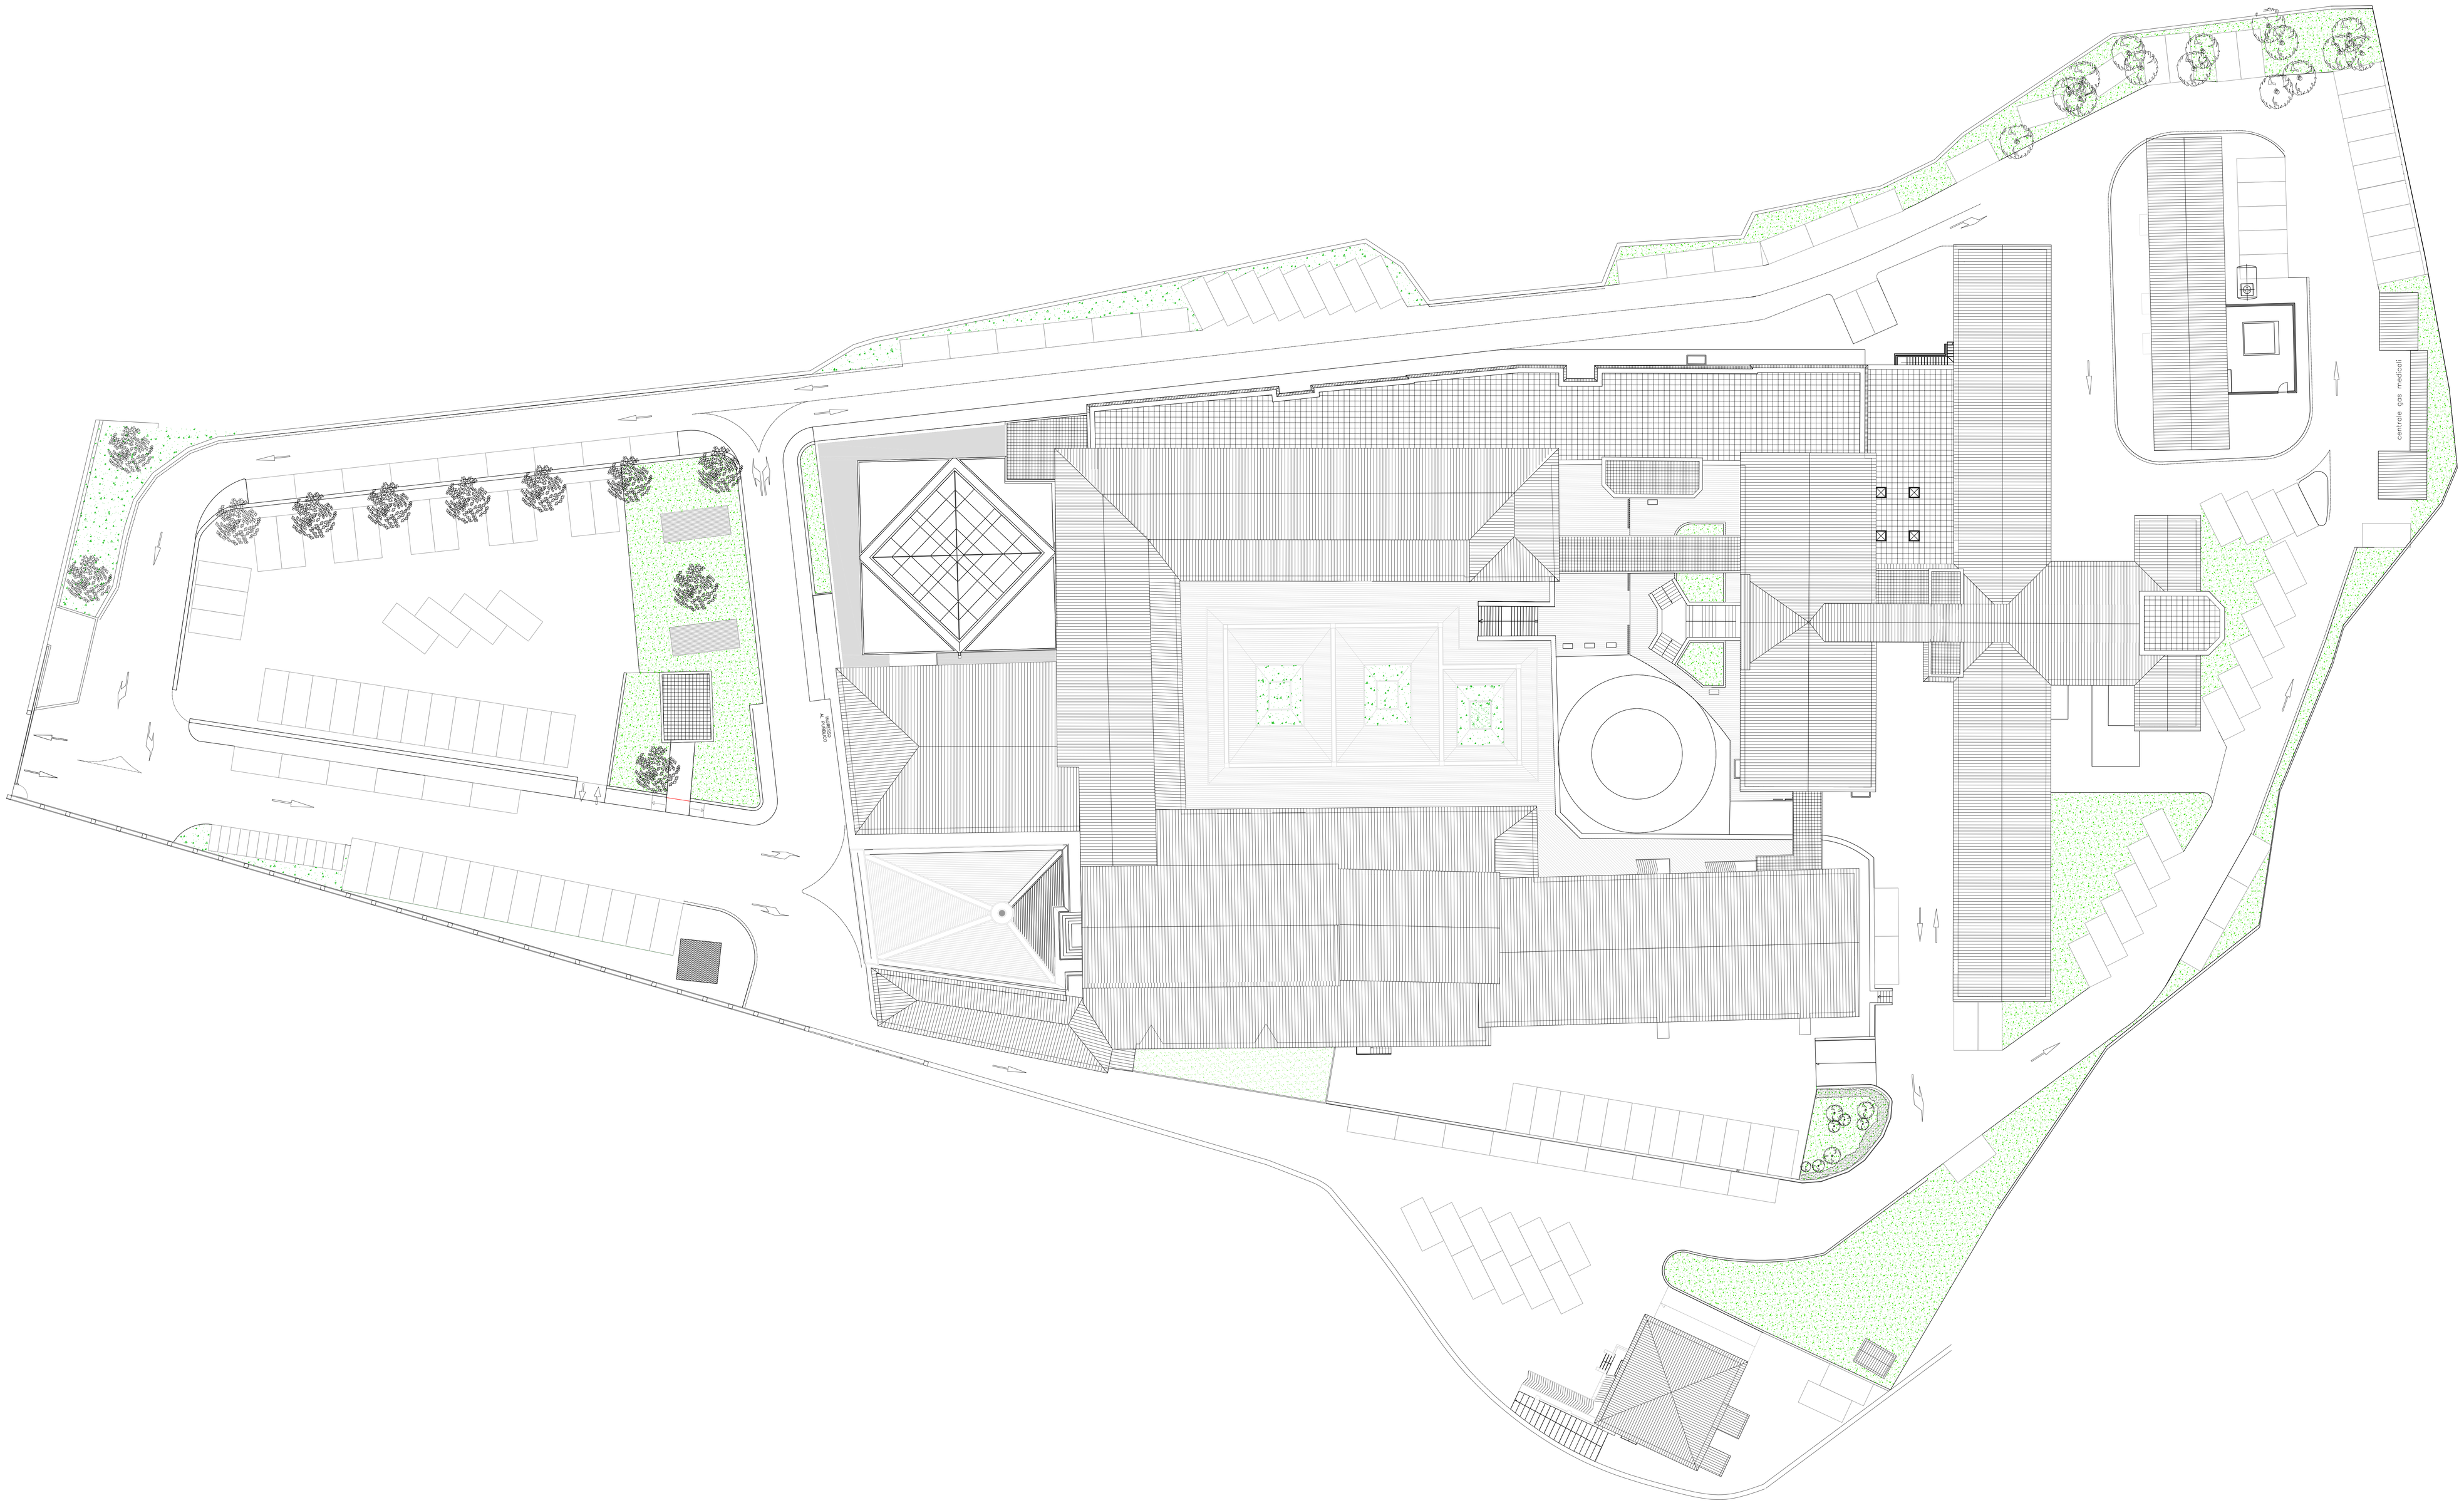

AZIENDA UNITÀ SANITARIA LOCALE VITERBO - VIA ENRICO FERMI, 15 - 01100 VITERBO - P. IVA 01455570562

REGIONE LAZIO

RISTRUTTURAZIONE, ADEGUAMENTO E MESSA A NORMA DELL'OSPEDALE DI CIVITA CASTELLANA (VT)

FASE 3: PRONTO SOCCORSO

- PROGETTO ESECUTIVO -

RESPONSABILE UNICO DEL PROCEDIMENTO
- Arch. Marco Iobbi

PROGETTAZIONE:
- Arch. Giuseppe Manara
Via del Babuino, 107 - 00187 Roma
- Ing. Vittorio Cassani
Via Muzio Clementi, 70 - 00193 Roma
- Ing. Massimo Arduini
Via Igino Garbini, 51 - 01100 Viterbo

COORDINATORE ALLA SICUREZZA:
- Ing. Vittorio Cassani
Via Muzio Clementi, 70 - 00193 Roma

OGGETTO:
STATO DI FATTO:
PLANIMETRIA GENERALE

TAVOLA:
PS_RI.00

DATA:	AGG.:	DATA	DESCRIZIONE:
MARZO 2012	02	09/2014	
FILE:			
.....			

SCALA:
1:200

DATA PROGETTO:
MARZO 2012