




PIANO SOTTOTETTO

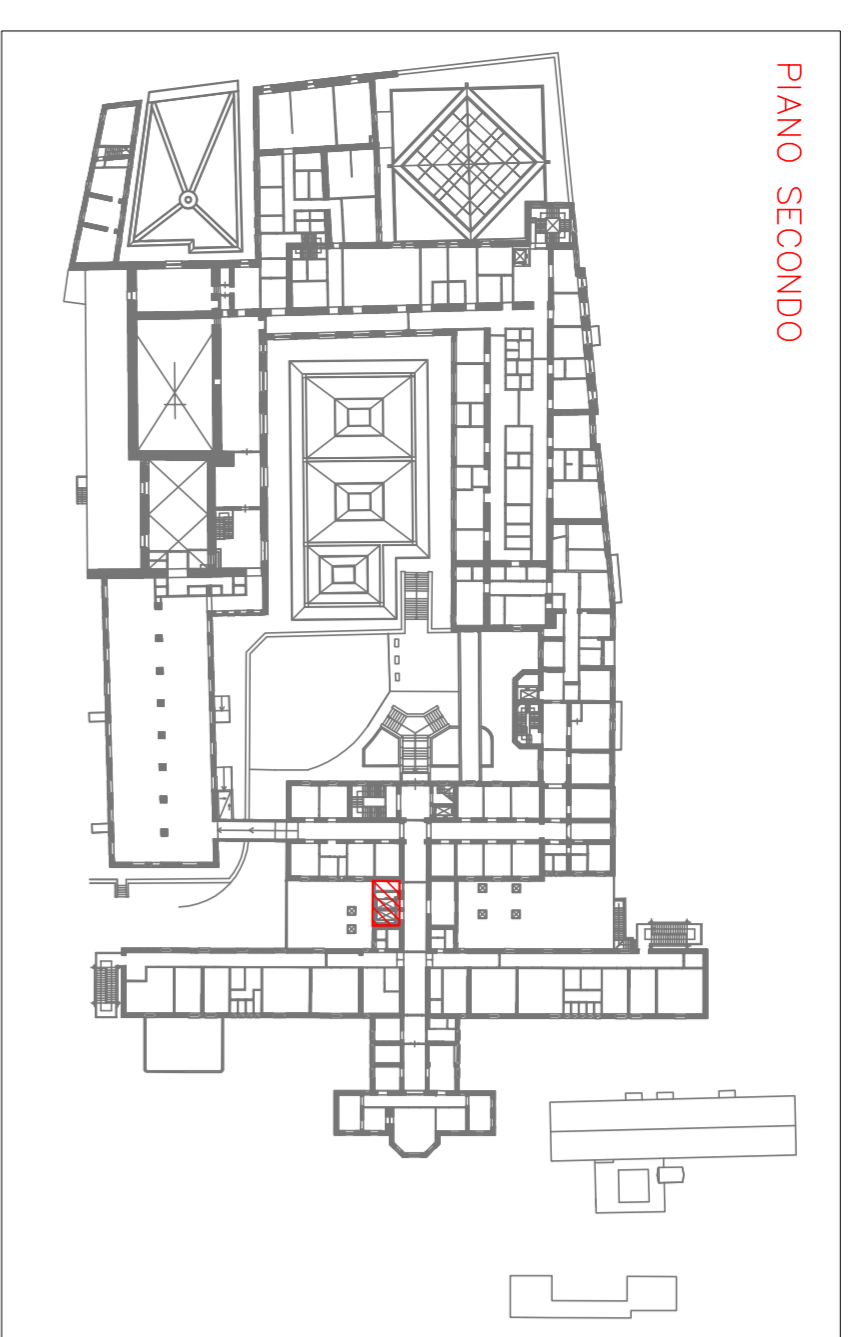

PIANO SECONDO

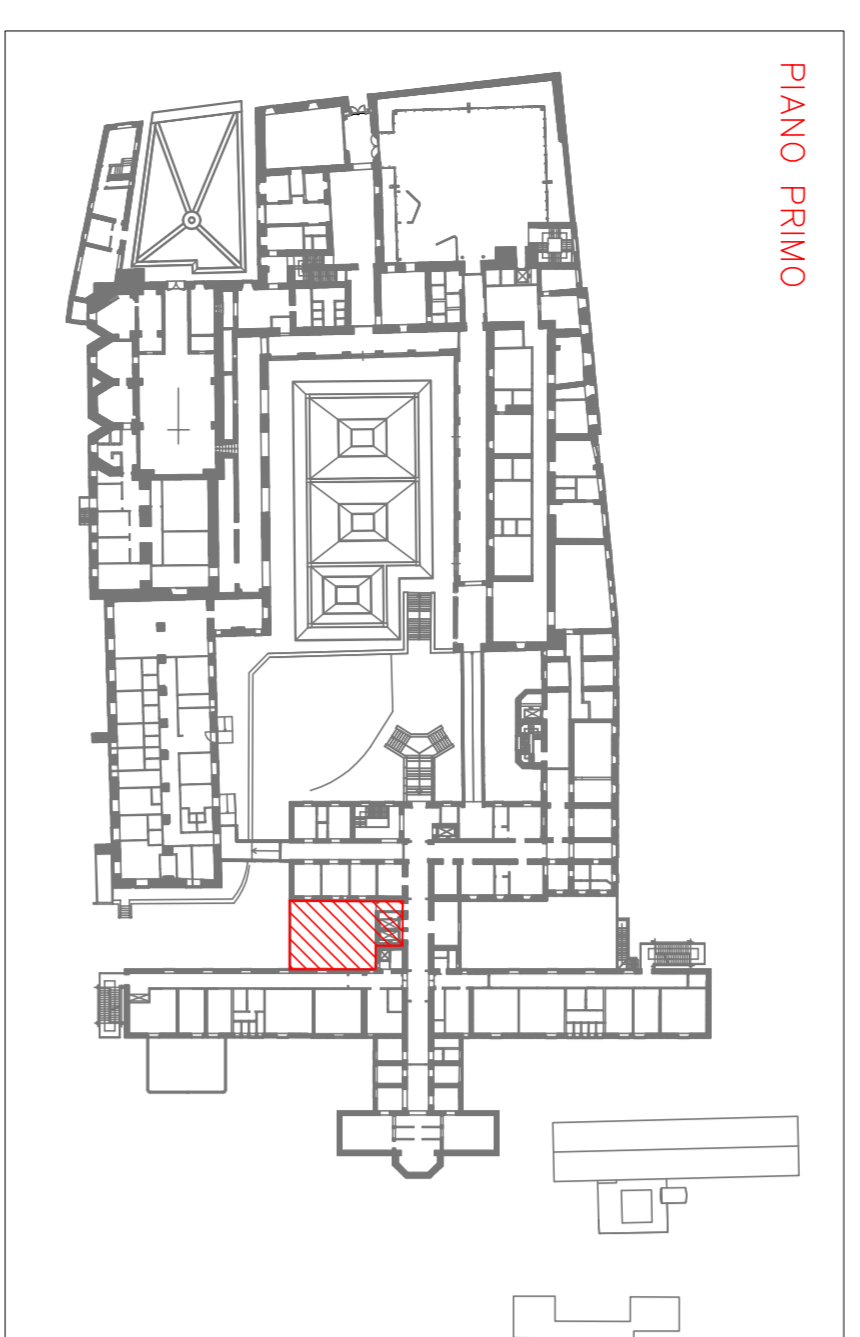

PIANO PRIMO

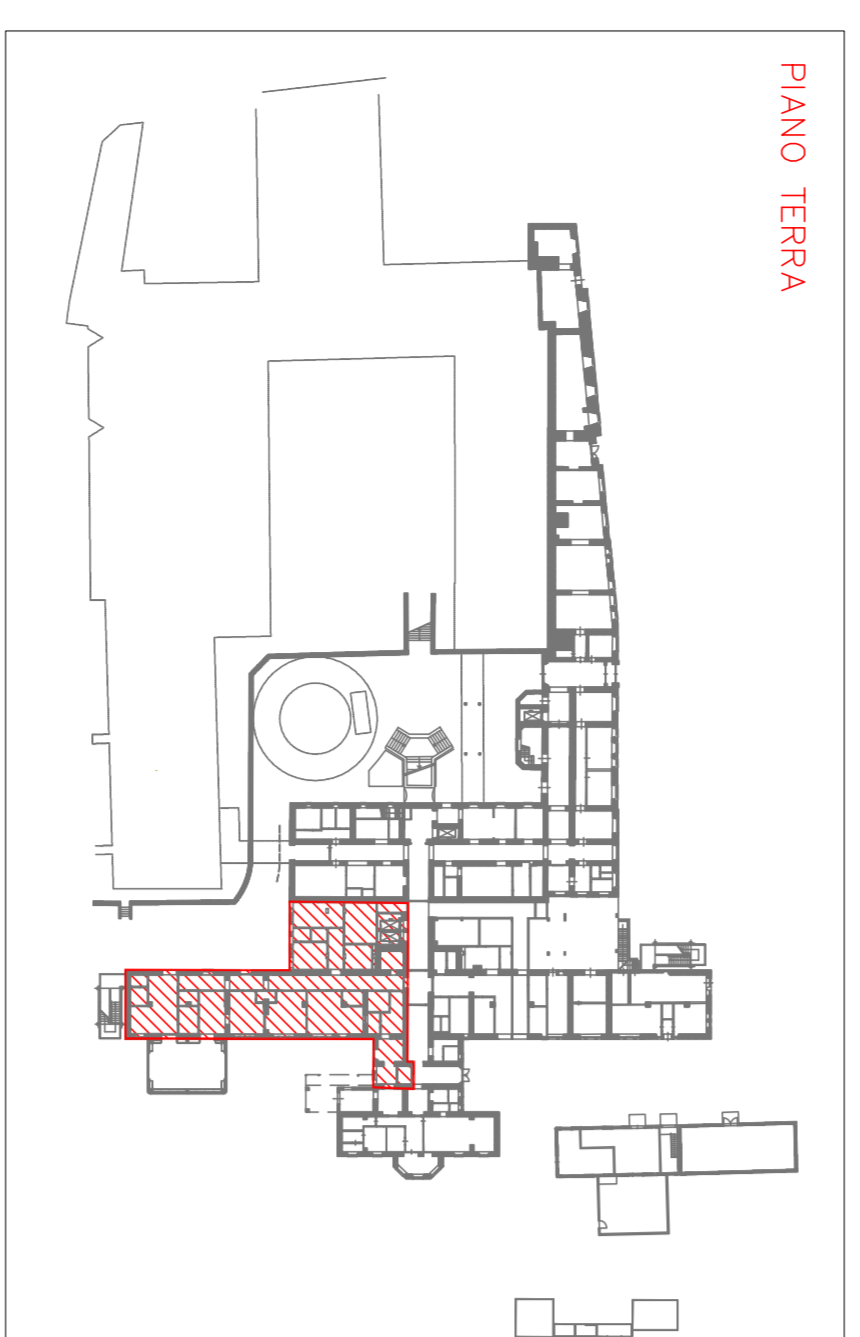


PIANO TERRA

HUSI REGIONE LIGURIA
 AZIENDA UNITÀ SANITARIA LOCALE VITERBO - VIA ENRICO TERMI 13 - 01100 VITERBO - P.IVA 0145375824


RISTRUTTURAZIONE, ADEGUAMENTO E MESSA A NORMA DELL'OSPEDALE DI CIVITA CASTELLANA (VT)
FASE 3: PRONTO SOCCORSO - PROGETTO ESECUTIVO.

RESPONSABILE UNICO DEL PROCEDIMENTO
 - Arch. Marco Jona
PROGETTAZIONE:
 - Arch. Giuseppe Manara
 Via del Babuino, 107 - 00187 Roma
 - Ing. Vittorio Cassani
 Via Museo Casanovi, 70 - 00193 Roma
 - Ing. Massimo Adolini
 Via Ippolito Nievo, 51 - 01100 Viterbo
COORDINATORE ALLA SICUREZZA:
 - Ing. Vittorio Cassani
 Via Museo Casanovi, 70 - 00193 Roma


OGGETTO		PIANTA	
STATO DI PROGETTO		PS_AR.01	
DATA	MAC.	DATA	REVISIONI
MARZO 2012	02	09/2014	
FILE	03	03/2015	
PS_AR.01_04.dwg		MARZO 2012	

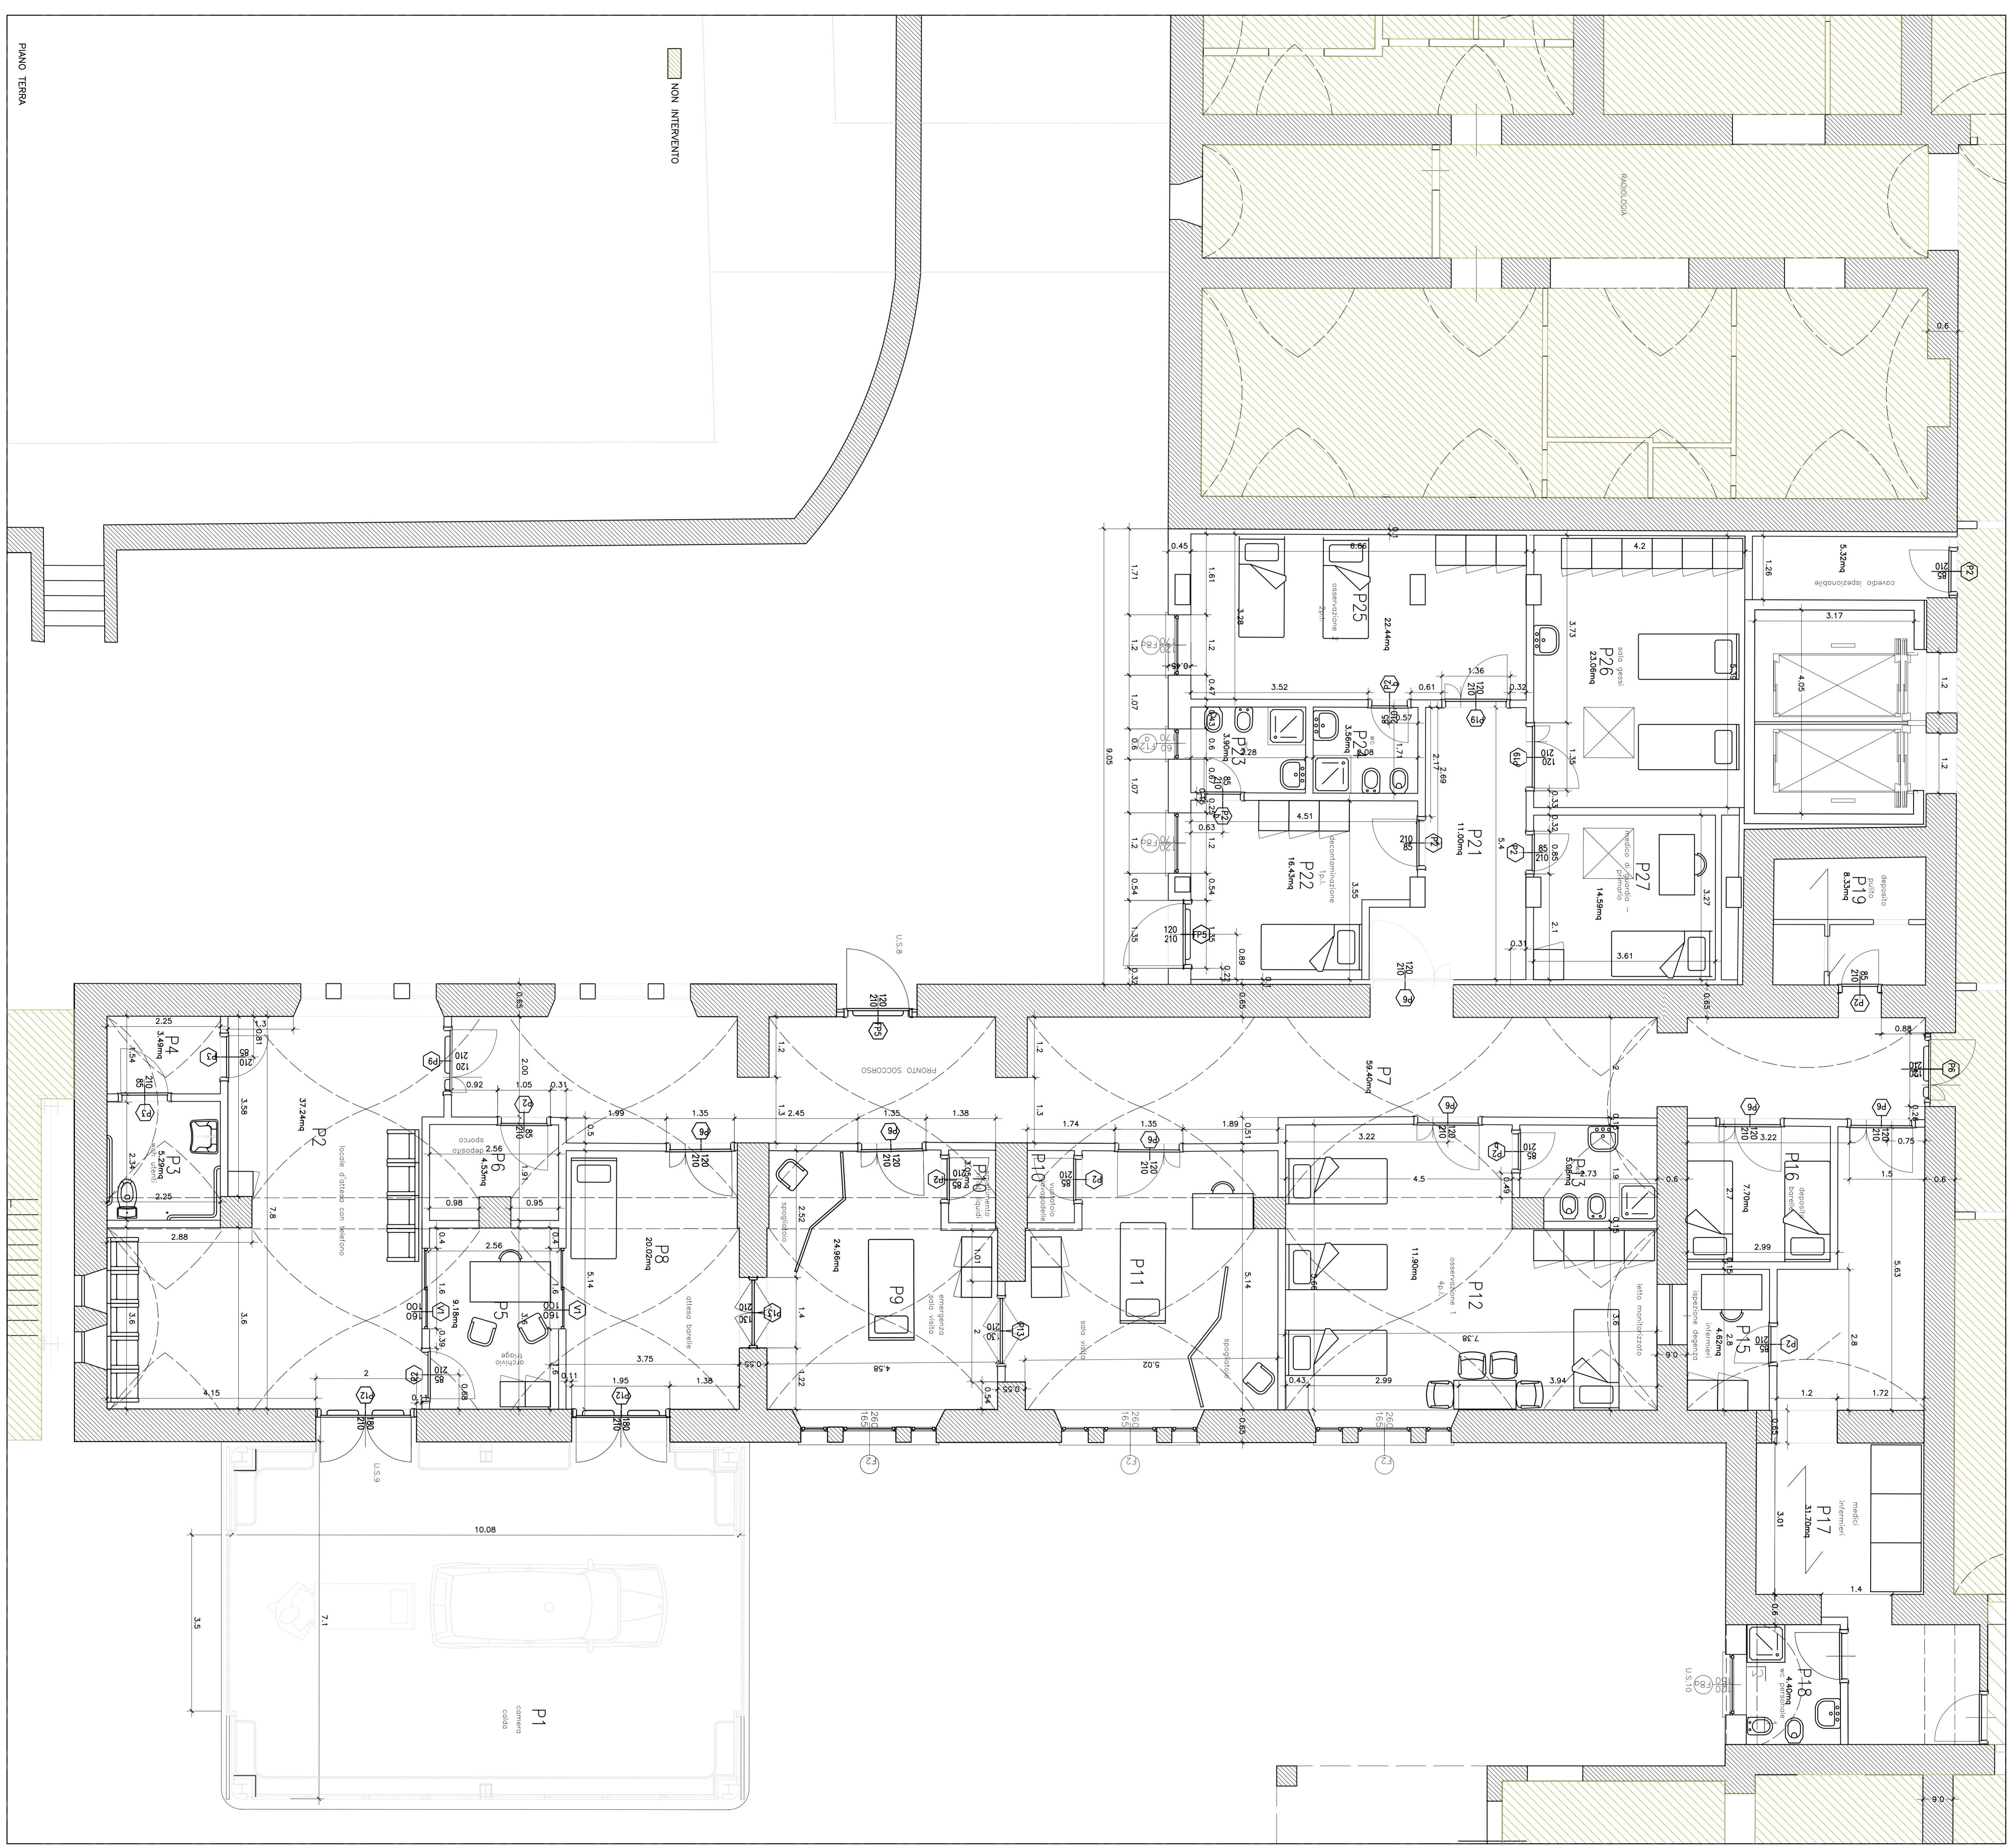


PIANO TERRA

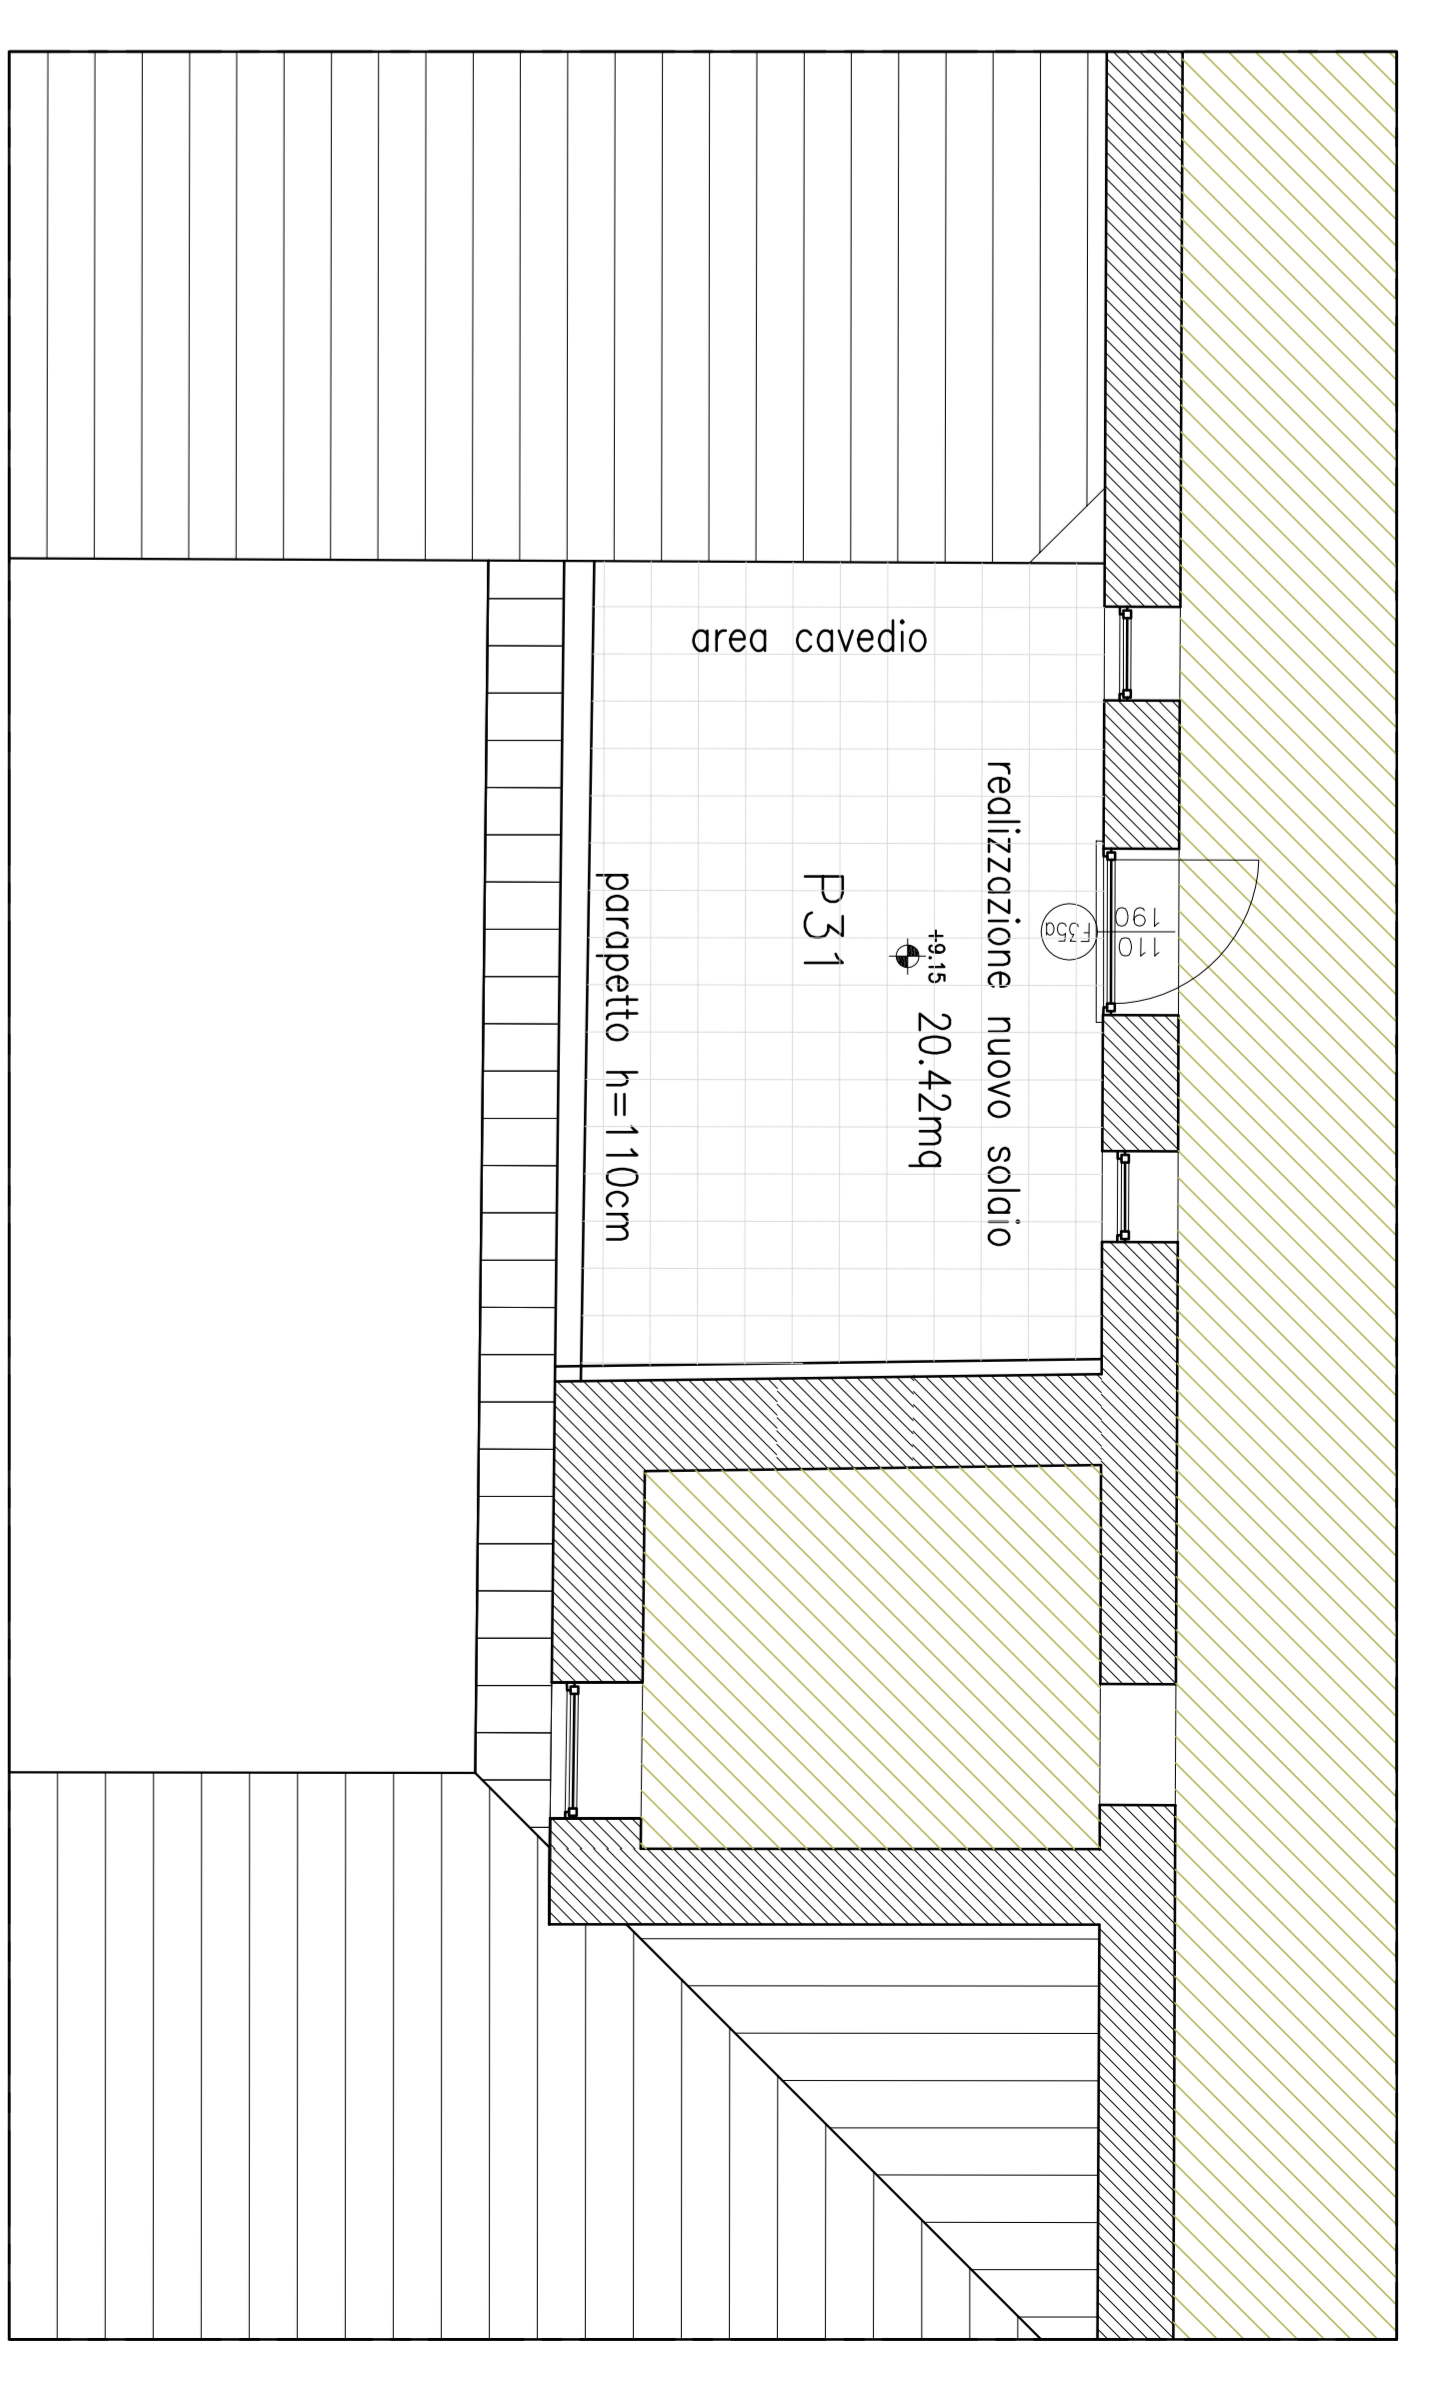

PIANO SOTTOTETTO

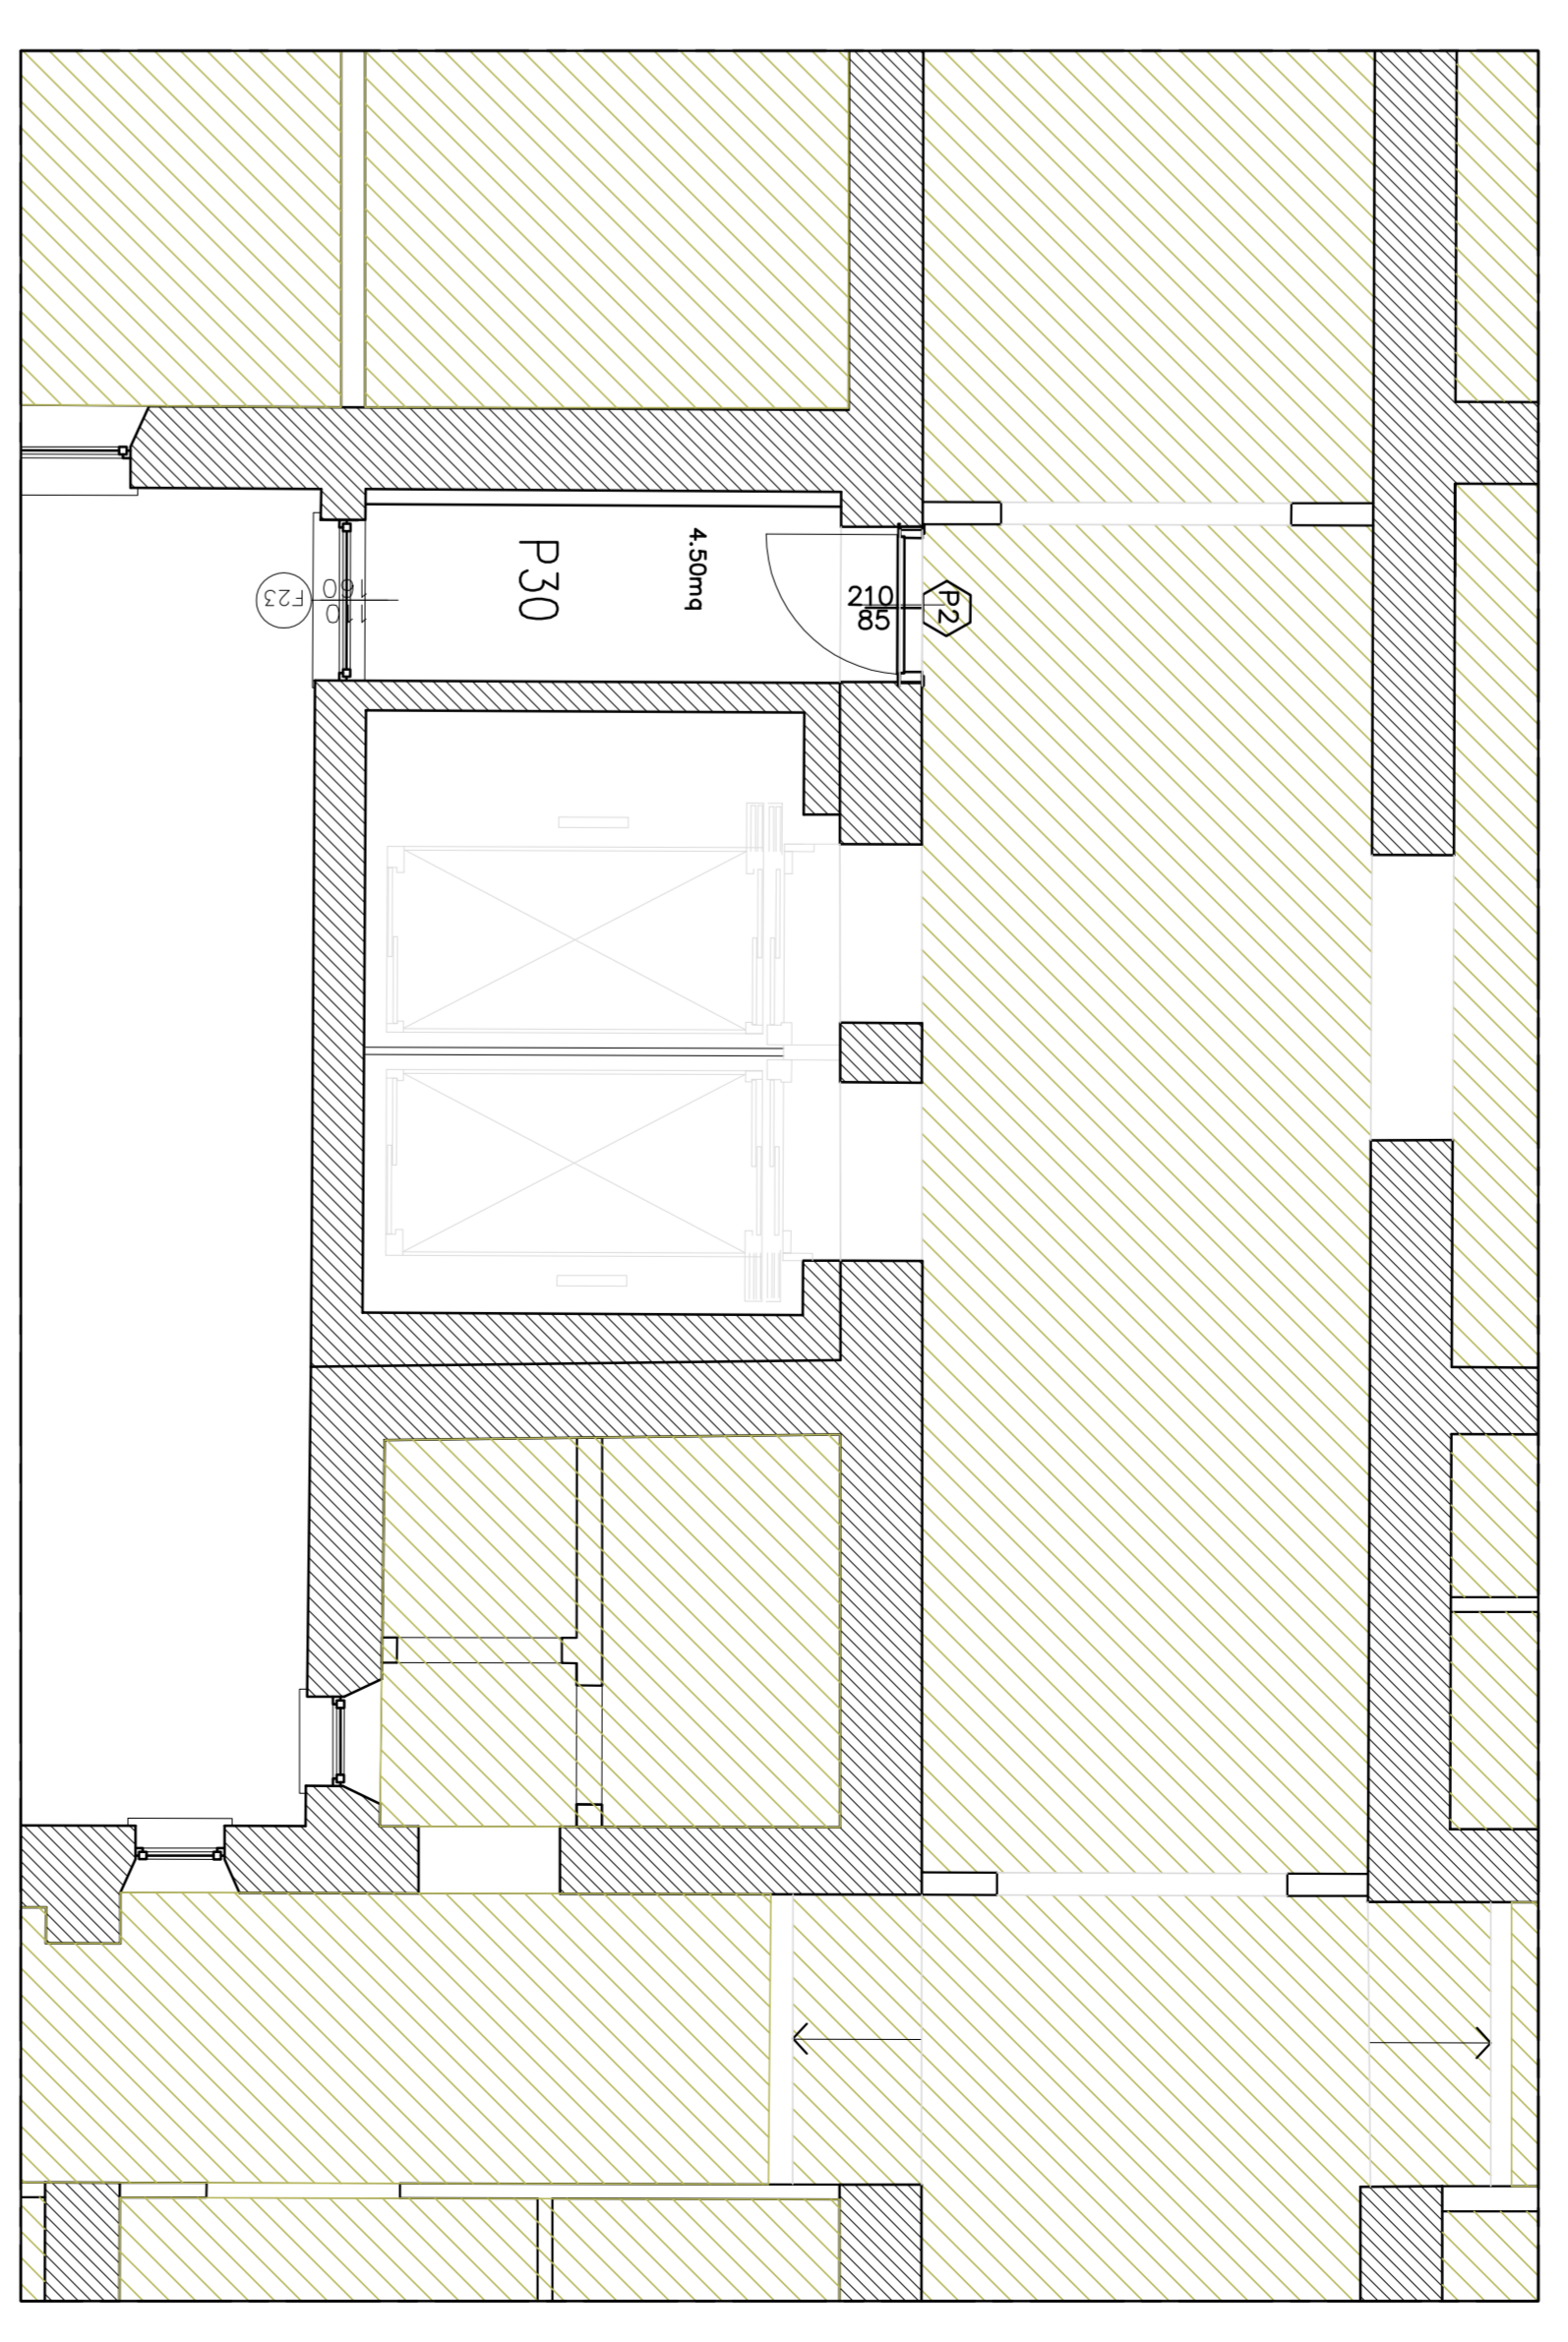

PIANO SECONDO

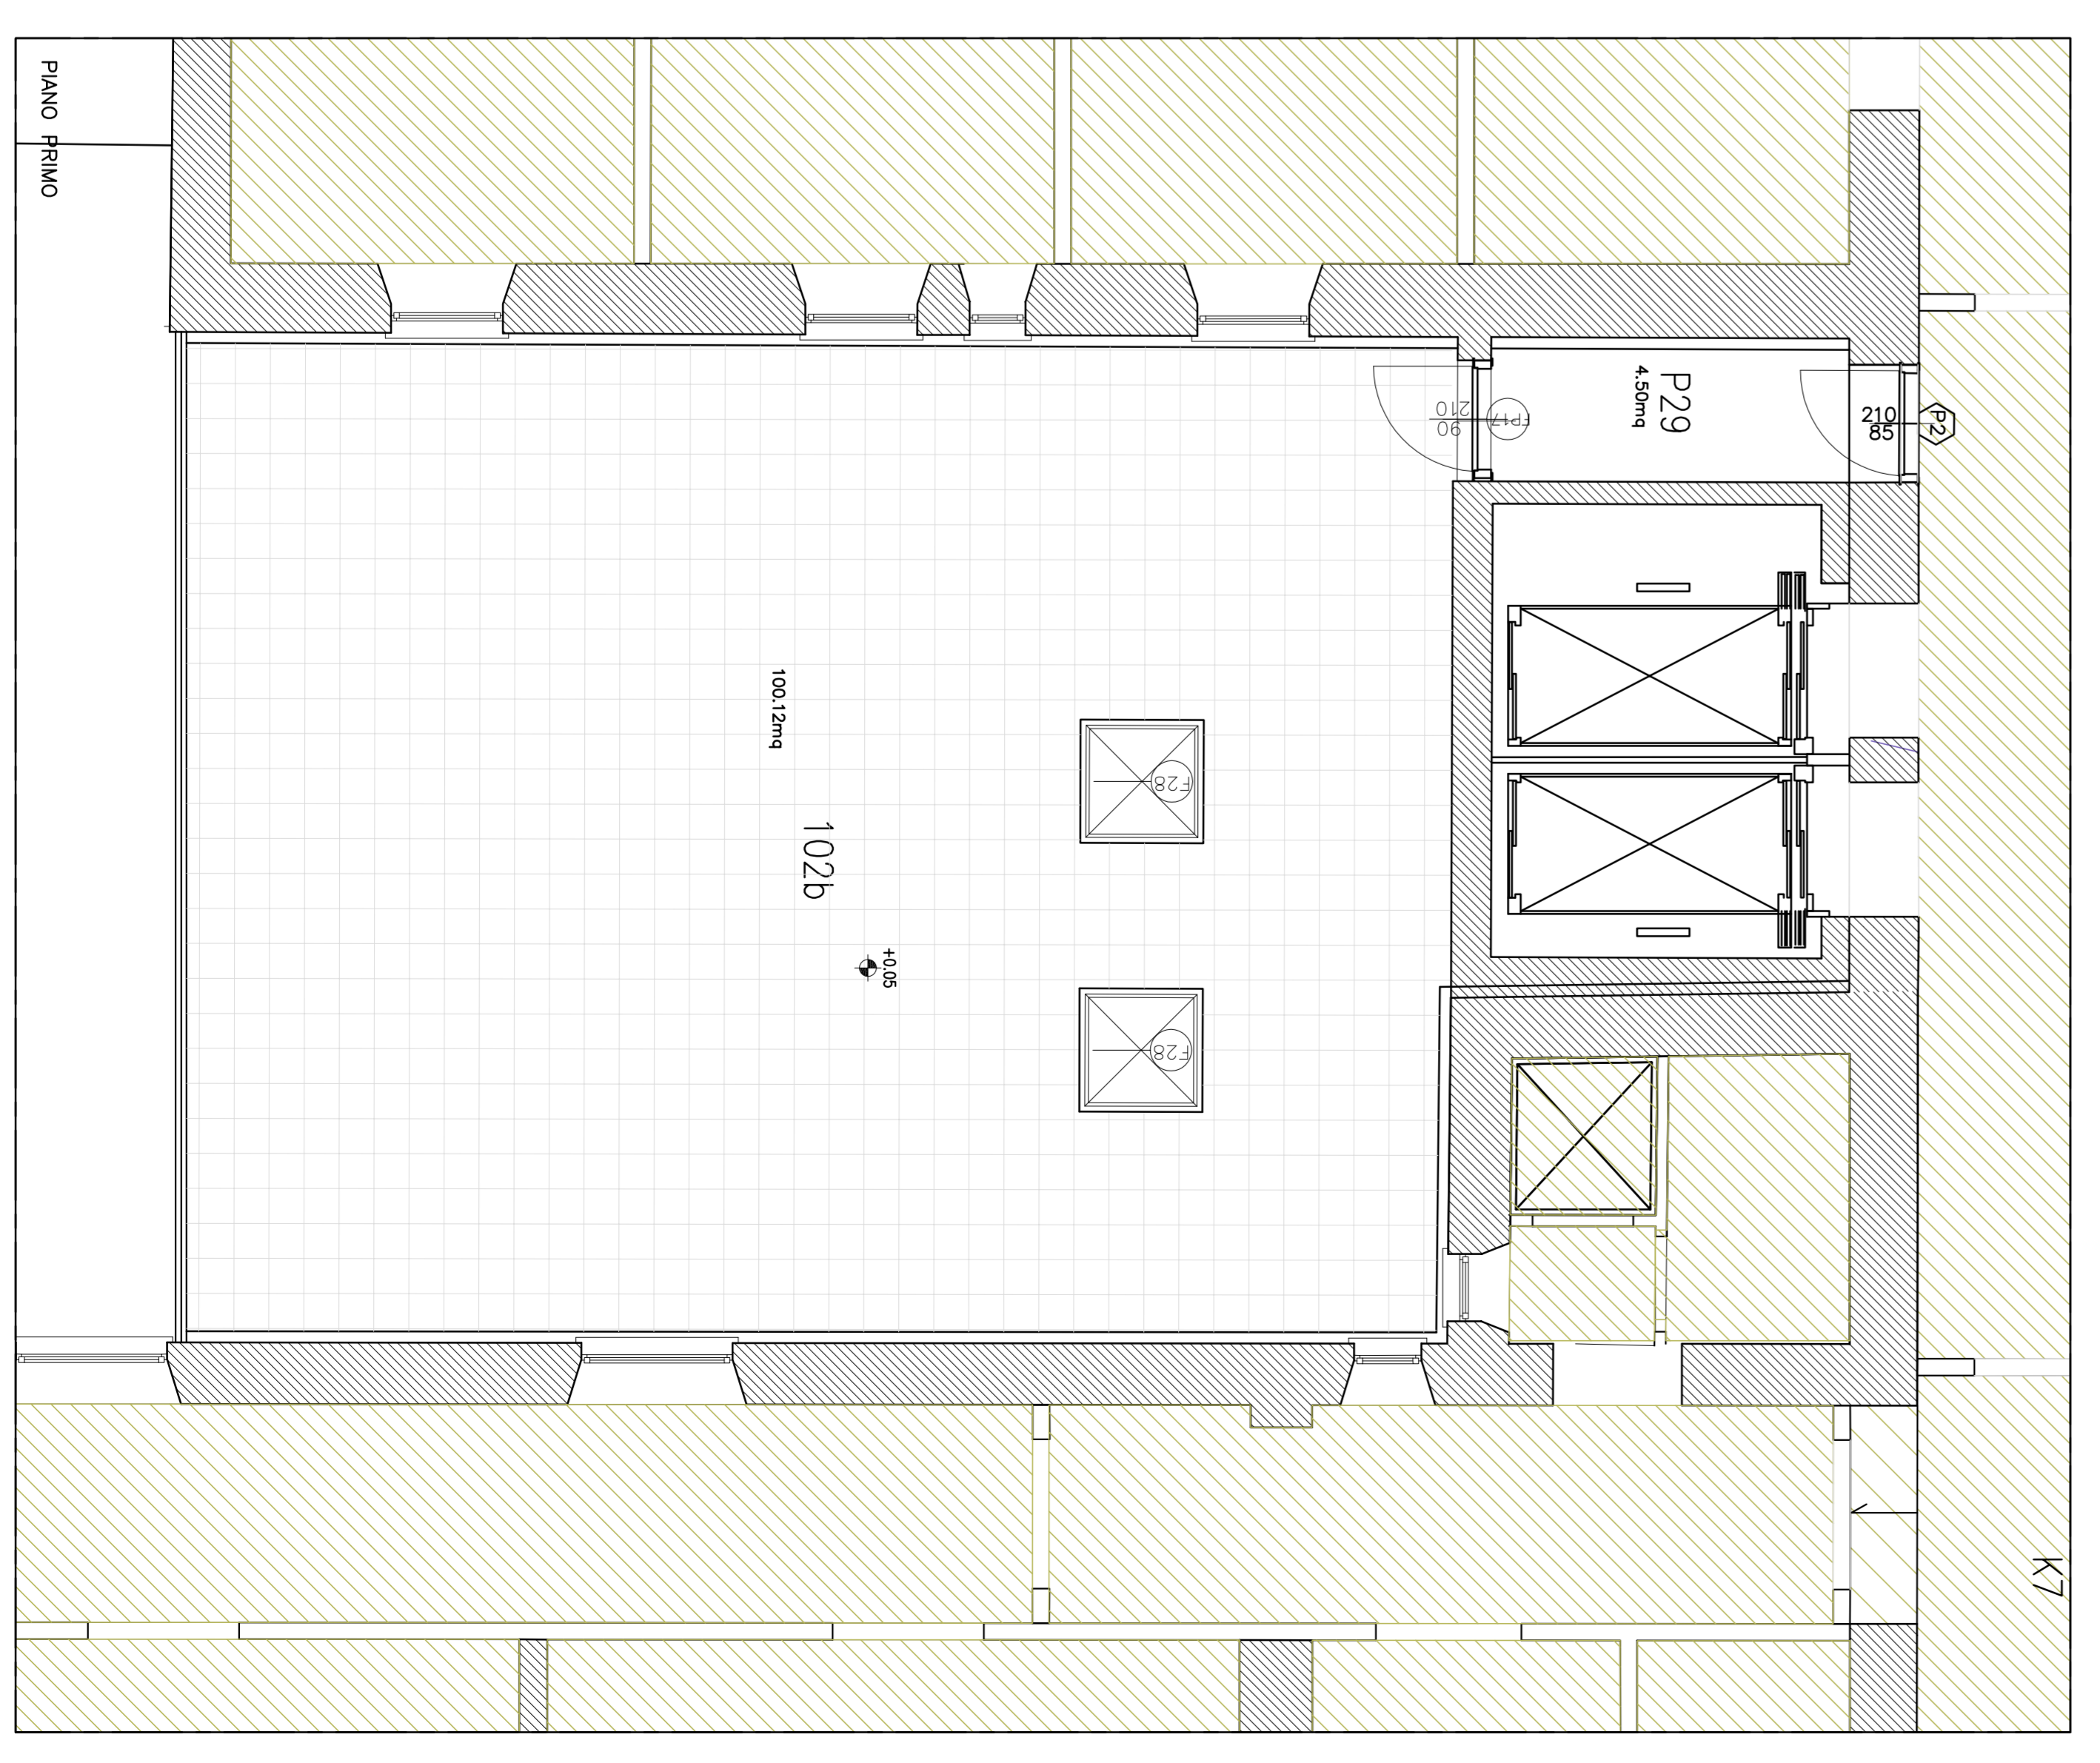

PIANO PRIMO