


DEMOLIZIONE INTONACO A SOFFITTO  
DEMOLIZIONE INTONACO A PARETE

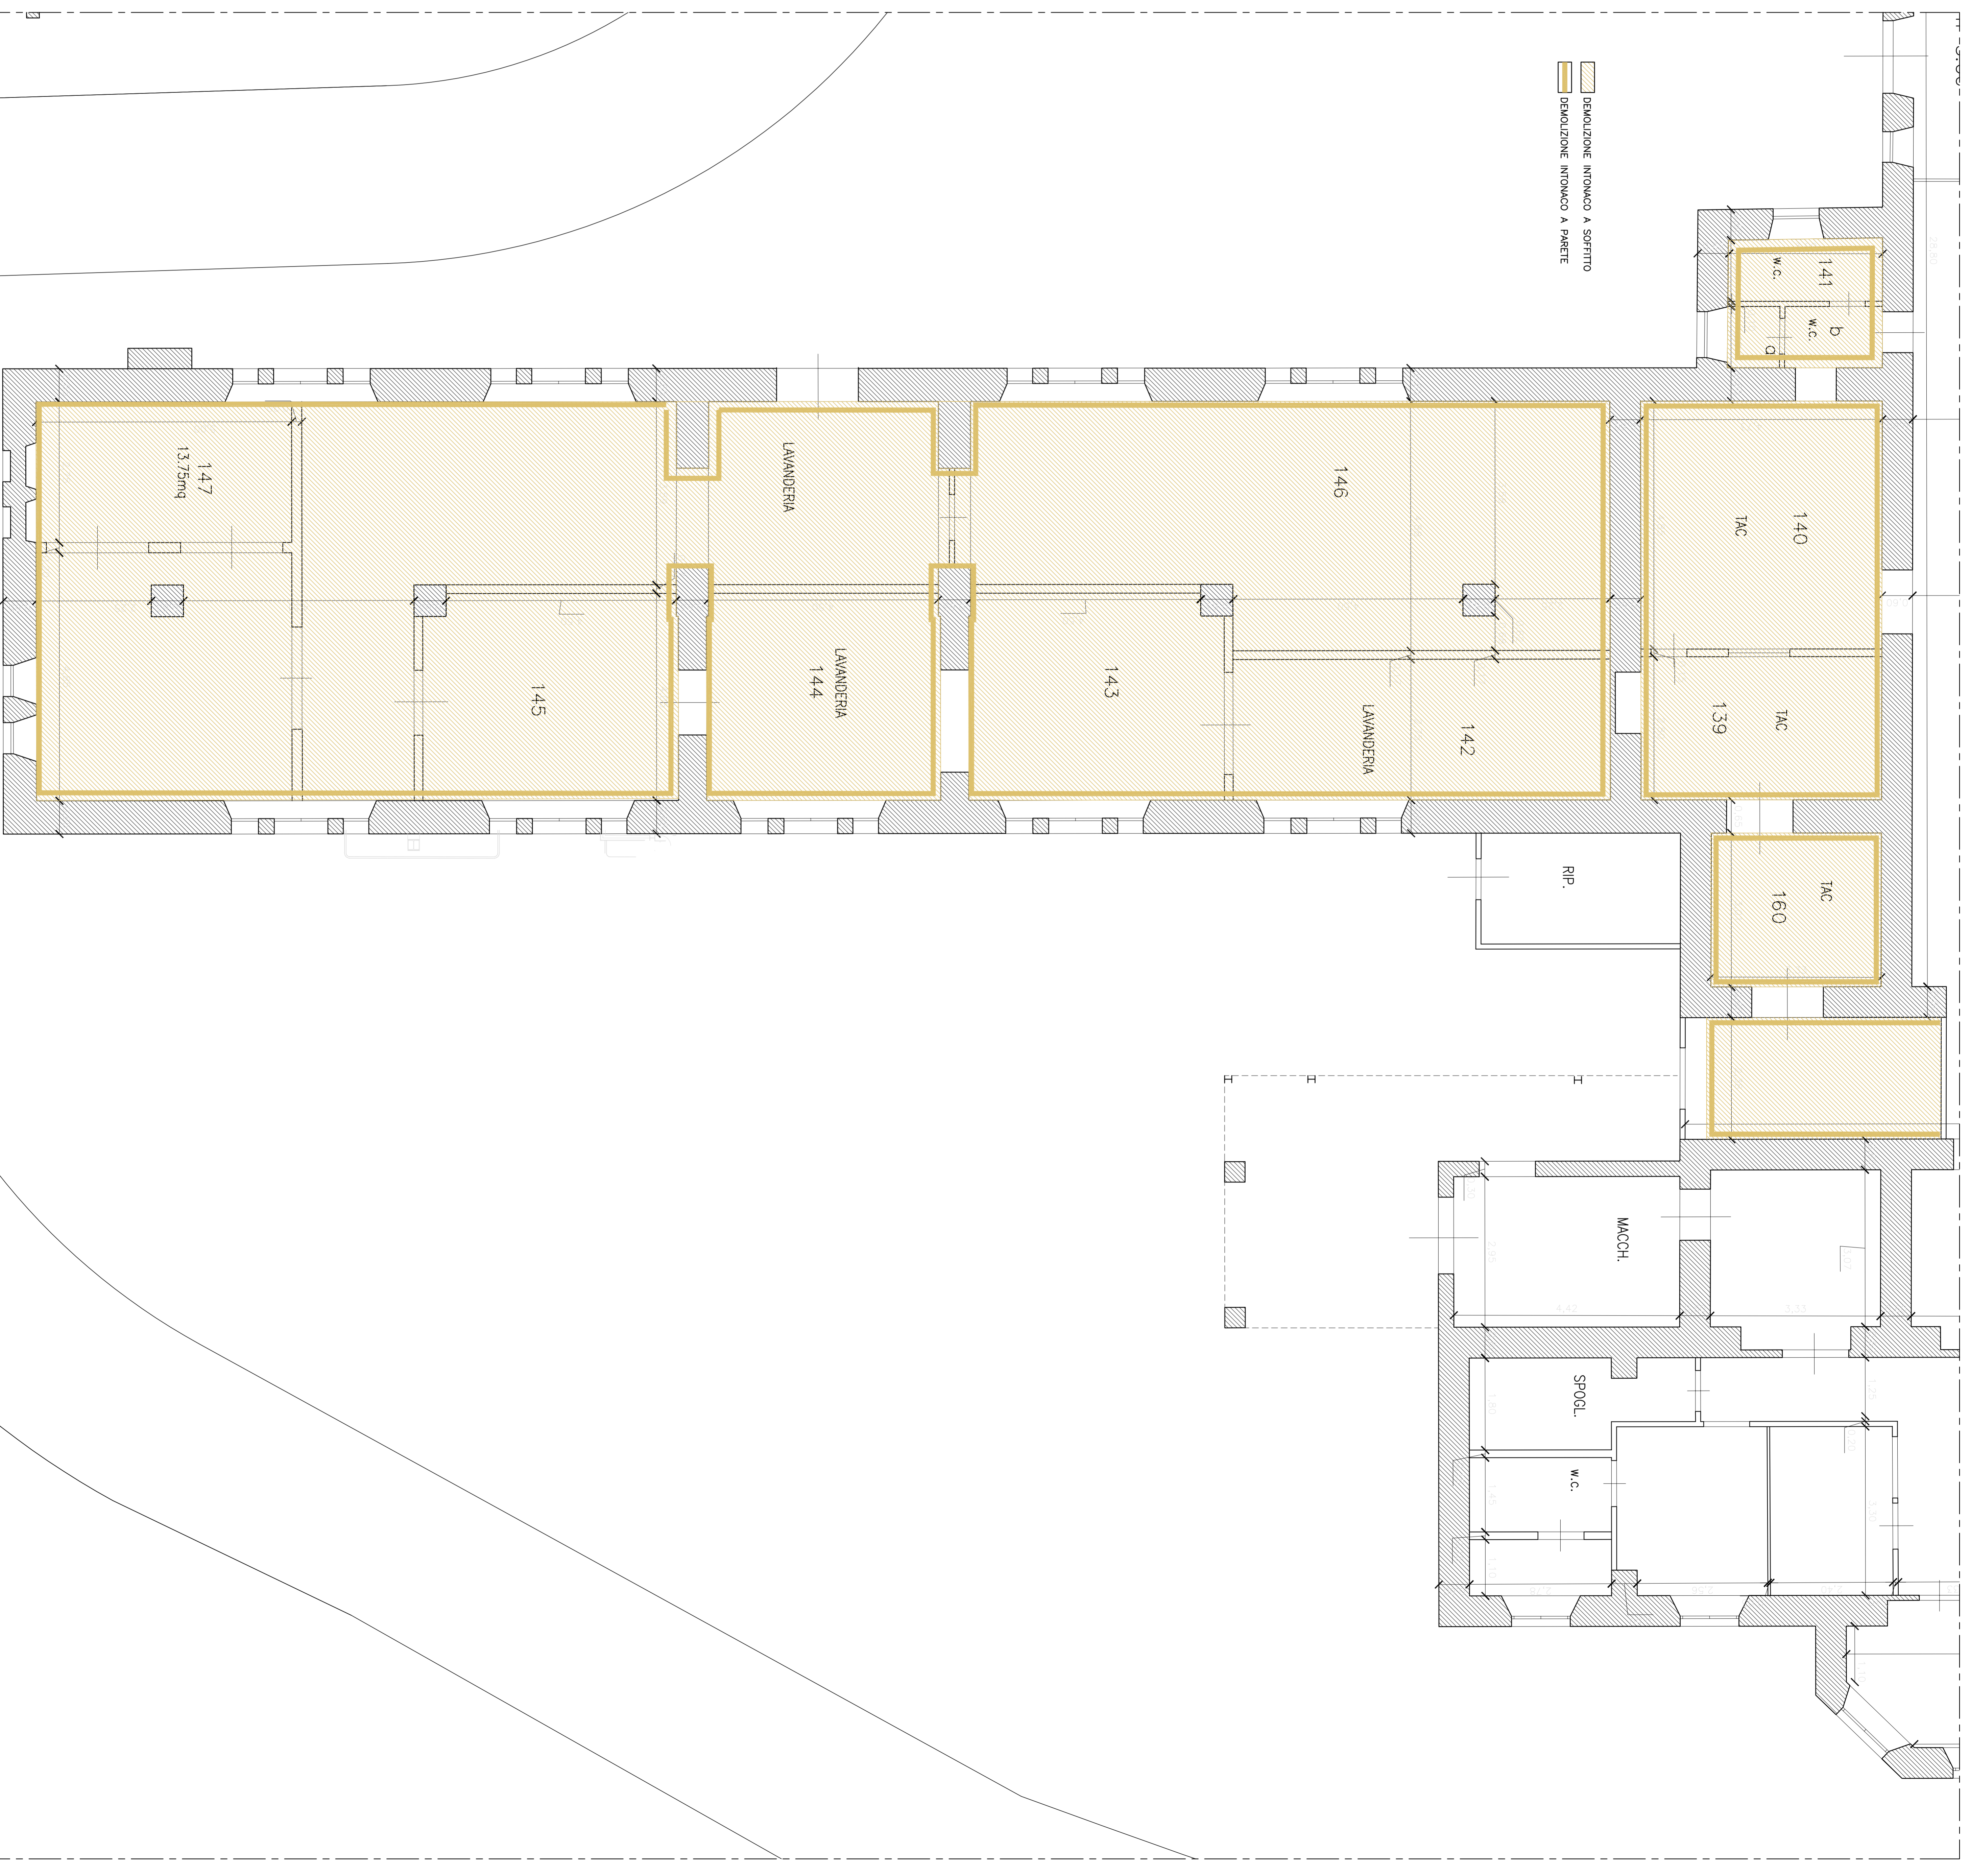

**ASL**  
AZIENDA UNITÀ SANITARIA LOCALE VITERBO - VIA ENRICO FERMI, 15 - 01100 VITERBO - P.IVA 0145379562

**RISTRUTTURAZIONE, ADEGUAMENTO  
E MESSA A NORMA  
DELL'OSPEDALE DI CIVITA CASTELLANA (VT)**

**FASE 3: PRONTO SOCCORSO  
- PROGETTO ESECUTIVO -**

RESPONSABILE E UNICO DEL PROCEDIMENTO  
- Arch. Marco Bordin

PROGETTAZIONE:  
- Arch. Giuseppe Manara  
Via del Babuino, 107 - 00187 Roma  
- Ing. Vittorio Cassani  
Via Mario Clementi, 70 - 00193 Roma  
- Ing. Massimo Adolini  
Via Igino Galvani, 31 - 01100 Viterbo  
COORDINATORE ALLA SICUREZZA:  
- Ing. Vittorio Cassani  
Via Mario Clementi, 70 - 00193 Roma

OGGETTO  
**DEMOLIZIONI E RICOSTRUZIONI:  
INTONACI**

PROGETTO  
**PS\_DR.02**

DATA: MARZO 2012  
MAG. DATA: 02/09/2014  
DESCRIZIONE:

SCALE: 1:50  
DATA PROGETTO: MARZO 2012

FILE: PS\_DR.02\_REV.01.dwg

PANNA