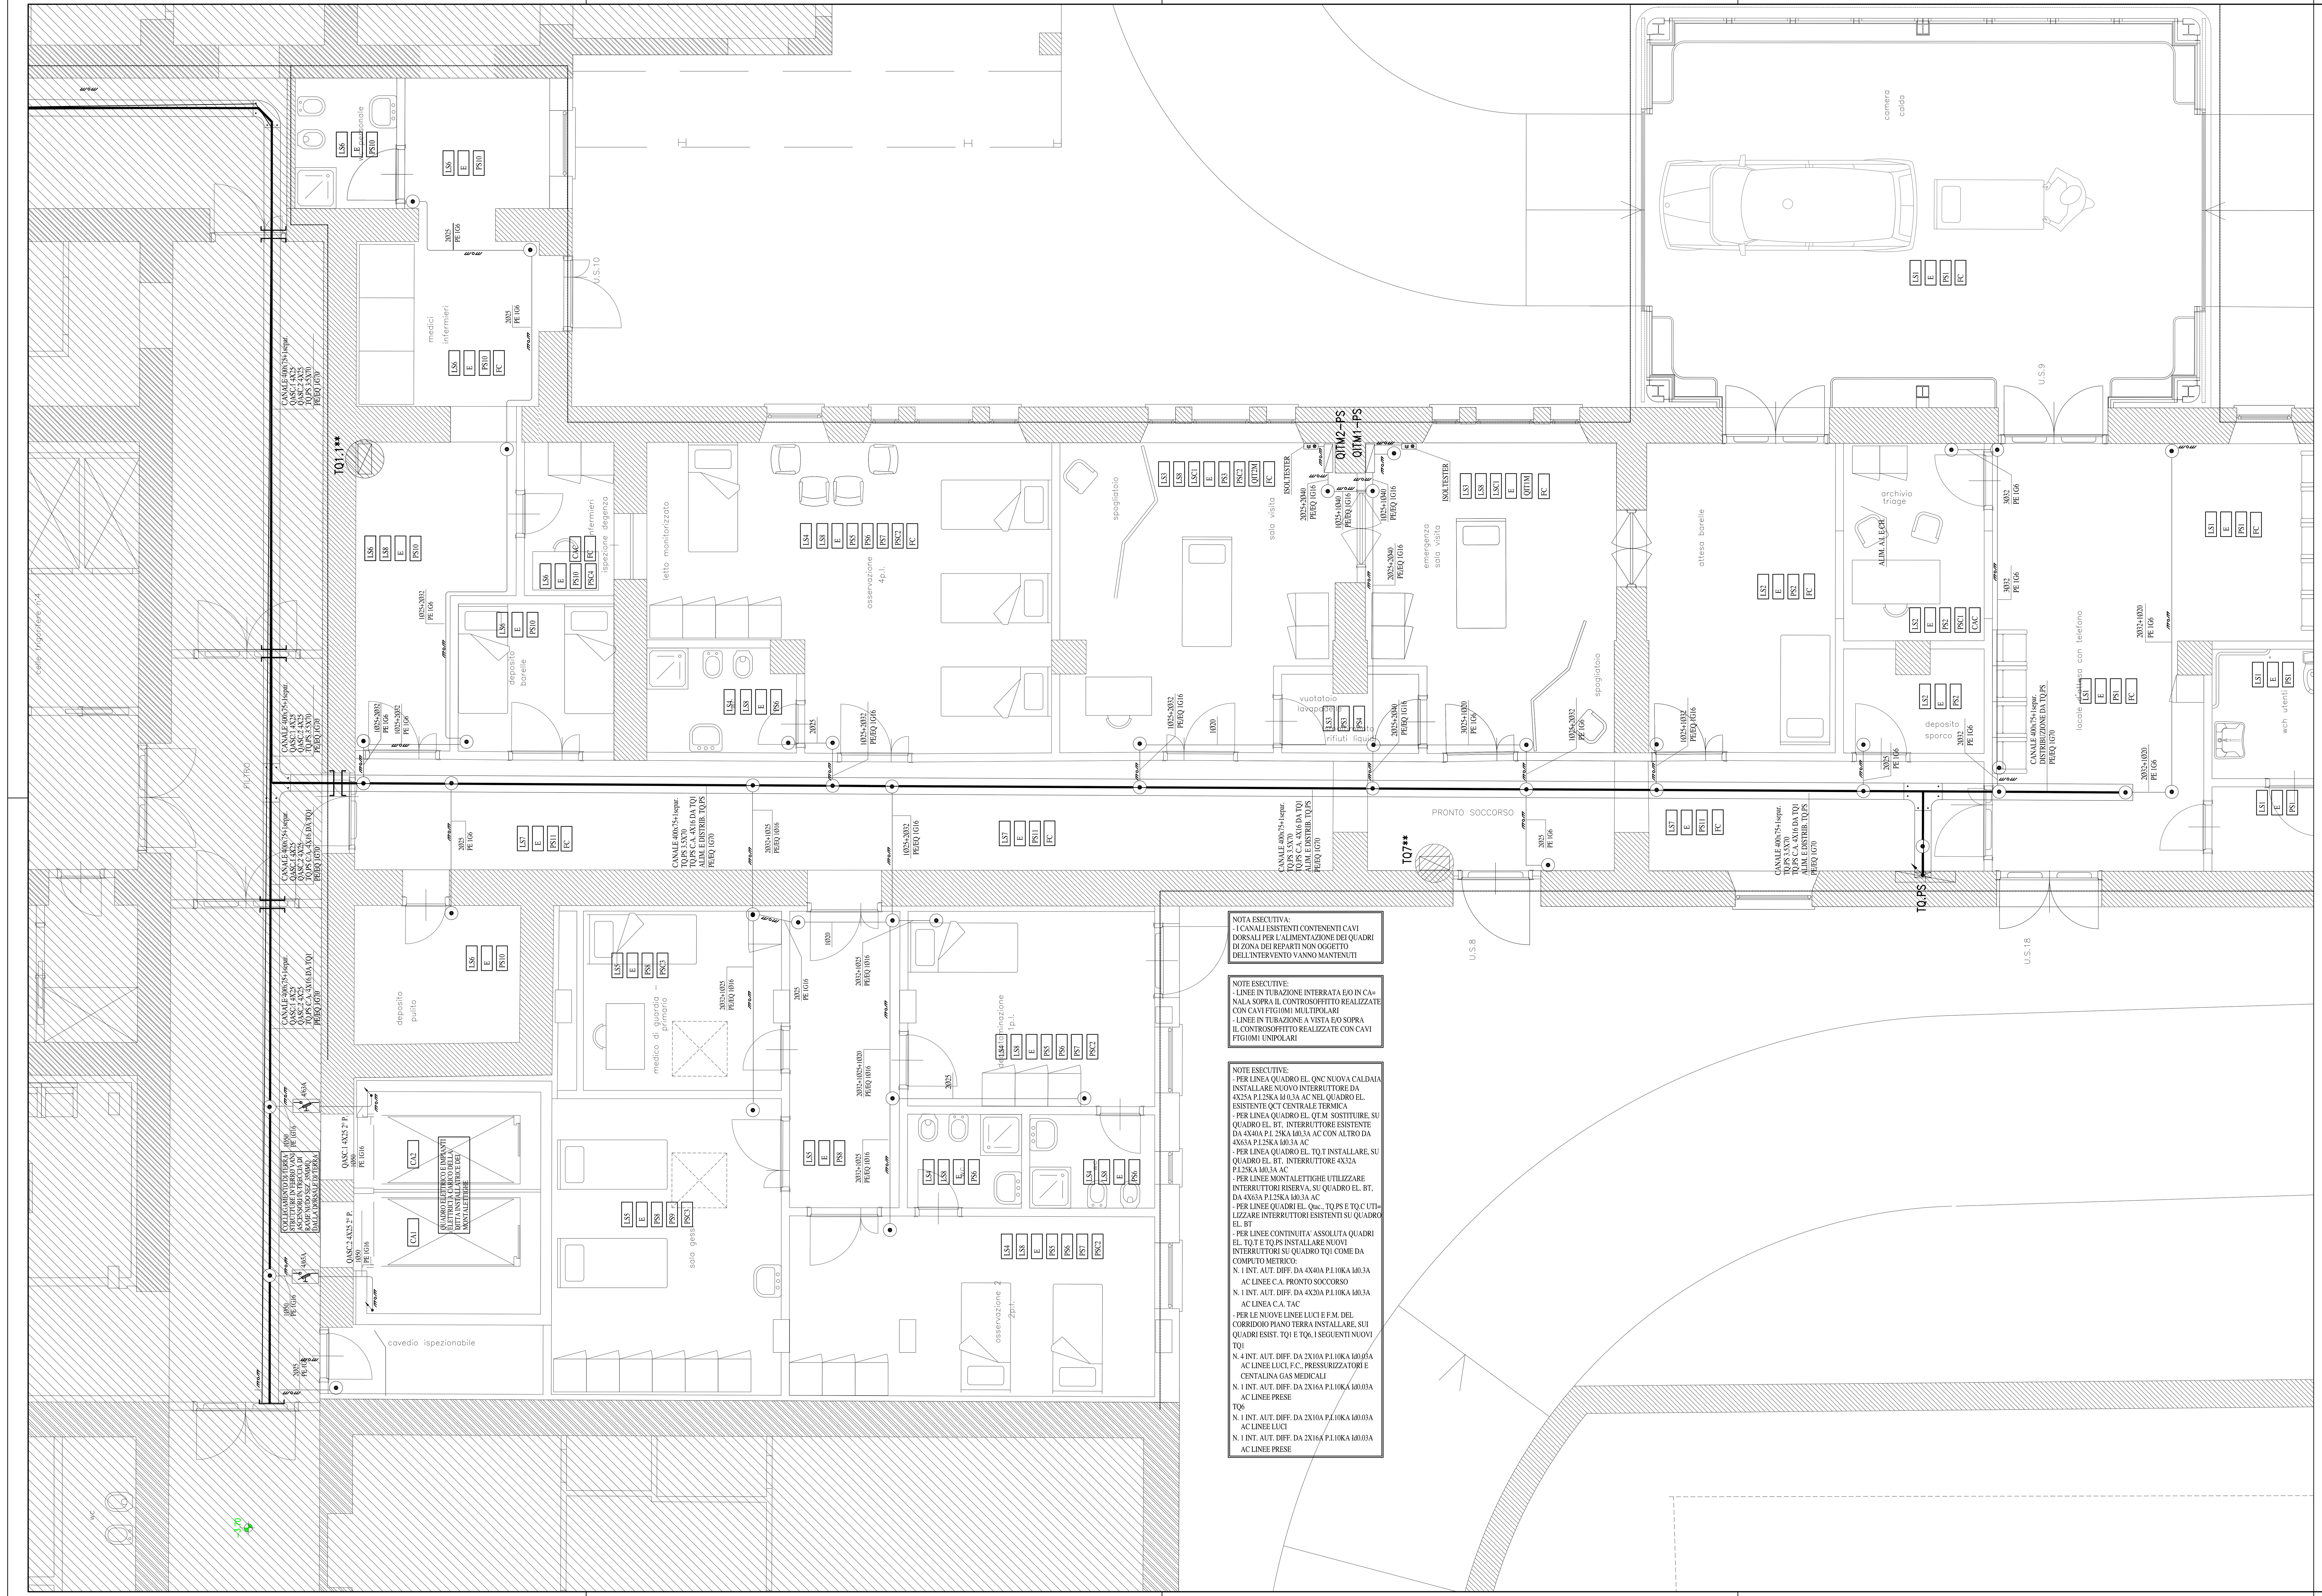

NOTA ESECUTIVA:
- I CANALI ESISTENTI CONTENENTI CAVI DORSALI PER L'ALIMENTAZIONE DEI QUADRI DI ZONA DEI REPARTI NON OGGETTO DELL'INTERVENTO VANNO MANTENUTI

NOTE ESECUTIVE:
- LINEE IN TUBAZIONE INTERRATA E/O IN CA=NALA SOPRA IL CONTROSOFFITTO REALIZZATE CON CAVI FTG10M1 MULTIPOLARI
- LINEE IN TUBAZIONE A VISTA E/O SOPRA IL CONTROSOFFITTO REALIZZATE CON CAVI FTG10M1 UNIPOLARI

NOTE ESECUTIVE:
- PER LINEA QUADRO EL. QNC NUOVA CALDAIA INSTALLARE NUOVO INTERRUTTORE DA 4X25A P.I.25KA Id 0,3A AC NEL QUADRO EL. ESISTENTE QCT CENTRALE TERMICA
- PER LINEA QUADRO EL. QT.M SOSTITUIRE, SU QUADRO EL. BT, INTERRUTTORE ESISTENTE DA 4X40A P.I. 25KA Id0,3A AC CON ALTRO DA 4X63A P.I.25KA Id0.3A AC
- PER LINEA QUADRO EL. TQ.T INSTALLARE, SU QUADRO EL. BT, INTERRUTTORE 4X32A P.I.25KA Id0,3A AC
- PER LINEE MONTALETTIGHE UTILIZZARE INTERRUTTORI RISERVA, SU QUADRO EL. BT, DA 4X63A P.I.25KA Id0.3A AC
- PER LINEE QUADRI EL. Qtac., TQ.PS E TQ.C UTI=LIZZARE INTERRUTTORI ESISTENTI SU QUADRO EL. BT
- PER LINEE CONTINUITA' ASSOLUTA QUADRI EL. TQ.T E TQ.PS INSTALLARE NUOVI INTERRUTTORI SU QUADRO TQ1 COME DA COMPUTO METRICO:

N. 1 INT. AUT. DIFF. DA 4X40A P.I.10KA Id0.3A AC LINEE C.A. PRONTO SOCCORSO

N. 1 INT. AUT. DIFF. DA 4X20A P.I.10KA Id0.3A AC LINEA C.A. TAC

- PER LE NUOVE LINEE LUCI E F.M. DEL CORRIDOIO PIANO TERRA INSTALLARE, SUI QUADRI ESIST. TQ1 E TQ6, I SEGUENTI NUOVI

TQ1

N. 4 INT. AUT. DIFF. DA 2X10A P.I.10KA Id0.03A AC LINEE LUCI, F.C., PRESSURIZZATORI E CENTALINA GAS MEDICALI

N. 1 INT. AUT. DIFF. DA 2X16A P.I.10KA Id0.03A AC LINEE PRESE

TQ6

N. 1 INT. AUT. DIFF. DA 2X10A P.I.10KA Id0.03A AC LINEE LUCI

N. 1 INT. AUT. DIFF. DA 2X16A P.I.10KA Id0.03A AC LINEE PRESE

LEGENDA DORSALI

▪▪▪▪▪▪	CAVIDOTTO DA REALIZZARE PER LINEE DORSALI IN CAVI FTG10M1 ENTRO TUBAZIONI DI PVC O POLIETILENE PESANTE INTERRATE ENTRO SCAVO
— · — · —	CCONDUTTURA IN CANALA ESISTENTE
60	POZZETTO PREFABBRICATO IN C.A.V. CON CHIUSINO CARRABILE IN GHISA: DIMENSIONI NOMINALI 60x60x60cm
40	POZZETTO PREFABBRICATO IN C.A.V. CON CHIUSINO CARRABILE IN GHISA: DIMENSIONI NOMINALI 40x40x40cm
	TUBAZIONE DI PVC PESANTE AUTOESTINGUENTE A VISTA SOPRA IL CONTROSOFFITTO E VERTICALE SOTTOTRACCIA PER DERIVAZIONI LUCI E F.M. (SALVO DIVERSAMENTE INDICATO
	CONDUTTURA DORSALE VERTICALE (MONTANTE O DISCESA) IN TUBI DI PVC PESANTE AUTOESTINGUENTE O CANALE
	CONDUTTURA DI DISTRIBUZIONE PRIMARIA O SECONDARIA IN CAVI MULTIPOLARI FTG10M1 ENTRO CANALE PORTA CAVI IN LAMIERA METALLICA ZINCATA IP40 - ORIZZONTALE
	CONDUTTURA DI DISTRIBUZIONE PRIMARIA O SECONDARIA IN CAVI MULTIPOLARI FTG10M1 ENTRO CANALE PORTA CAVI IN LAMIERA METALLICA ZINCATA IP40 - VERTICALE
	ELEMENTI ACCESSORI DI CANALE PORTA CAVI IN LAMIERA ZINCATA: CURVA PIANA A 90°
	ELEMENTI ACCESSORI DI CANALE PORTA CAVI IN LAMIERA ZINCATA: DEVIAZIONE PIANA A "T"
	DERIVAZIONE DA CANALE PORTA CAVI IN LAMIERA ZINCATA CON CASSETTA DI PVC AUTOESTINGUENTE IP56
	CASSETTA DI DERIVAZIONE IN PVC AUTOESTINGUENTE IP56 A PARETE
	IDENTIFICAZIONE DI POSA: POSA INCASSATA IN MURATURA O ENTRO CONTROSOFFITTO
	IDENTIFICAZIONE DI POSA: POSA A VISTA
	IDENTIFICAZIONE DI POSA: POSA ENTRO CANALE PORTA CAVI
PS2	CODICE DI IDENTIFICAZIONE DI CIRCUITO UTLIZZATORE
_Q_..	QUADRO ELETTRICO DA REALIZZARE
_Q_..*	QUADRO ELETTRICO ESISTENTE DA MANTENERE CON ADEGUAMENTI RICHIESTI
	QUADRO ELETTRICO ESISTENTE DA RIMUOVERE
	BARRIERA TAGLIAFUOCO REI 180 PER ATTRAVERSAMENTO DI CANALI O TUBI PORTACAVI IN STRUTTURE MURARIE ESEGUITO CON CUSCINI AUTOESPANSIVI E MASTICE SIGILLANTE
	ALTRI SIMBOLI SECONDO NORME CEI

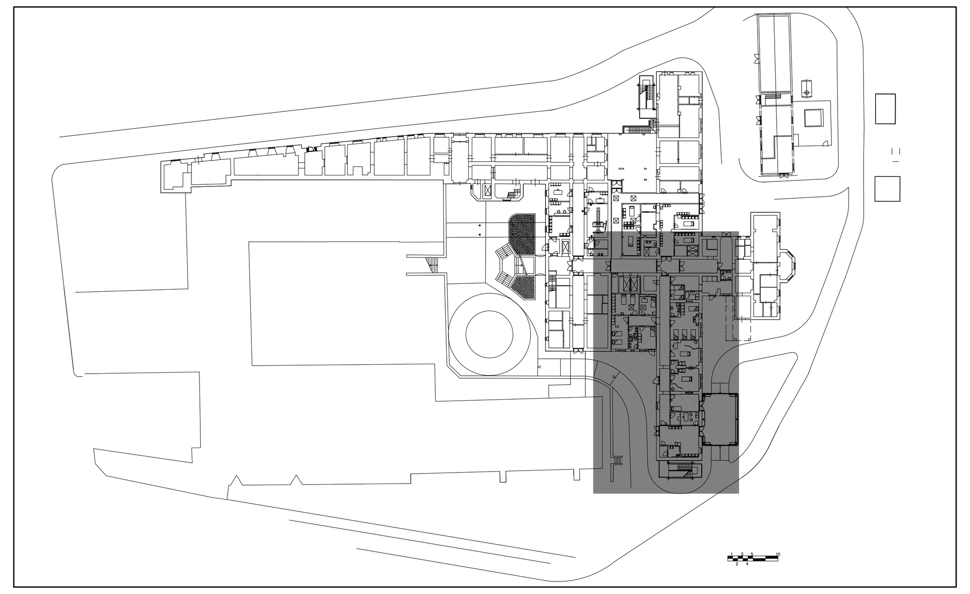

KEY-PLAN scala 1:1000

AUSL — REGIONE LAZIO

AZIENDA UNITÀ SANITARIA LOCALE VITERBO - VIA ENRICO FERMI, 15 - 01100 VITERBO - P. IVA 01455570562

RISTRUTTURAZIONE, ADEGUAMENTO E MESSA A NORMA DELL'OSPEDALE DI CIVITA CASTELLANA (VT)

FASE 3: PRONTO SOCCORSO
- PROGETTO ESECUTIVO -

RESPONSABILE UNICO DEL PROCEDIMENTO
- Arch. Marco Iobbi

PROGETTAZIONE:
- Arch. Giuseppe Manara
Via del Babuino,107 -00187 Roma

- Ing. Vittorio Cassani
Via Muzio Clementi,70 -00193 Roma

- Ing. Massimo Arduini
Vial Igino Garbini,51 -01100 Viterbo

COORDINATORE ALLA SICUREZZA:
- Ing. Vittorio Cassani
Via Muzio Clementi,70 -00193 Roma

OGGETTO:
IMPIANTO ELETTRICO
LINEE PRINCIP. E DORSALI ALIMENTAZ.
PIANTA PIANO TERRA

TAVOLA: E.01

DATA:	AGG.:	DATA	DESCRIZIONE	SCALA:
MARZO 2012	01	12/2012		1:50
FILE:	02	09/2014		DATA PROGETTO:
___	03	03/2015		MARZO 2012