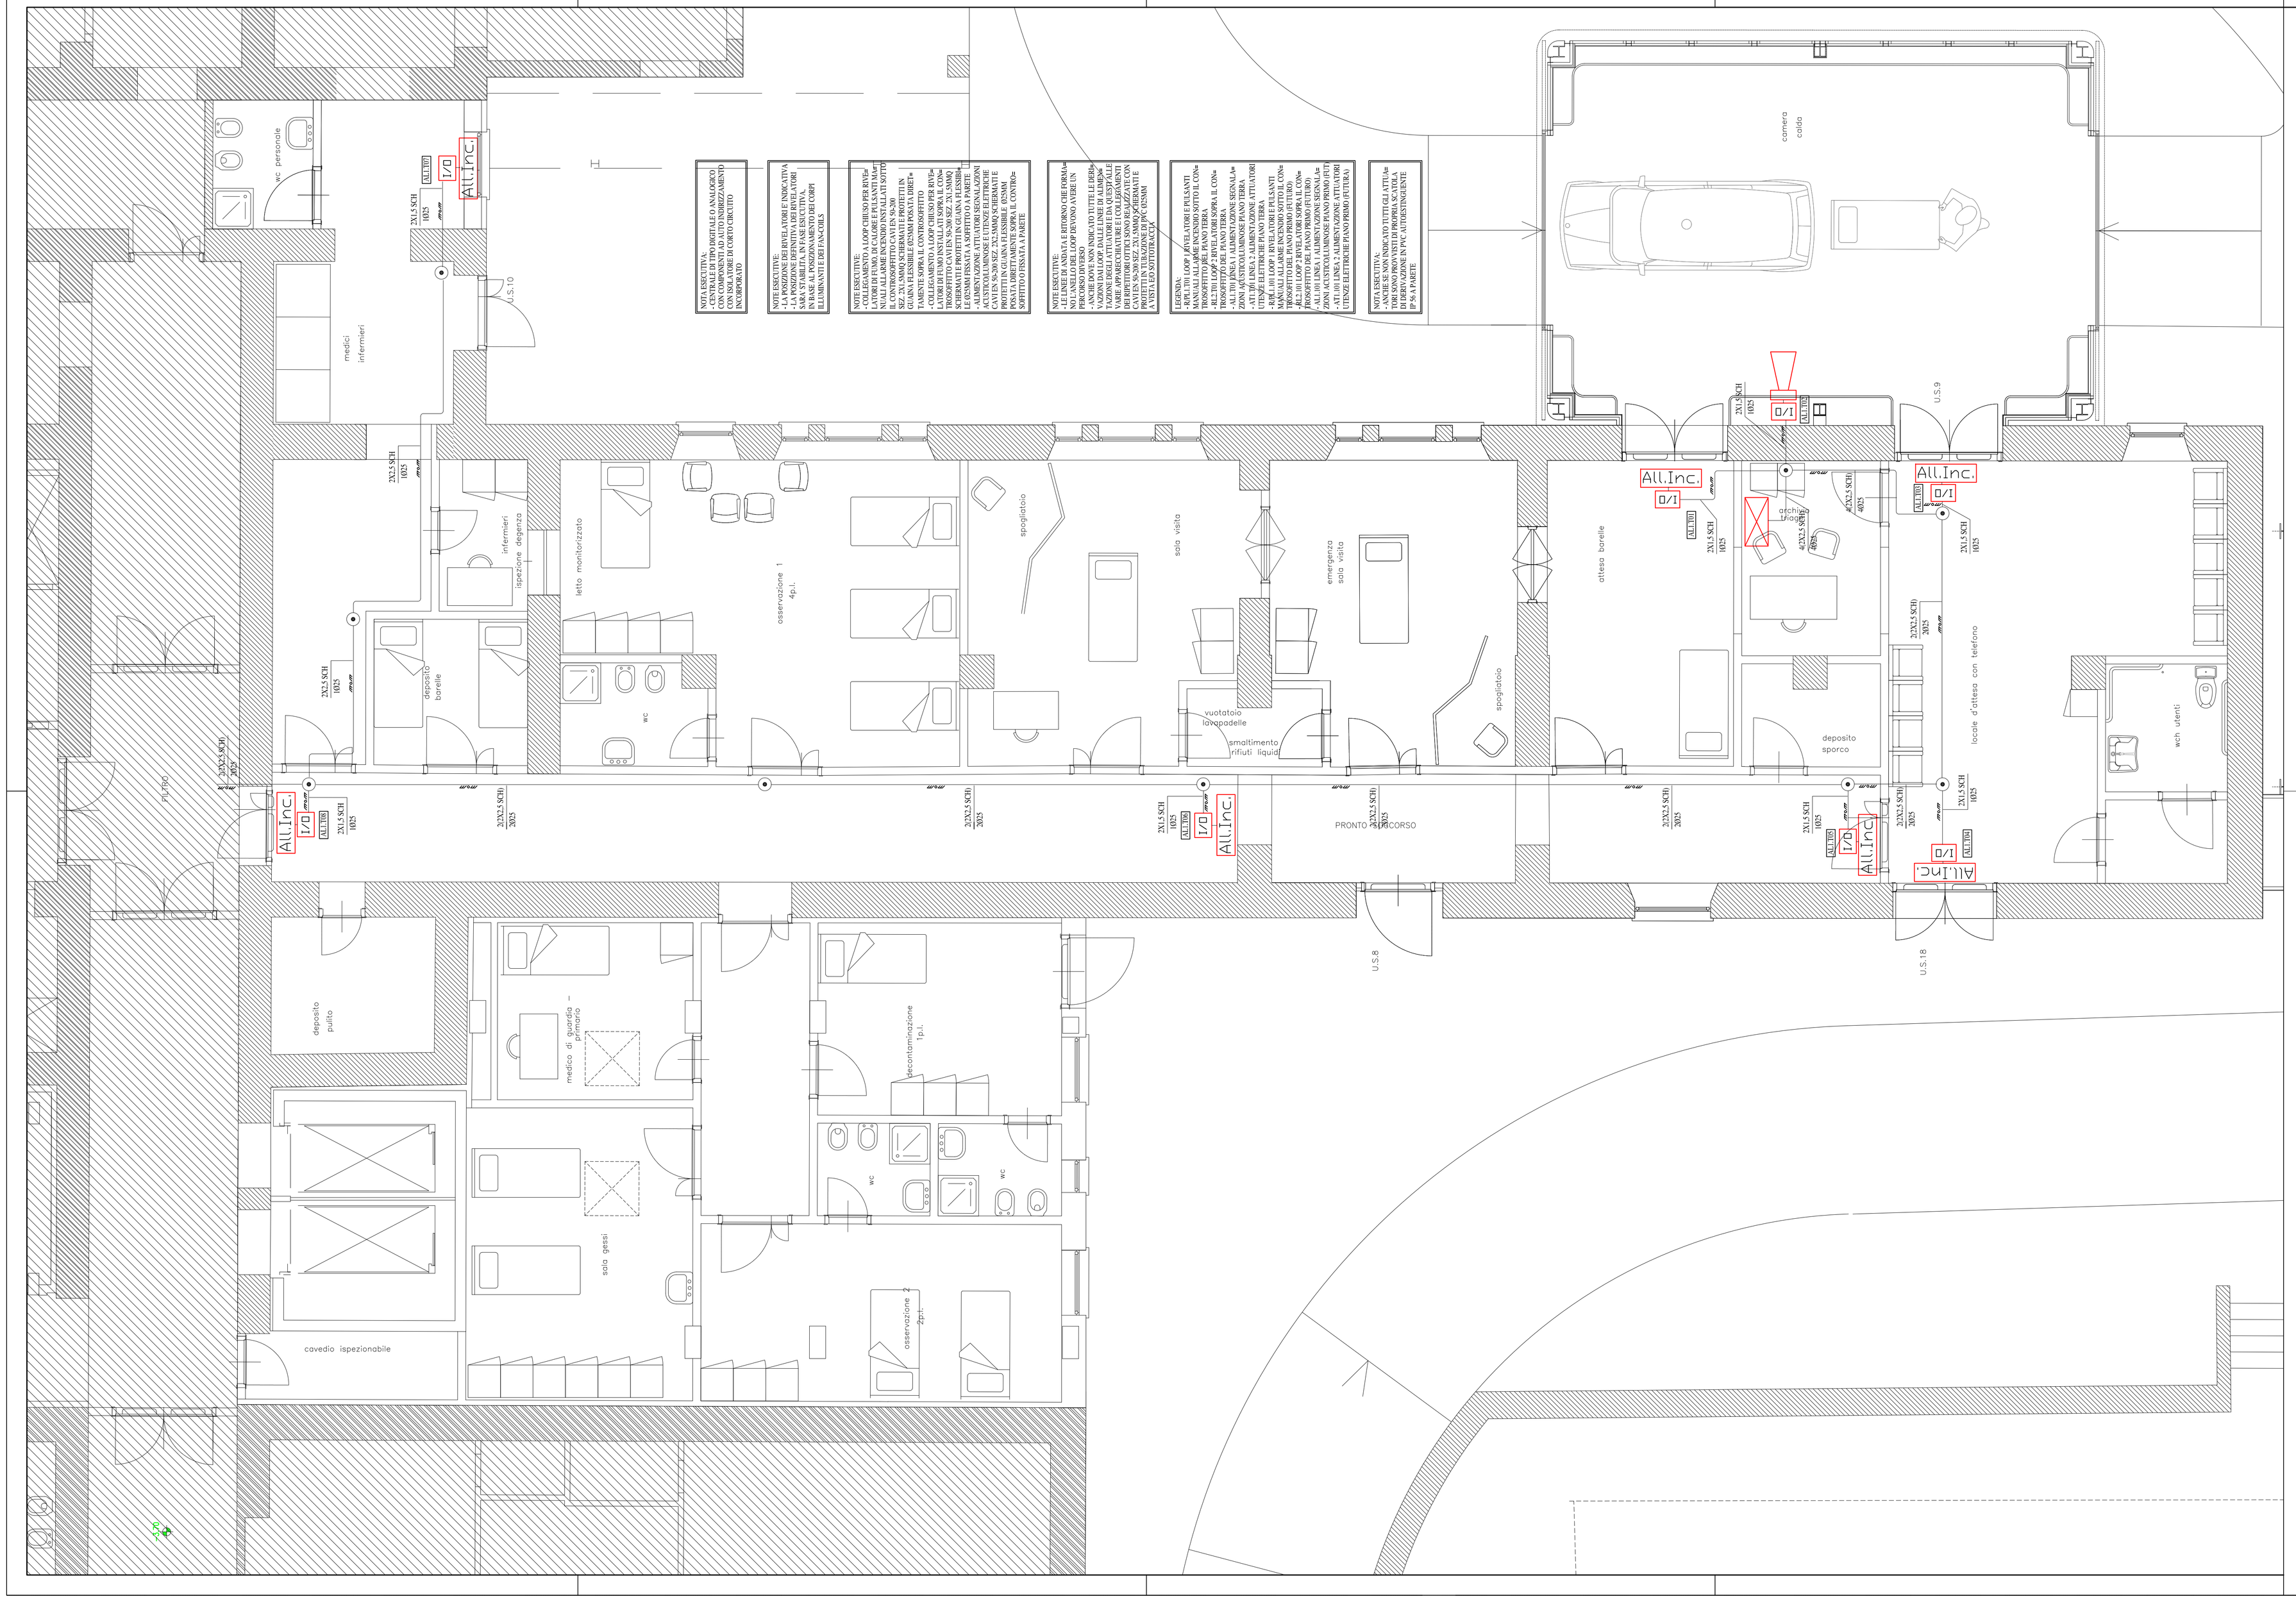

NOTA ESECUTIVA:




LEGENDA:
- LE LINEE DI LOOP DEVONO ESSERE DI FIAMMA
MANUALI ALLARME INCENDIO SOFITTO IL CON=
IRRESIST LOOP 2 ESTERNI TERRA
TIROSOFITTO DEL PIANO TERRA
- LE LINEE DI LOOP DEVONO ESSERE SEGNALA=
ZIONI AUSTICO LUMINOSE PIANO TERRA
- LE LINEE DI LOOP DEVONO ESSERE ATTUATORE
UTENZE ELETTRICHE PIANO TERRA
- NOL 1.01 LOOP 1 IFVLA TORE EVE LANTI
MANUALI ALLARME INCENDIO SOFITTO IL CON=
TIROSOFITTO DEL PIANO PRIMO (FUTURO)
- LE LINEE DI LOOP DEVONO ESSERE SEGNALA=
ZIONI AUSTICO LUMINOSE PIANO PRIMO (FUT
- ATTUATORI ELETTRICI PIANO PRIMO (FUTURO)

NOTA ESECUTIVA:
DI DERIVAZIONE IN PVC AUTOESTINGUENTE
IP56 A PARETE

LEGENDA ALLARME INCENDIO

	CENTRALE RIVELAZIONE INCENDI A 4 ZONE ESPANDIBILE FINO AD OTTO DELLA ELKRON O SIMILARE
F	RIVELATORE OTTICO PUNTIFORME DI FUMO A SOFFITTO DELLA ELKRON O SIMILARE (RIVELATORE+BASE+MOD. ISOLAMENTO)
FC	RIVELATORE OTTICO PUNTIFORME DI FUMO SOPRA IL CONTROSOFFITTO DELLA ELKRON O SIMILARE (RIVELATORE+BASE+MOD. ISOLAMENTO)
C	RIVELATORE PUNTIFORME DI CALORE A SOFFITTO DELLA ELKRON O SIMILARE (RIVELATORE+BASE+MOD. ISOLAMENTO)
PA	PULSANTE MANUALE ALLARME INCENDIO DELLA ELKRON O SIMILARE
All.Inc.	TARGA OTTICO-ACUSTICA ALLARME INCENDIO DELLA ELKRON O SIMILARE
	SIRENA DA ESTERNO ALLARME INCENDIO DELLA ELKRON O SIMILARE
	ELETTROMAGNETE DI TENUTA PER PORTA TAGLIAFUOCO DELLA ELKRON O SIMILARE
I/O	MODULO PILOTA ATTUATORI DELLA ELKRON O SIMILARE
	RIPETITORE OTTICO DELLA ELKRON O SIMILARE
	CAVO EN 50-200 IN TUBAZIONE DI PVC FLESSIBILE
	CONDUTTURA PER CAVI DI SEGNALE IN POSA VERTICALE - MONTANTE O DISCESA
	CASSETTA DI DERIVAZIONE IN PVC AUTOESTINGUENTE IP56 A PARETE
	IDENTIFICAZIONE DI POSA: POSA INCASSATA IN MURATURA O ENTRO CONTROSOFFITTO
	IDENTIFICAZIONE DI POSA: POSA A VISTA
	ALTRI SIMBOLI SECONDO NORME CEI

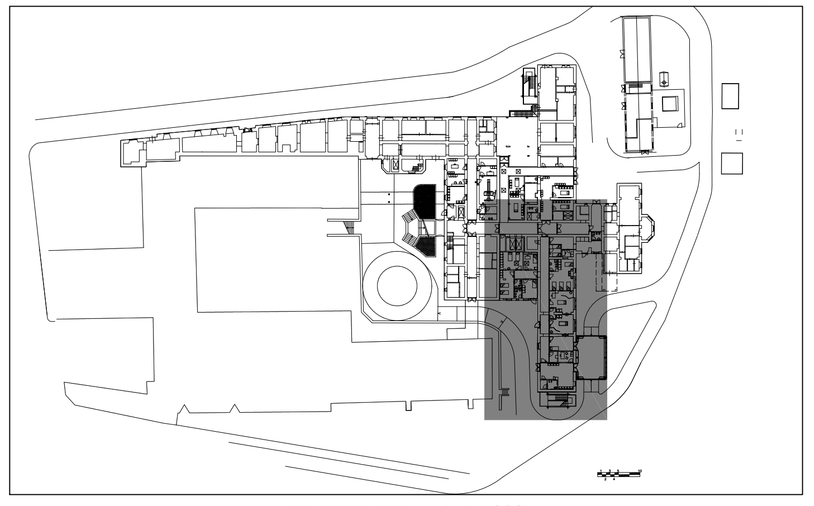

KEY-PLAN scala 1:1000

AZIENDA UNITÀ SANITARIA LOCALE VITERBO - VIA ENRICO FERMI, 15 - 01100 VITERBO - P. IVA 01455570562

REGIONE LAZIO

RISTRUTTURAZIONE, ADEGUAMENTO E MESSA A NORMA DELL'OSPEDALE DI CIVITA CASTELLANA (VT)

FASE 3: PRONTO SOCCORSO

- PROGETTO ESECUTIVO -

RESPONSABILE UNICO DEL PROCEDIMENTO
- Arch. Marco Iobbi

PROGETTAZIONE:
- Arch. Giuseppe Manara
Via del Babuino,107 -00187 Roma
- Ing. Vittorio Cassani
Via Muzio Clementi,70 -00193 Roma
- Ing. Massimo Arduini
Vial Igino Garbini,51 -01100 Viterbo

COORDINATORE ALLA SICUREZZA:
- Ing. Vittorio Cassani
Via Muzio Clementi,70 -00193 Roma

OGGETTO:
IMPIANTO ELETTRICO
ALL. INCENDIO SEGN. ACUST./LUMIN.
PIANTA PIANO TERRA

TAVOLA: E.07

DATA:	AGG.:	DATA	DESCRIZIONE:
MARZO 2012	01	12/2012	
	02	09/2014	
	03	03/2015	

SCALA: 1:50

FILE: .....

DATA PROGETTO: MARZO 2012