



**AZIENDA UNITÀ SANITARIA LOCALE DI VITERBO**  
 U.O.C. POLITICHE E GESTIONE DEL PATRIMONIO  
 IMMOBILIARE, AMMINISTRATIVO E SVILUPPO DEL SISTEMA INFORMATICO E  
 DELLA SICUREZZA  
 VIA E. FERMI 15 01100 VITERBO



**PROGETTO ESECUTIVO**

**P. O. BELCOLLE**  
 Progetto di riqualificazione  
 area piano -3 da adibire a servizi di CUP - Hall ingresso

**PLANIMETRIA PIANO - 3 (quota -11.97)**  
**DETTAGLIO RIVESTIMENTI**

**AR04**


PROGETTAZIONE:

Data

Progettista incaricato: Arch. Marco Ioddi

SCALA 1:100

N° PROGR.

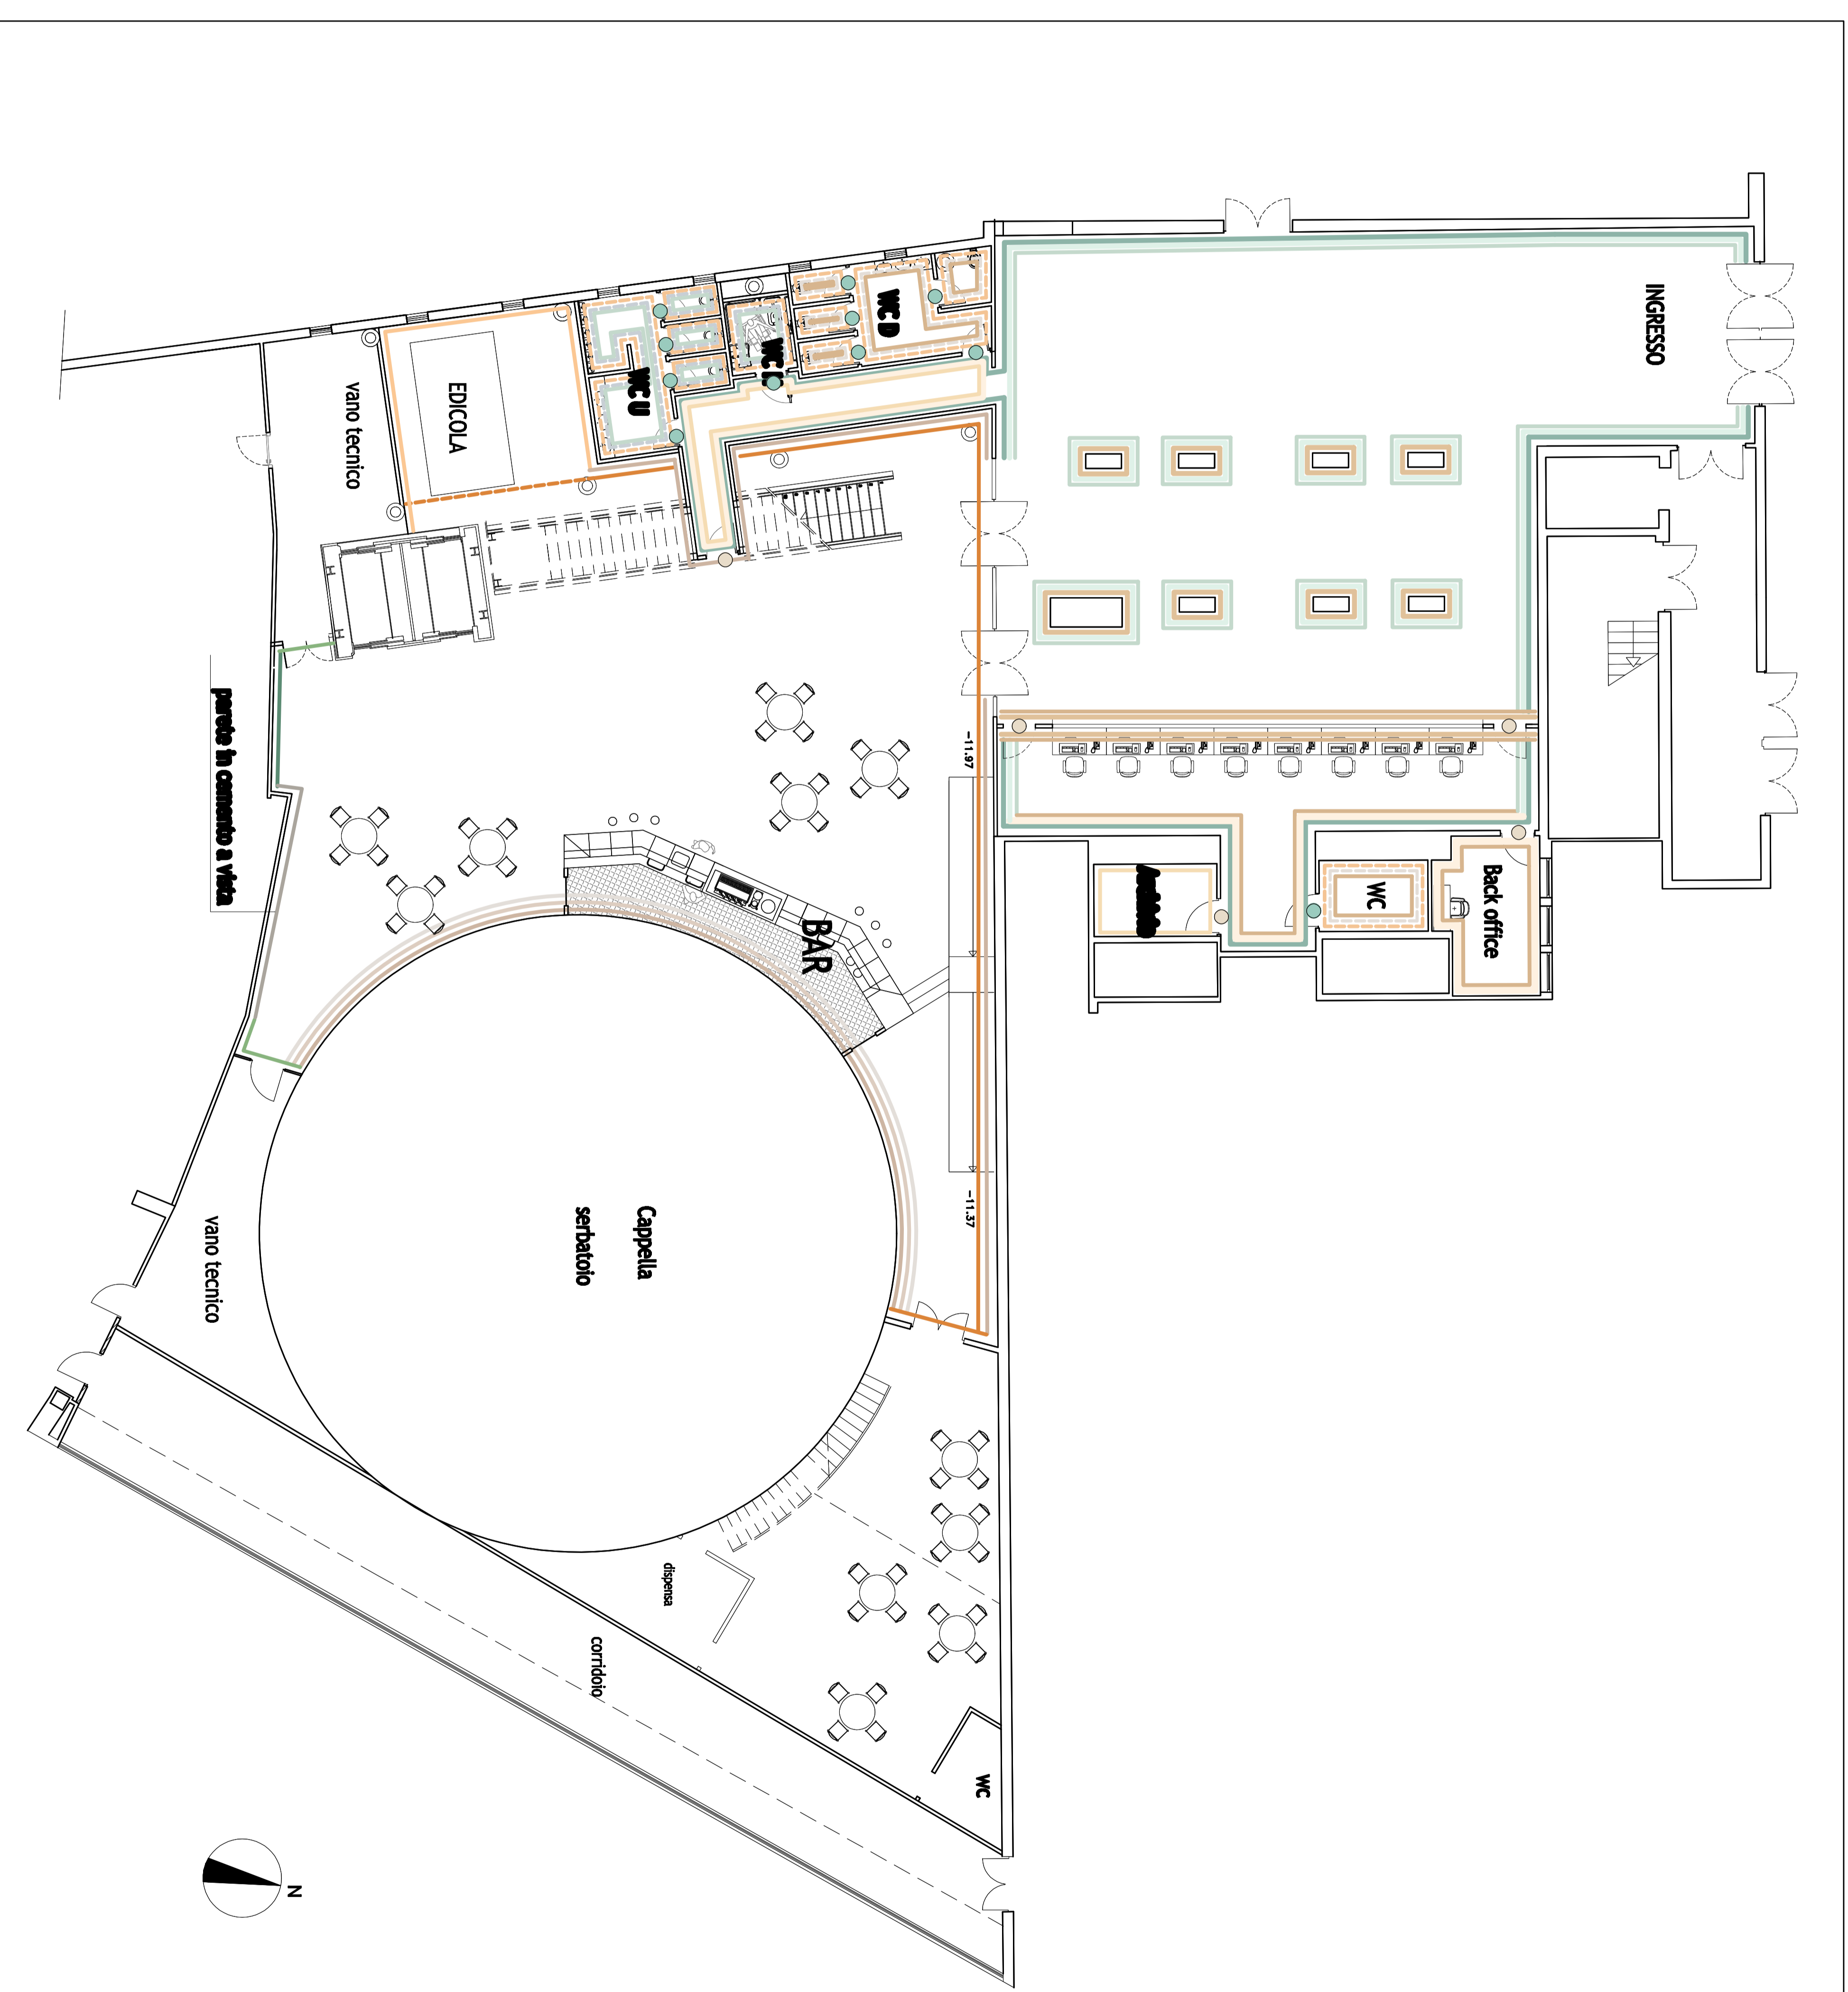

Planta RIVESTIMENTI rapp. 1:100

**LEGENDA**

- PARETI**
- PVC murale
  - lucchese (ref. nos S 2020 B300)
  - lucchese chiaro (ref. nos S 1015 B200)
  - cammiolo (ref. nos S 2020 Y50R)
  - cammiolo (ref. nos S 2020 Y50R)
  - belge scuro (ref. nos S 2010 Y30R)
- PITTURE COCCHI NCS**
- cammiolo S 2020 Y50R
  - lucchese S 2020 B300
  - belge S1010 Y30R
  - mezzo chiaro S 1005 Y50R
  - mezzo medio S 2005 Y50R
  - mezzo scuro S 4005 Y50R
  - arancio chiaro S 1000 Y50R
  - arancia S 2050 Y50R
  - verde giovane S 3000 G10Y
  - lucchese S 2020 B700
  - bianco sporco (come sistema)
- PAVIMENTI**
- GRES porcellanato effetto cemento nuvolato (45 x 45) spazzato
  - grigio chiaro (ref. nos S 3500N)
  - grigio scuro (ref. nos S 3500N)
  - GRES porcellanato smaltato
  - permettili 20x20 - formati 20x20
  - bianco caldo (ref. nos S 1005 Y50R)
  - arancio (ref. nos S 2040 Y50R)
  - azzurro (ref. nos S 1010 B100)
  - lucchese (ref. nos S 4020 B300)
- FORTE (Pannello tipo Alcol Lamina)**
- belge - 613 "belge mahabhar"
  - lucchese - 488 "azzurro lago"
- BANCONE (pannelli di cartongesso rivestiti in laminato tipo Alcol Lamina)**
- ragiuna - 631 "rosso medio"
  - verde - 437 "tau jungle"
  - effetto legno grigio - 670 "verde antico"

NB: i colori rappresentati sono indicativi  
 fare riferimento ai codici in legenda