



AZIENDA UNITÀ SANITARIA LOCALE DI VITERBO
 U.O.C. PIANIFICAZIONE E GESTIONE DEL PATRIMONIO
 IMMOBILIARE, PIANIFICAZIONE E SVILUPPO DEI SISTEMI INFORMATICI E
 DELLA SICUREZZA
 VIA E. FERMI 15 01100 VITERBO



PROGETTO ESECUTIVO

P.O. BELCOLLE
 Progetto di riqualificazione
 area piano -3 da adibire a servizi di CUP - Hall ingresso

PLANIMETRIA PIANO -3 (quota -11.97)
DETTAGLIO CONTROSOFITTI

AR05


PROGETTAZIONE:

Progettista incaricato: Arch. Marco Ioddi

Data

SCALA 1:100

N° PROGR.

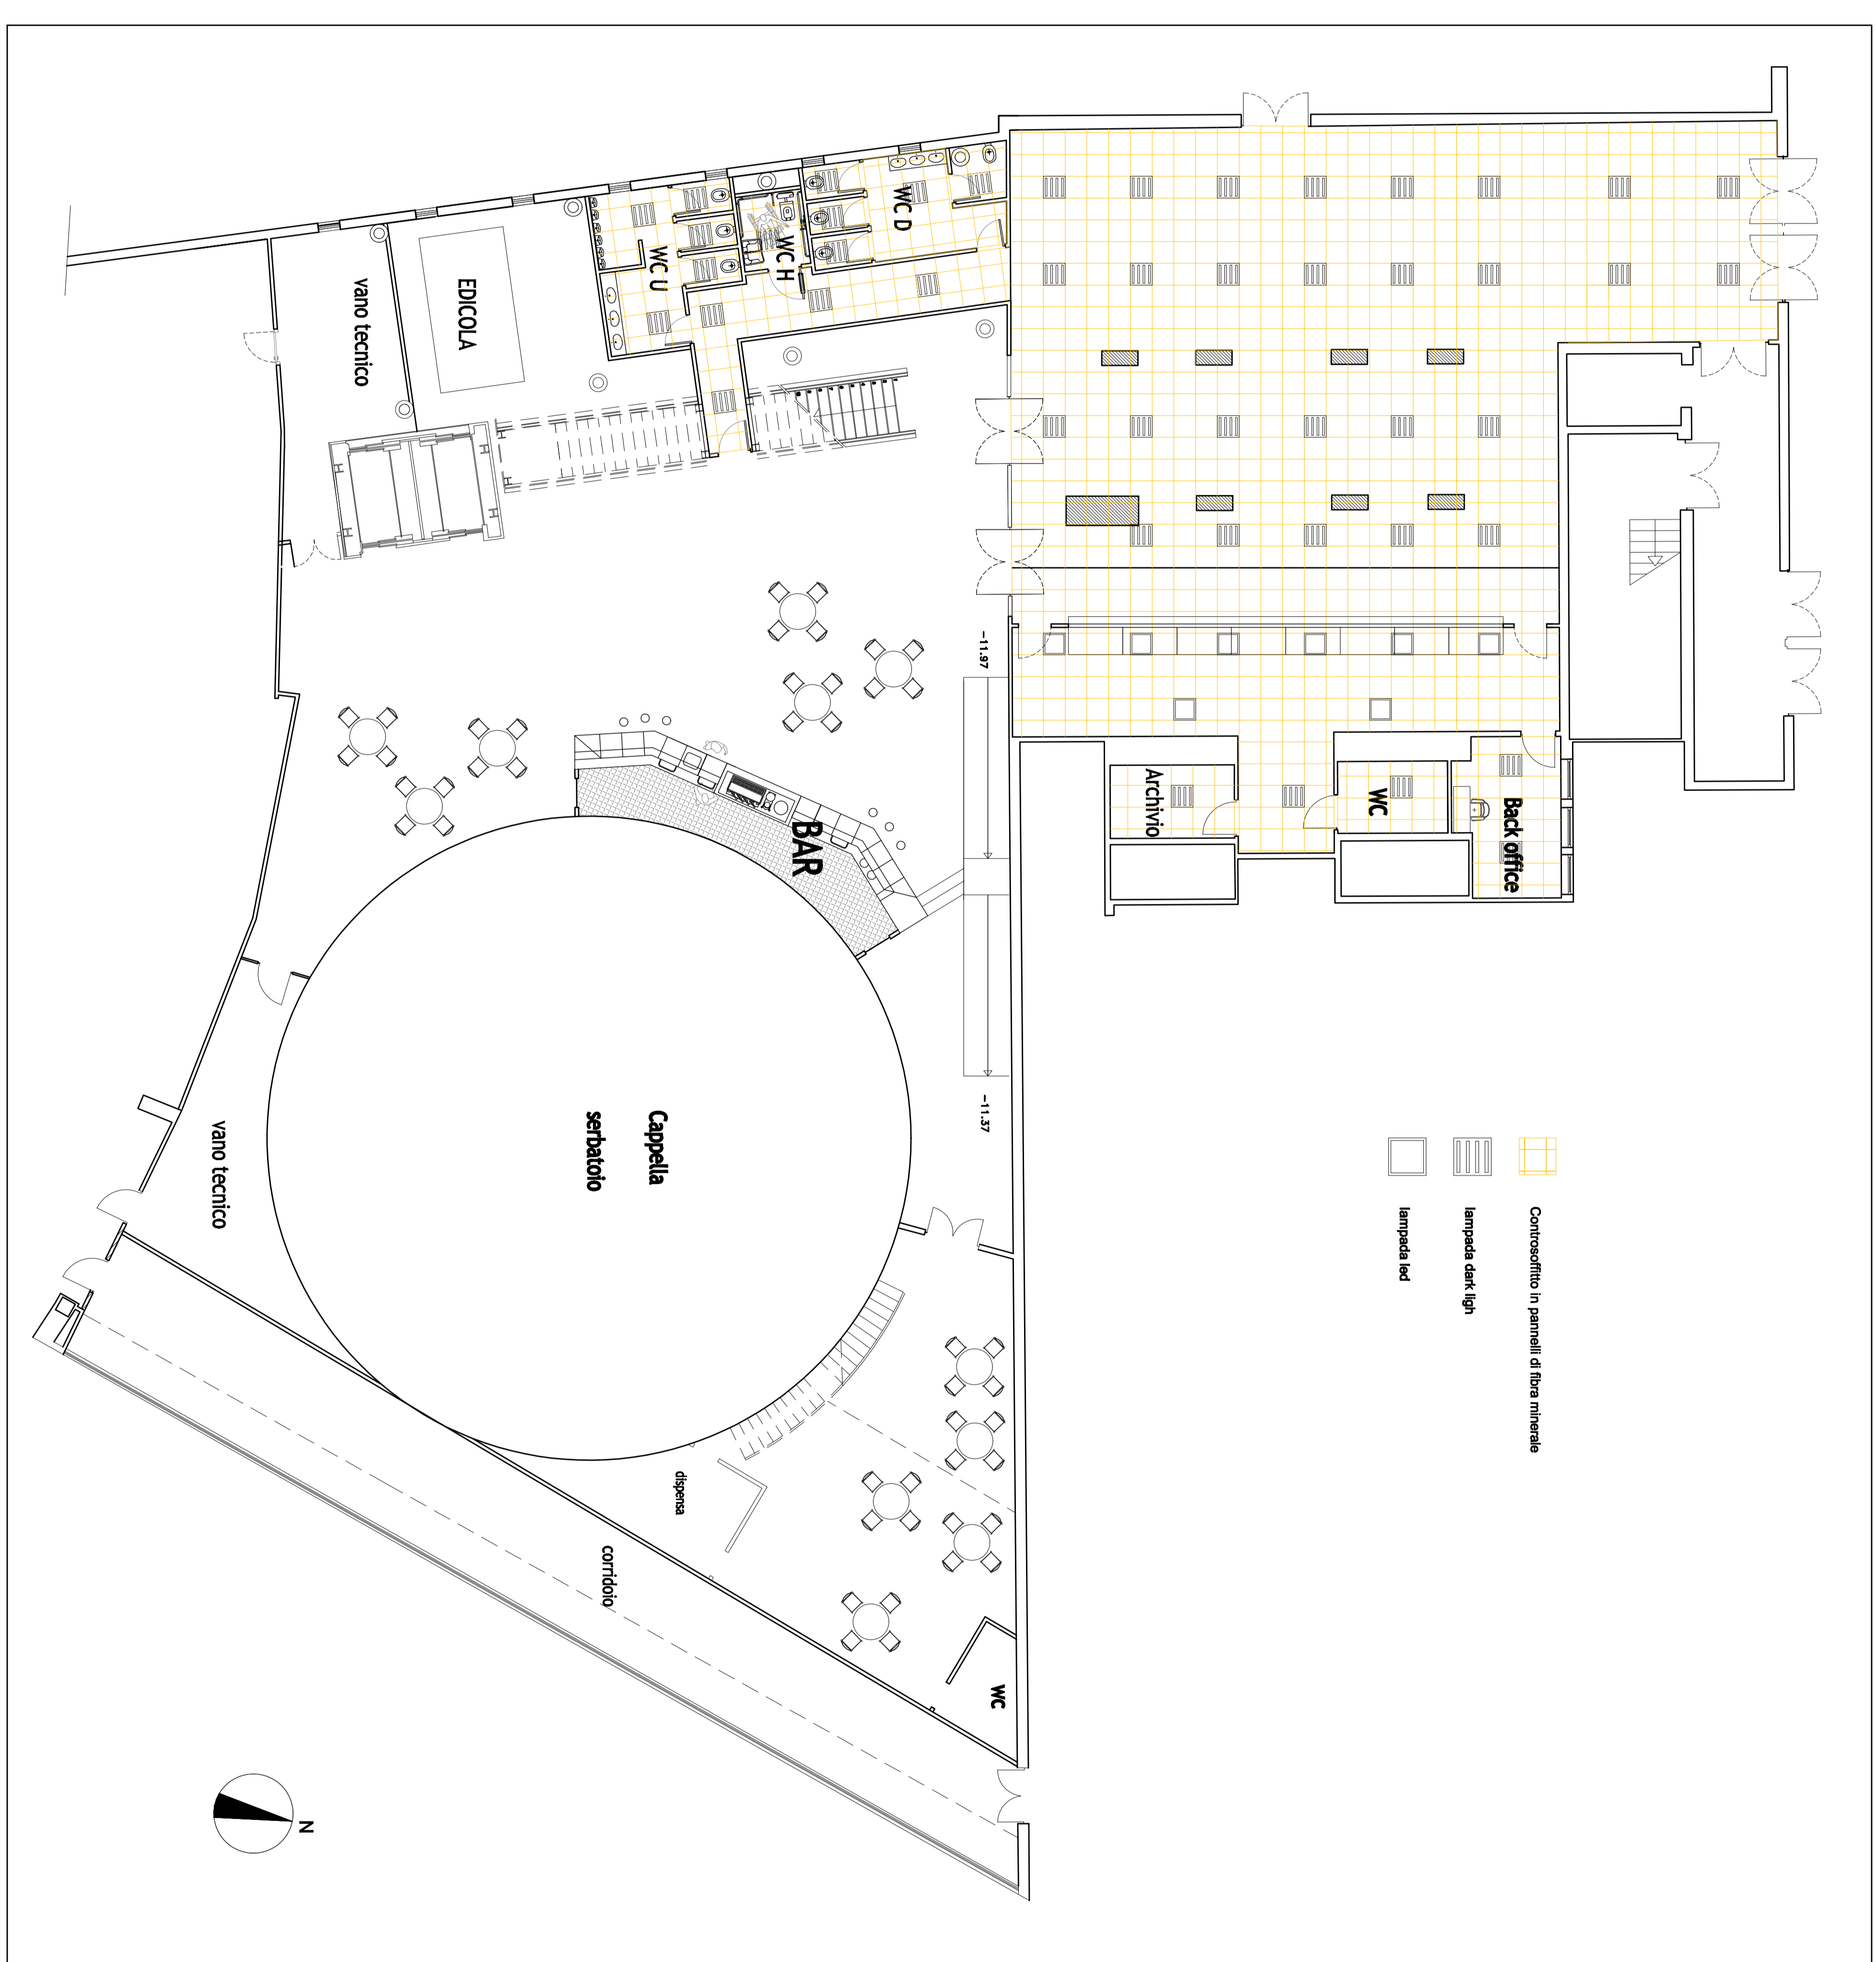

Planta CONTROSOFITTI rapp. 1:100

LEGENDA

- PARETI**
- PVC mista
 - turchese (rif. nos S 2020 B303)
 - turchese chiaro (rif. nos S 0115 B203)
 - camminato (rif. nos S 2020 V39R)
 - beige scuro (rif. nos S 2010 V39R)
- PITTURA COINCINCIS**
- camminato S 2020 V39R
 - turchese S 2020 B303
 - beige S 0110 V39R
- PAVIMENTI**
- GRES porcellanato effetto cemento mordato 40x40 rettificato
 - grigio chiaro (rif. nos S 3500N)
 - grigio scuro (rif. nos S 5000N)
- GRES porcellanato emaltato**
- perimeter 20x20
 - bianco caldo (rif. nos S 1005 V39R)
 - arancio (rif. nos S 2040 V39R)
 - azzurro (rif. nos S 1010 B103)
 - turchese (rif. nos S 4020 B303)
- PORTE (Pannello tipo Abet Laminati)**
- beige - 613 "beige marabina"
 - turchese - 469 "azzurro lago"
- BANCONE (pannelli di cartongesso rivestiti in laminato tipo Abet Laminati)**
- turchese - 631 "rosso matone"
 - ▲ verde - 437 "tali lunga"
 - ▲ effetto legno grigio - 670 "verde scuro"

NB: I colori rappresentati sono indicativi
 fare riferimento ai codici in legenda