

PROGETTO ESECUTIVO

P. O. BELCOLLE
 Progetto di riqualificazione
 area piano -3 da adibire a servizi di CUP - Hall ingresso

PLANIMETRIA PIANO - 3 (quota - 11.97)

AR07

PROGETTAZIONE:


Data

Progettista incaricato : Arch. Marco Iotti


SCALA 1:100

N° PROGR.


PROG. 001

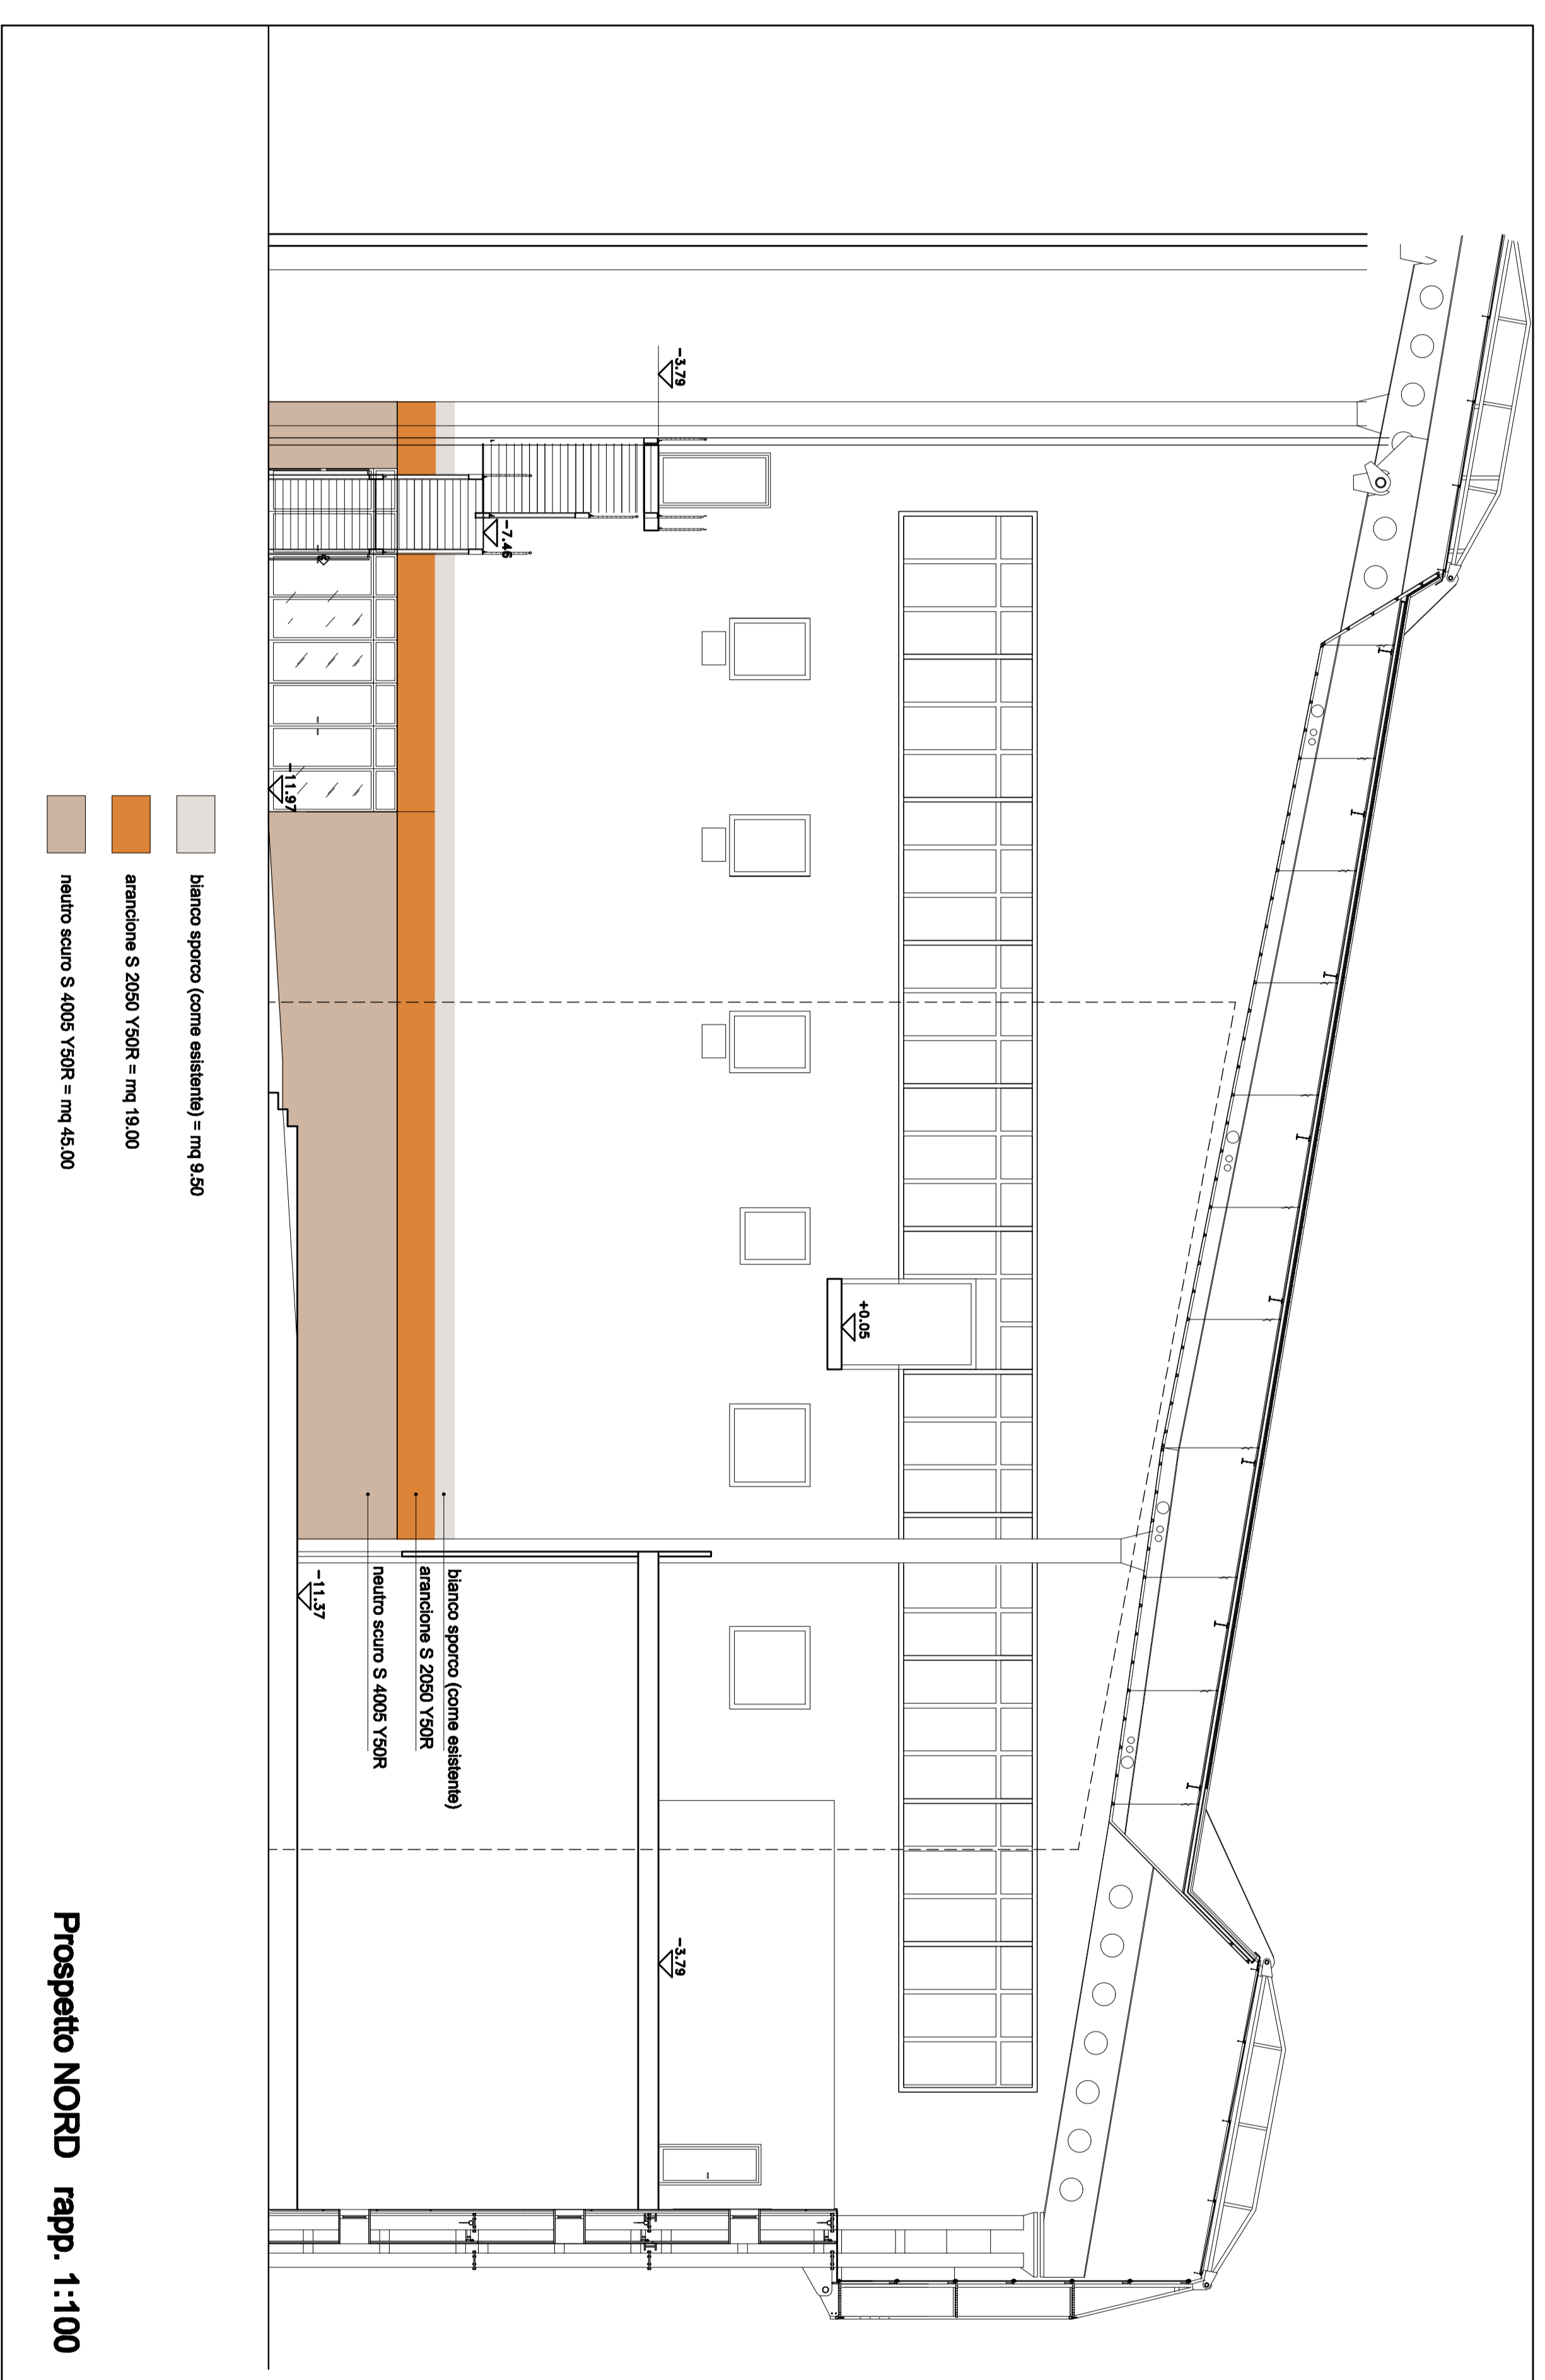

Prospetto NORD rapp. 1:100

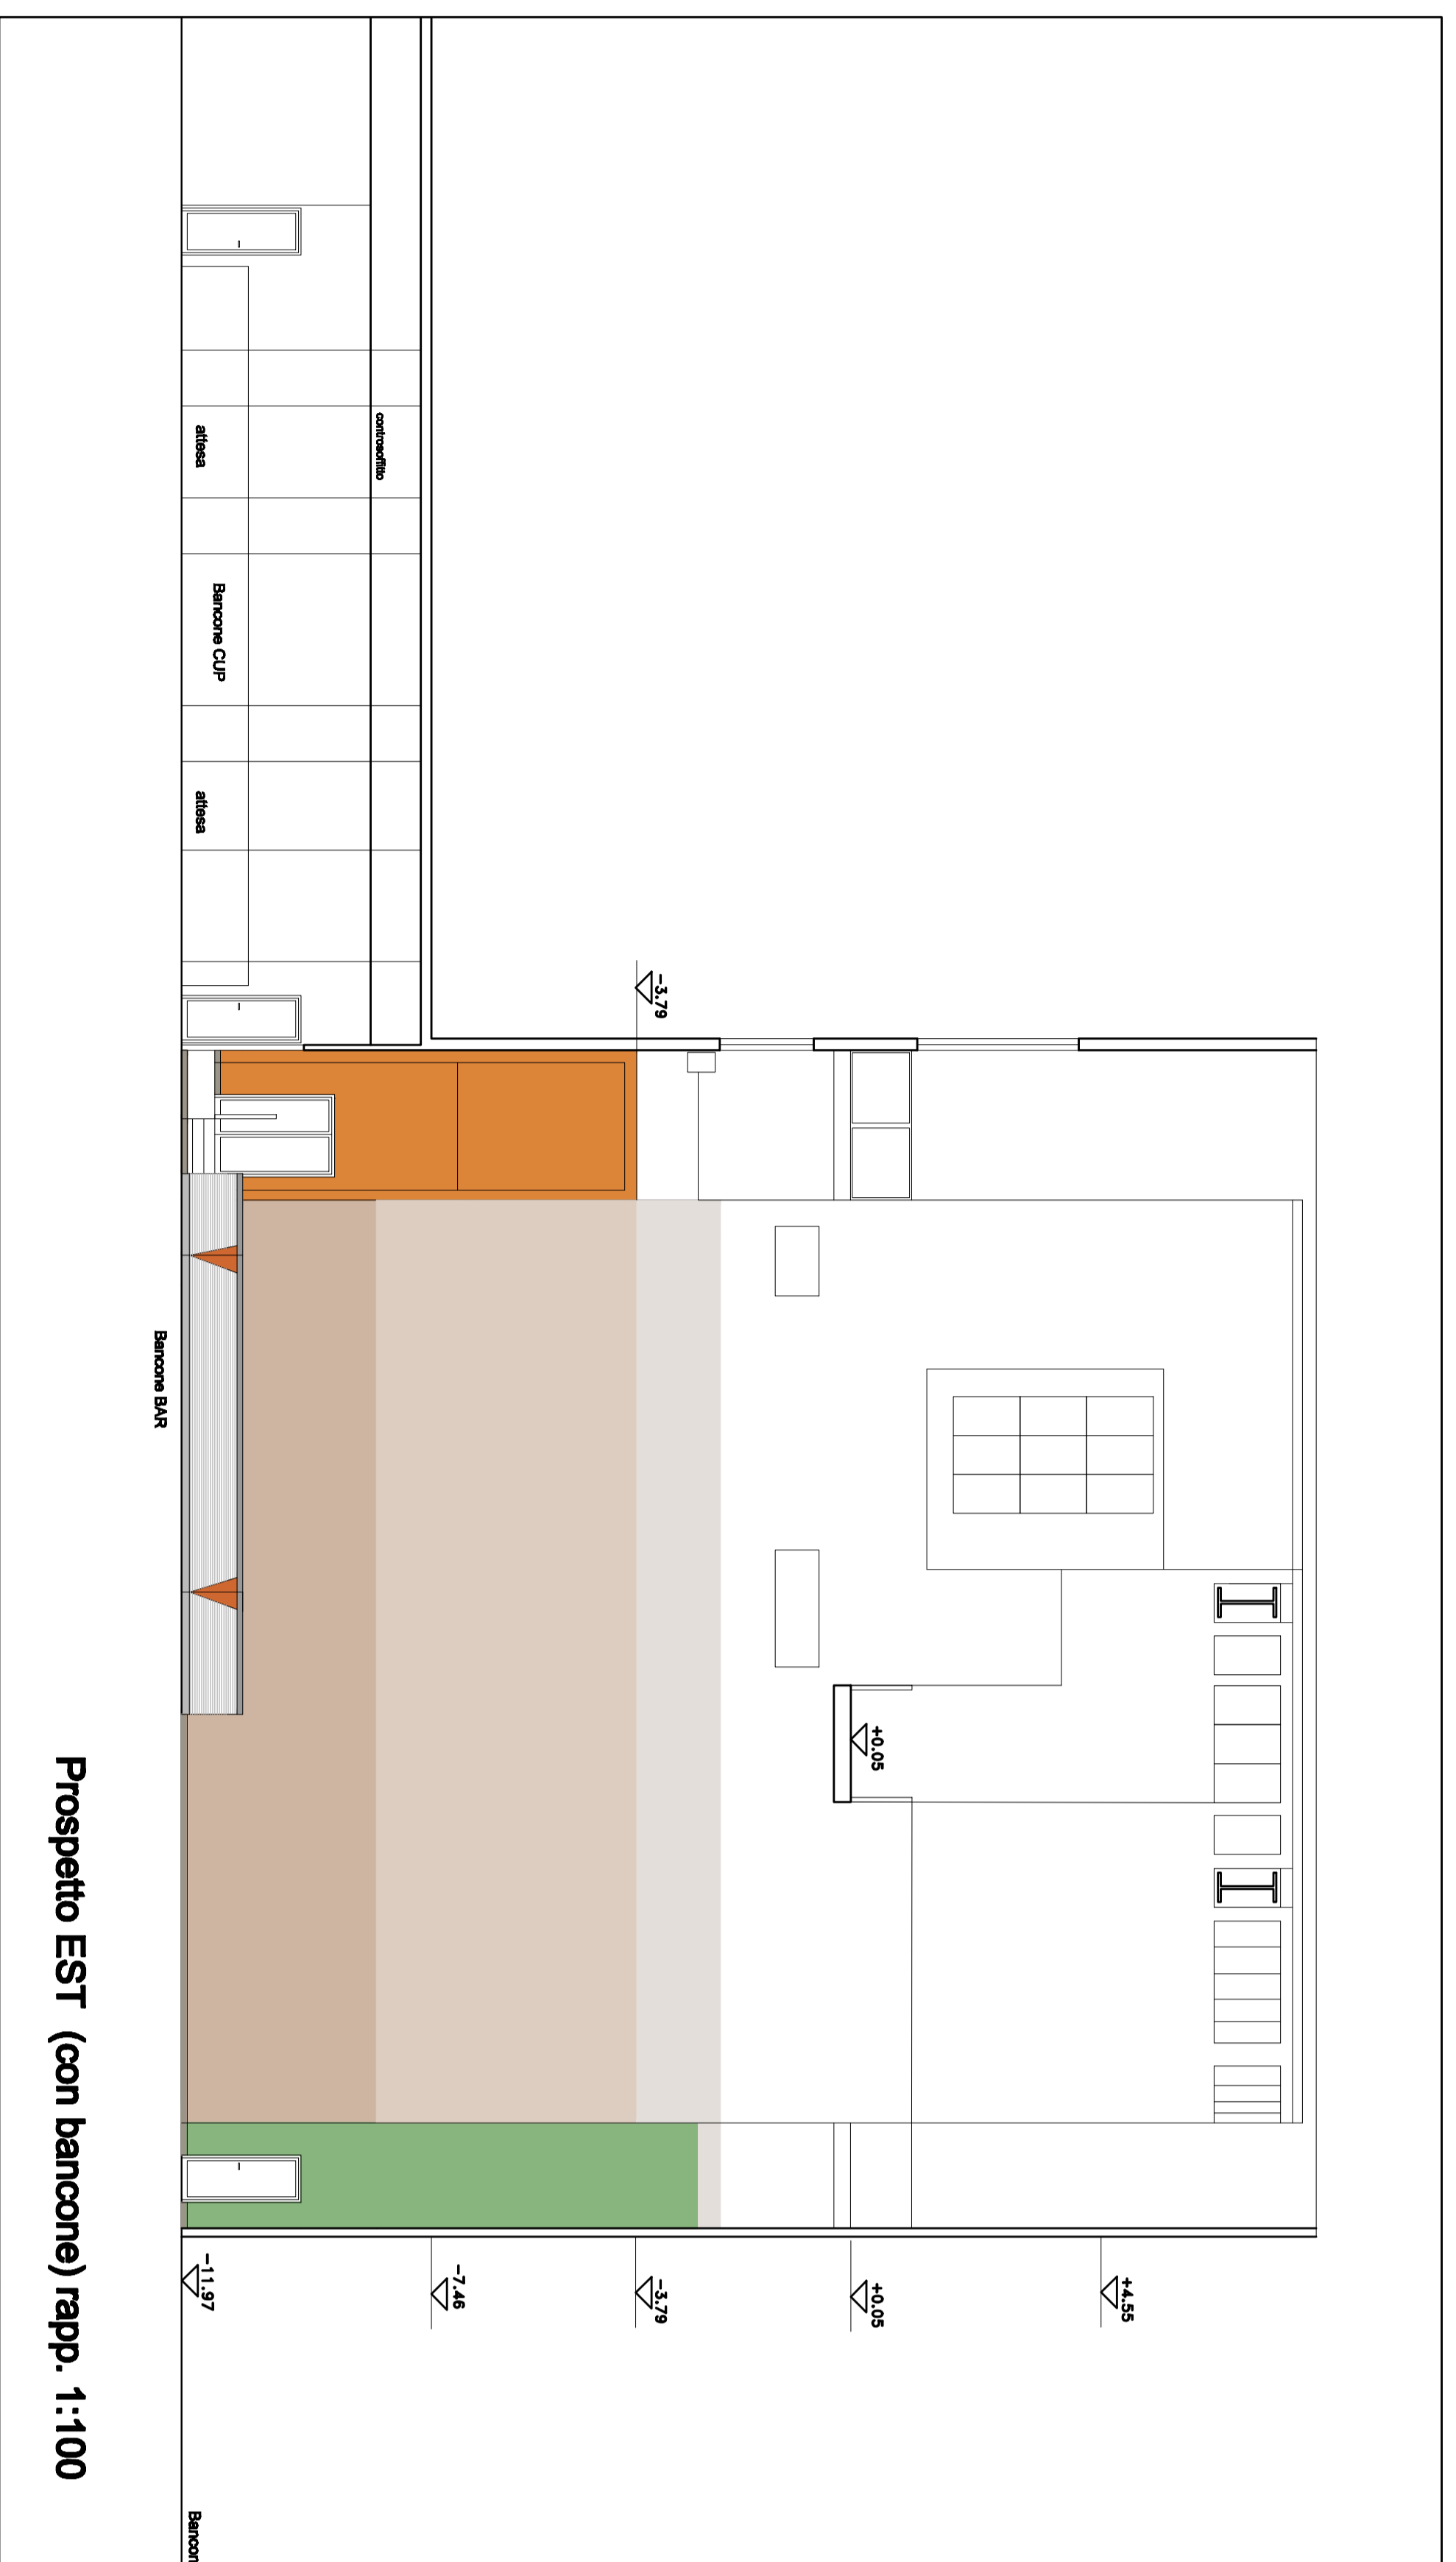

Prospetto EST (con balcone) rapp. 1:100

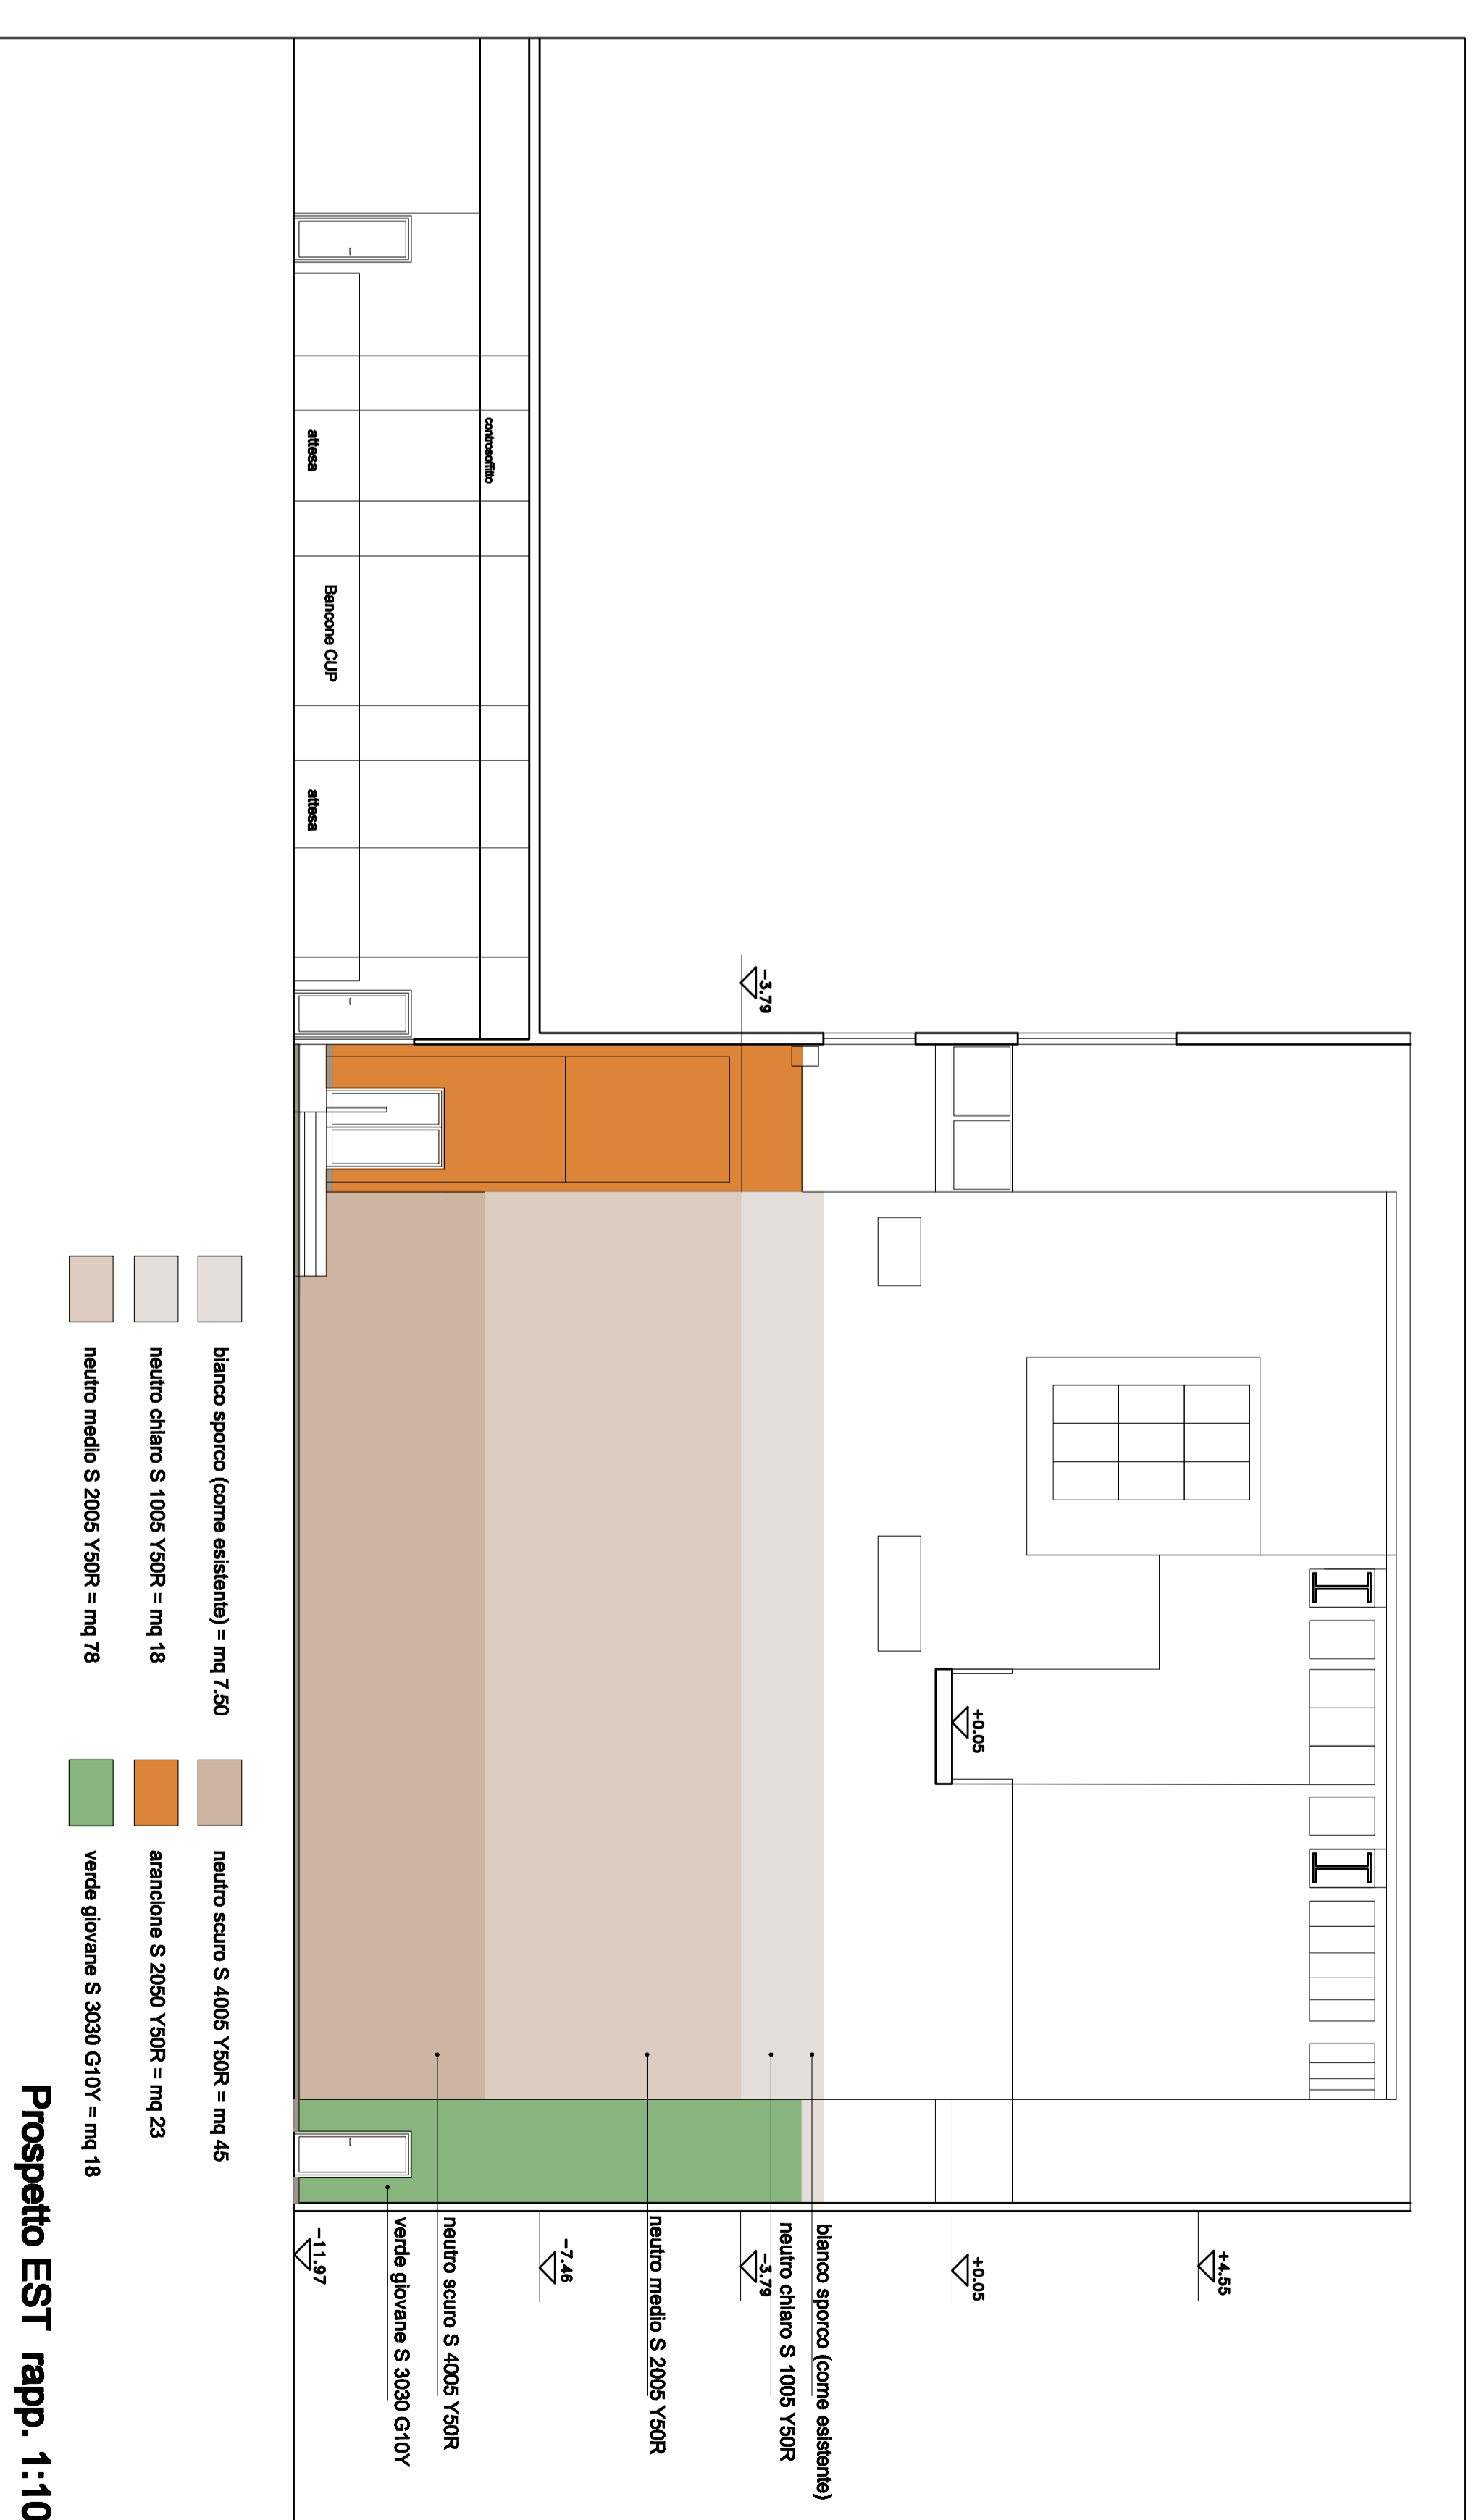

Prospetto EST rapp. 1:100

LEGENDA

- PARETI**
- PVC marmo
 - marmo (rif. nos S 2020 B300)
 - marmo chiaro (rif. nos S 1015 B200)
 - marmo (rif. nos S 2020 V39R)
 - beige scuro (rif. nos S 2110 V39R)
 - beige scuro (rif. nos S 2110 V39R)
- PITTURE COINCS**
- cernialto S 2020 V39R
 - urtense S 2020 B300
 - beige S1010 V39R
 - neutro chiaro S 1005 V39R
 - neutro medio S 2005 V39R
 - neutro scuro S 4005 V39R
 - antracite S 1000 V39R
 - antracite S 2050 V39R
 - verde giovane S 3030 G10Y
 - urtense S 6020 B100
 - bianco sporco (come esistente)
- PAVIMENTI**
- GRES porcellanato effetto smaltato modello (40 x 40) rettificato
 - grigio chiaro (rif. nos S 3500N)
 - grigio scuro (rif. nos S 3000N)
 - grigio scuro (rif. nos S 3000N)
- GRES porcellanato modello pavimento stile "Parad 2020"**
- bianco caldo (rif. nos S 1005 V39R)
 - antracite (rif. nos S 2040 V39R)
 - azzurro (rif. nos S 1010 B100)
 - lurchesi (rif. nos S 4020 B300)
- PORTE (Pannello tipo Abet Laminati)**
- beige - 613 "beige manitau"
 - urtense - 468 "azzurro lgg"
- BANCONE (pannelli di cartongesso rivestiti in laminato tipo Abet Laminati)**
- ▲ "nigline" - 651 "rosso malina"
 - ▲ verde - 457 "biu jungle"
 - ▲ antracite legno grigio - 670 "ovena salice"

NB: I colori rappresentati sono indicativi fare riferimento ai codici in legenda