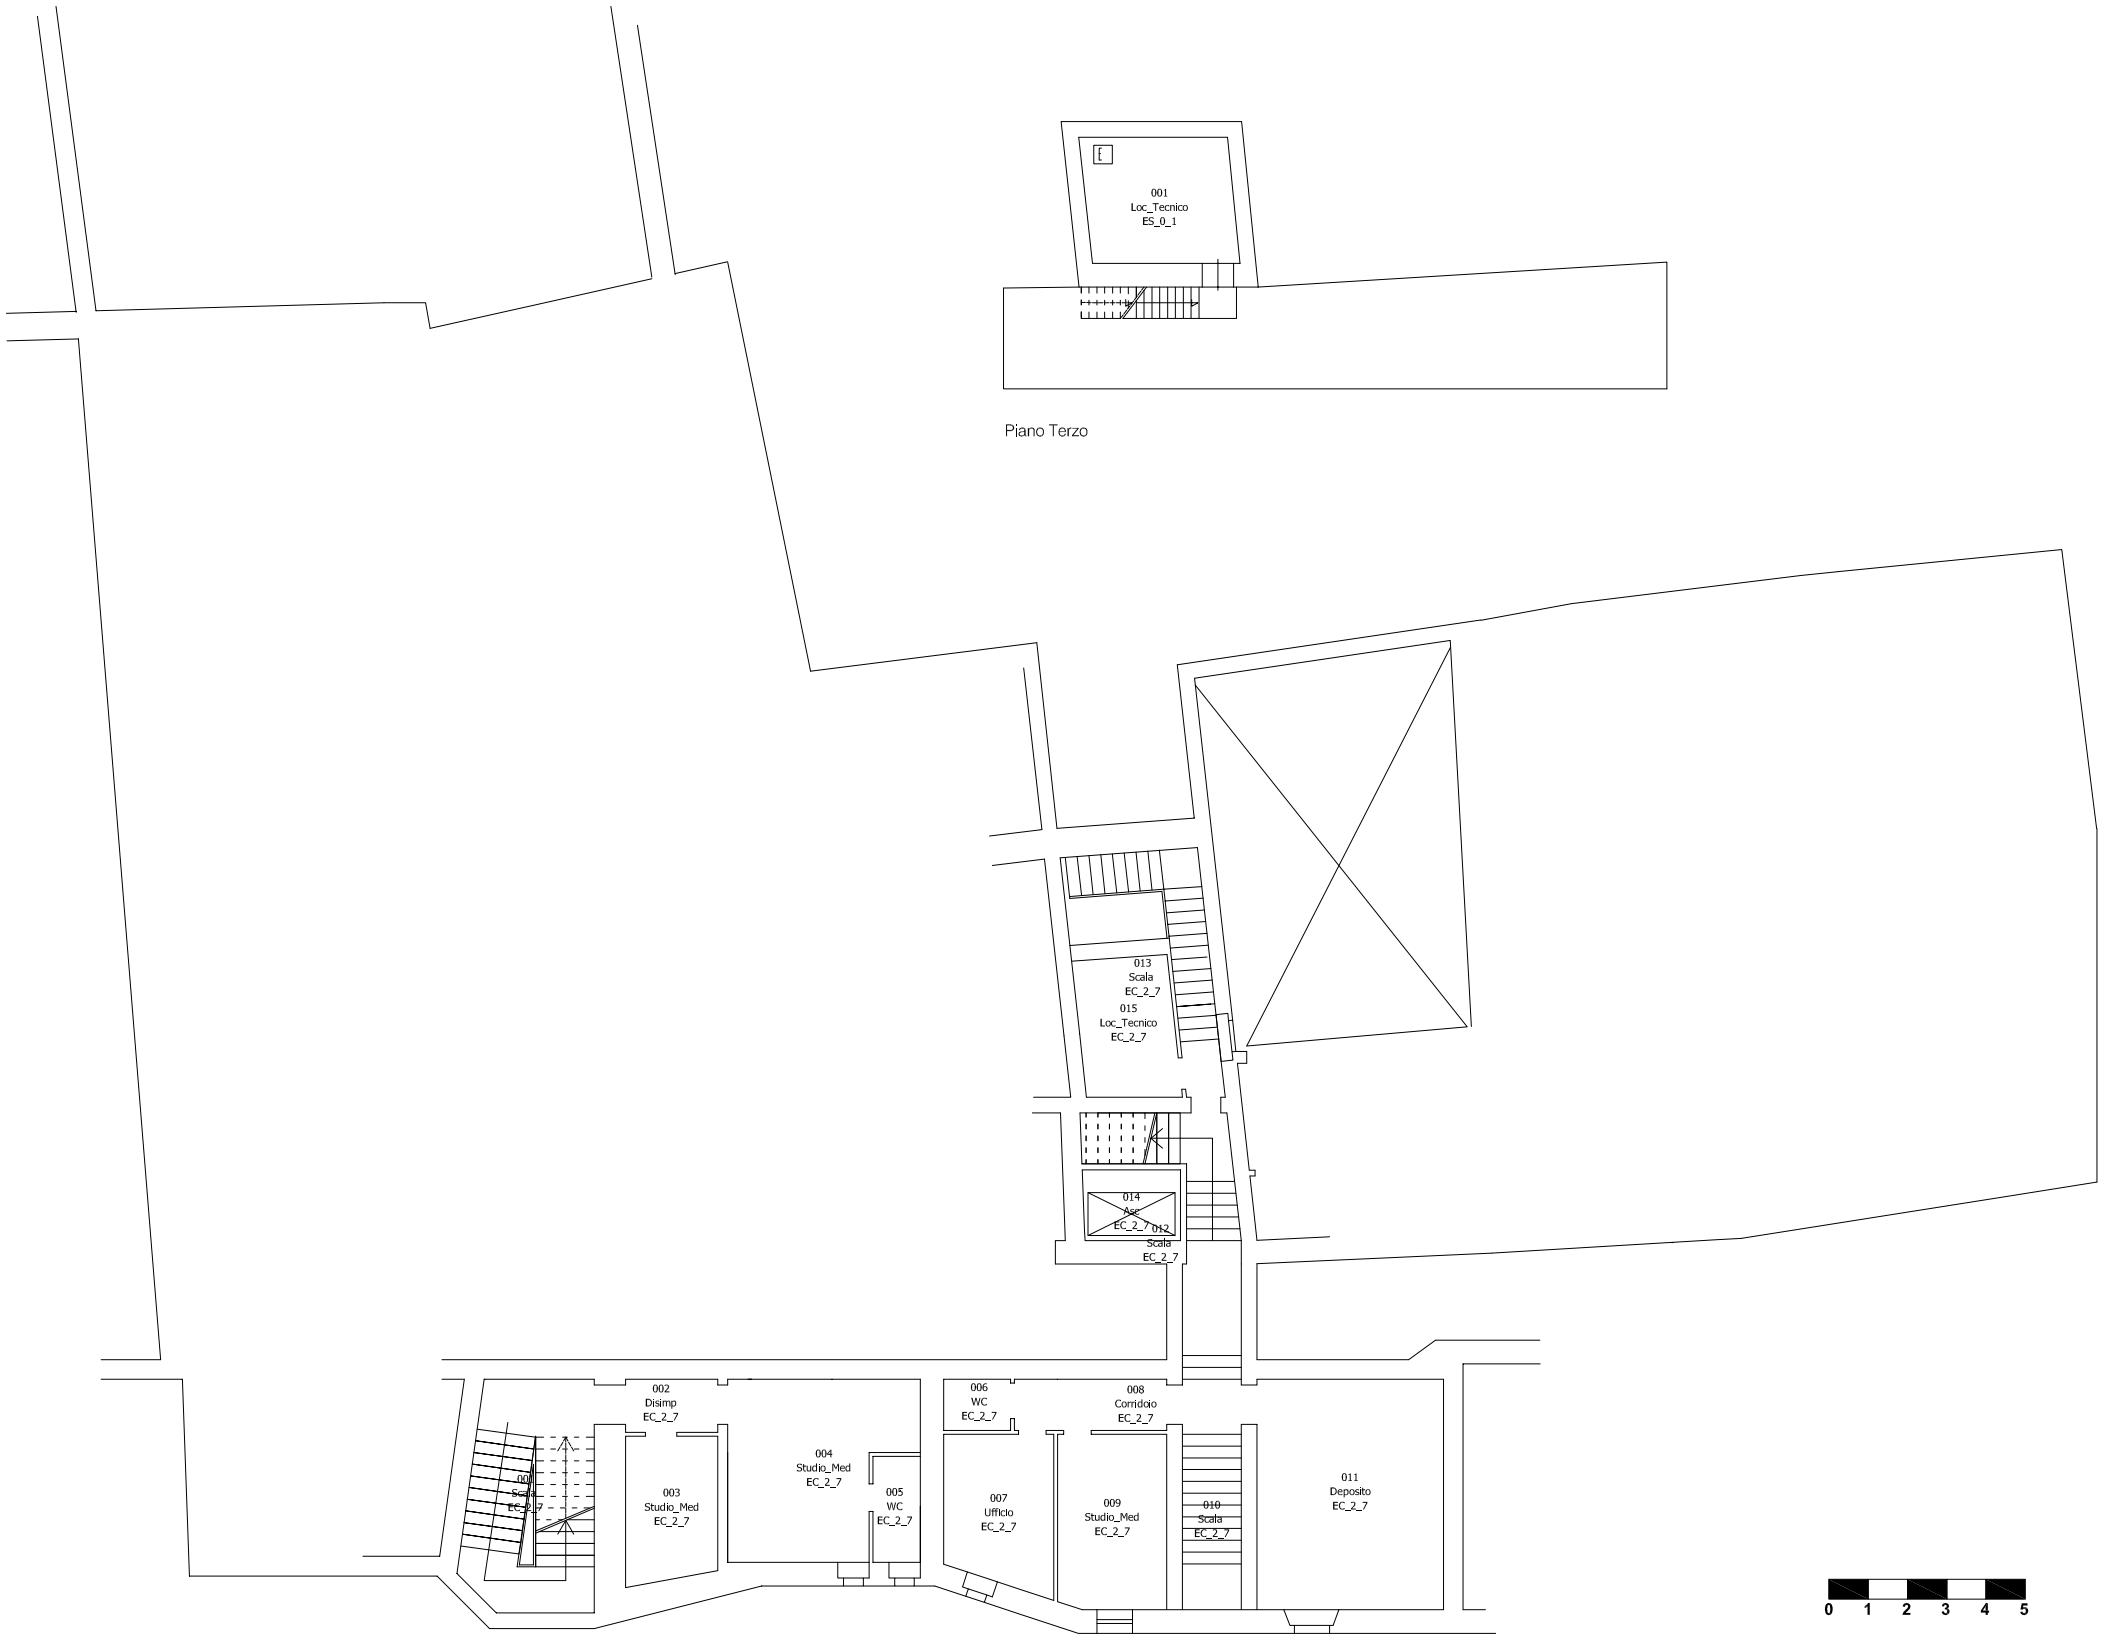


Piano Terzo

**AZIENDA SANITARIA LOCALE**
**PROVINCIA DI VITERBO**

COMUNE DI ORTE
PRESIDIO OSPEDALIERO

**VT028**

Piano Ammezzato e piano Terzo

Scala 1:100

**PLANIMETRIA DELLE AREE OMOGENEE**

| revisione | data | verificato | approvato | note |
|---|---|---|---|---|
| 01. | | | | |
| | | | | |
| | | | | |
| | | | | |
| | | | | |