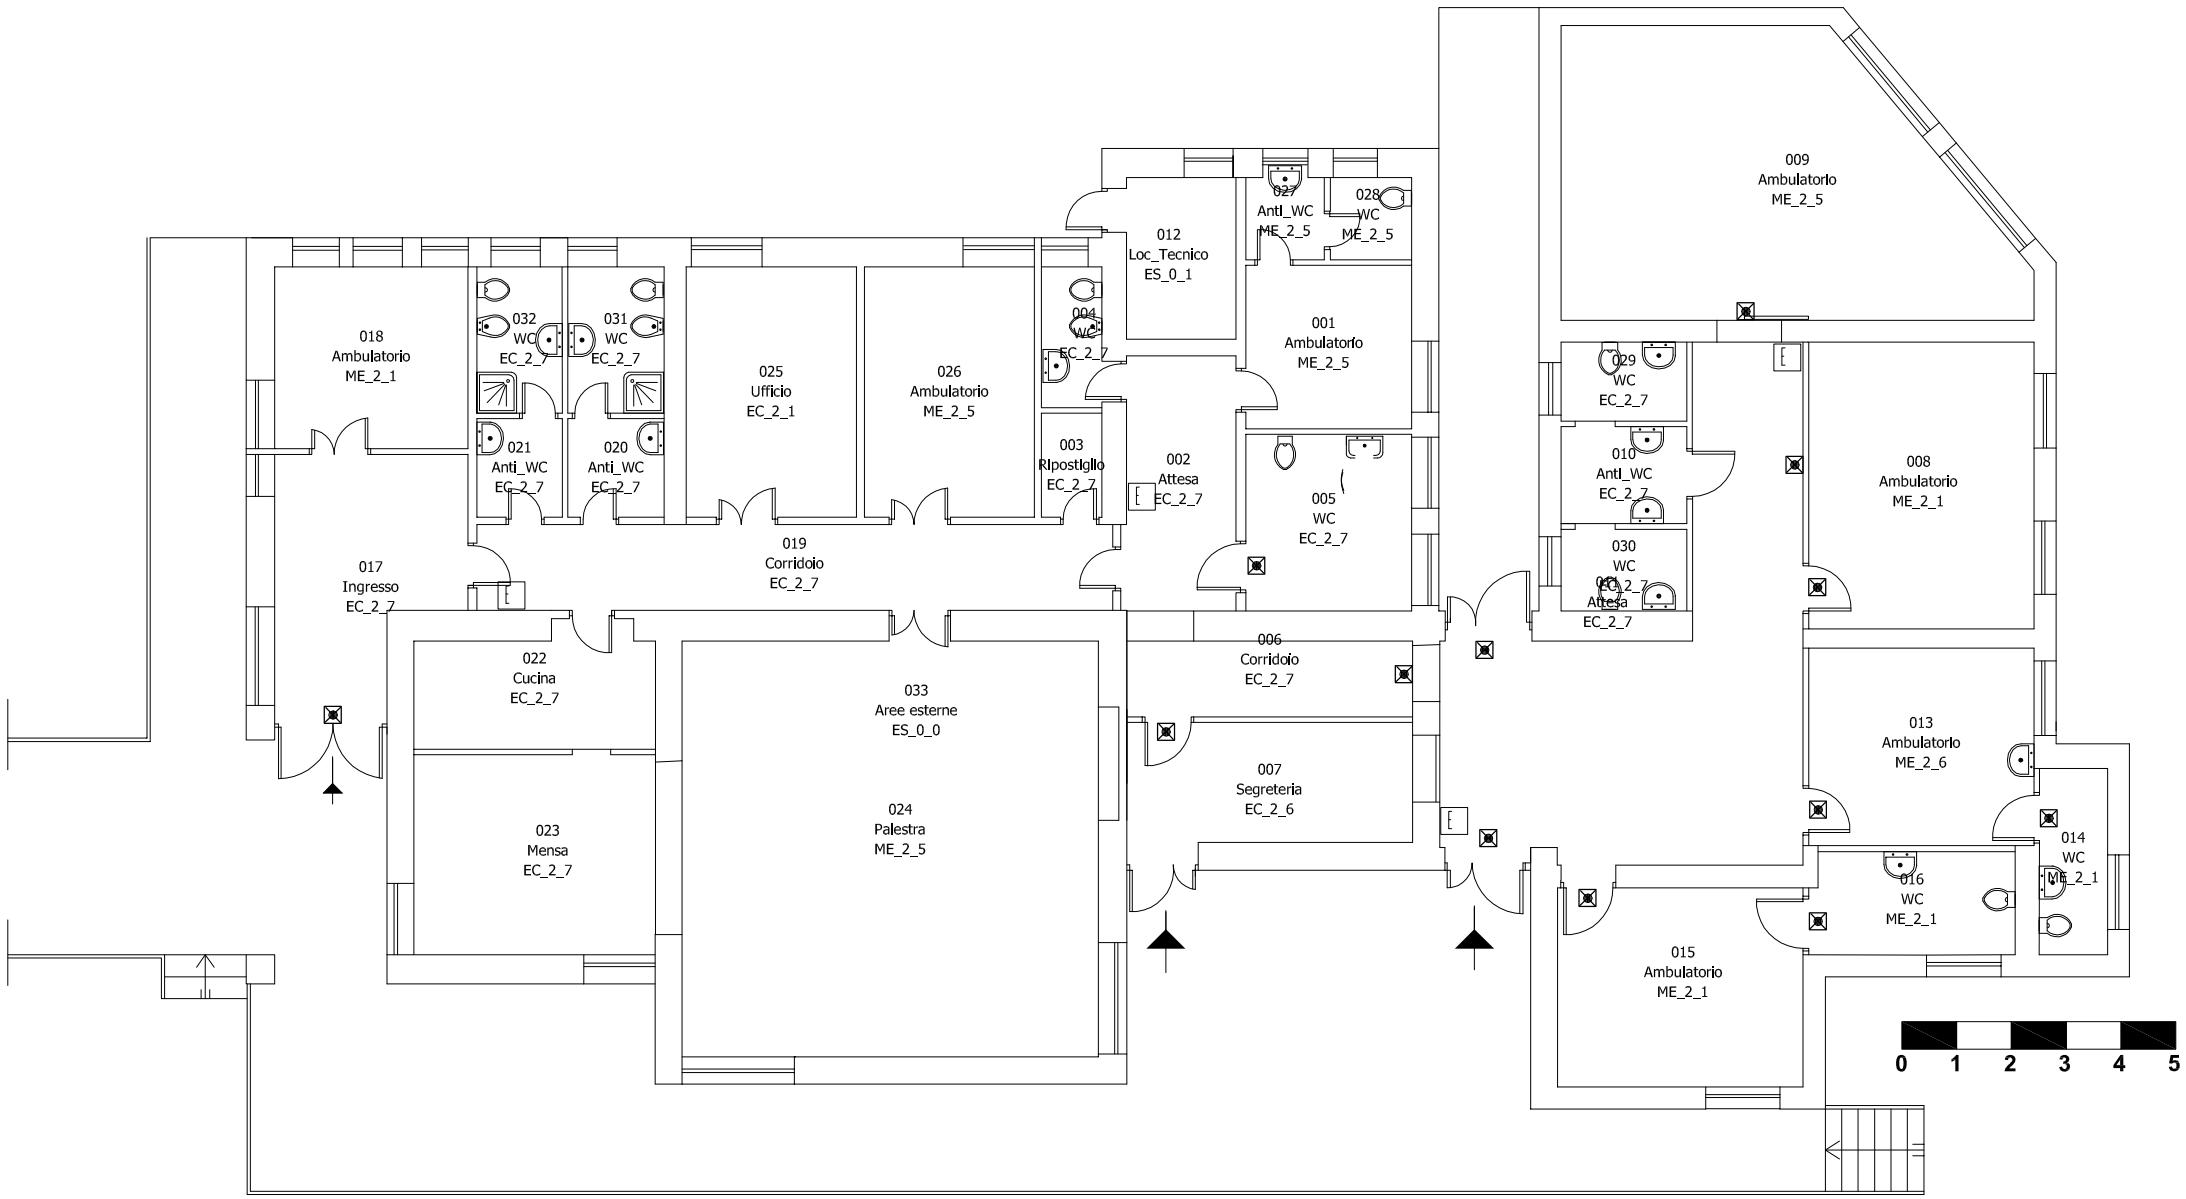

AZIENDA SANITARIA LOCALE
PROVINCIA DI VITERBO

COMUNE DI TARQUINIA
S.D.I.F. - D.S.M. VIA SUOR S. GIUDICI - VIA VERENTO, 16

VT036

Piano Terra | Scala 1:100

PLANIMETRIA DELLE AREE OMOGENEE

revisione	data	verificato	approvato	note
01.				