
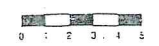


PIANTINA LOCALI

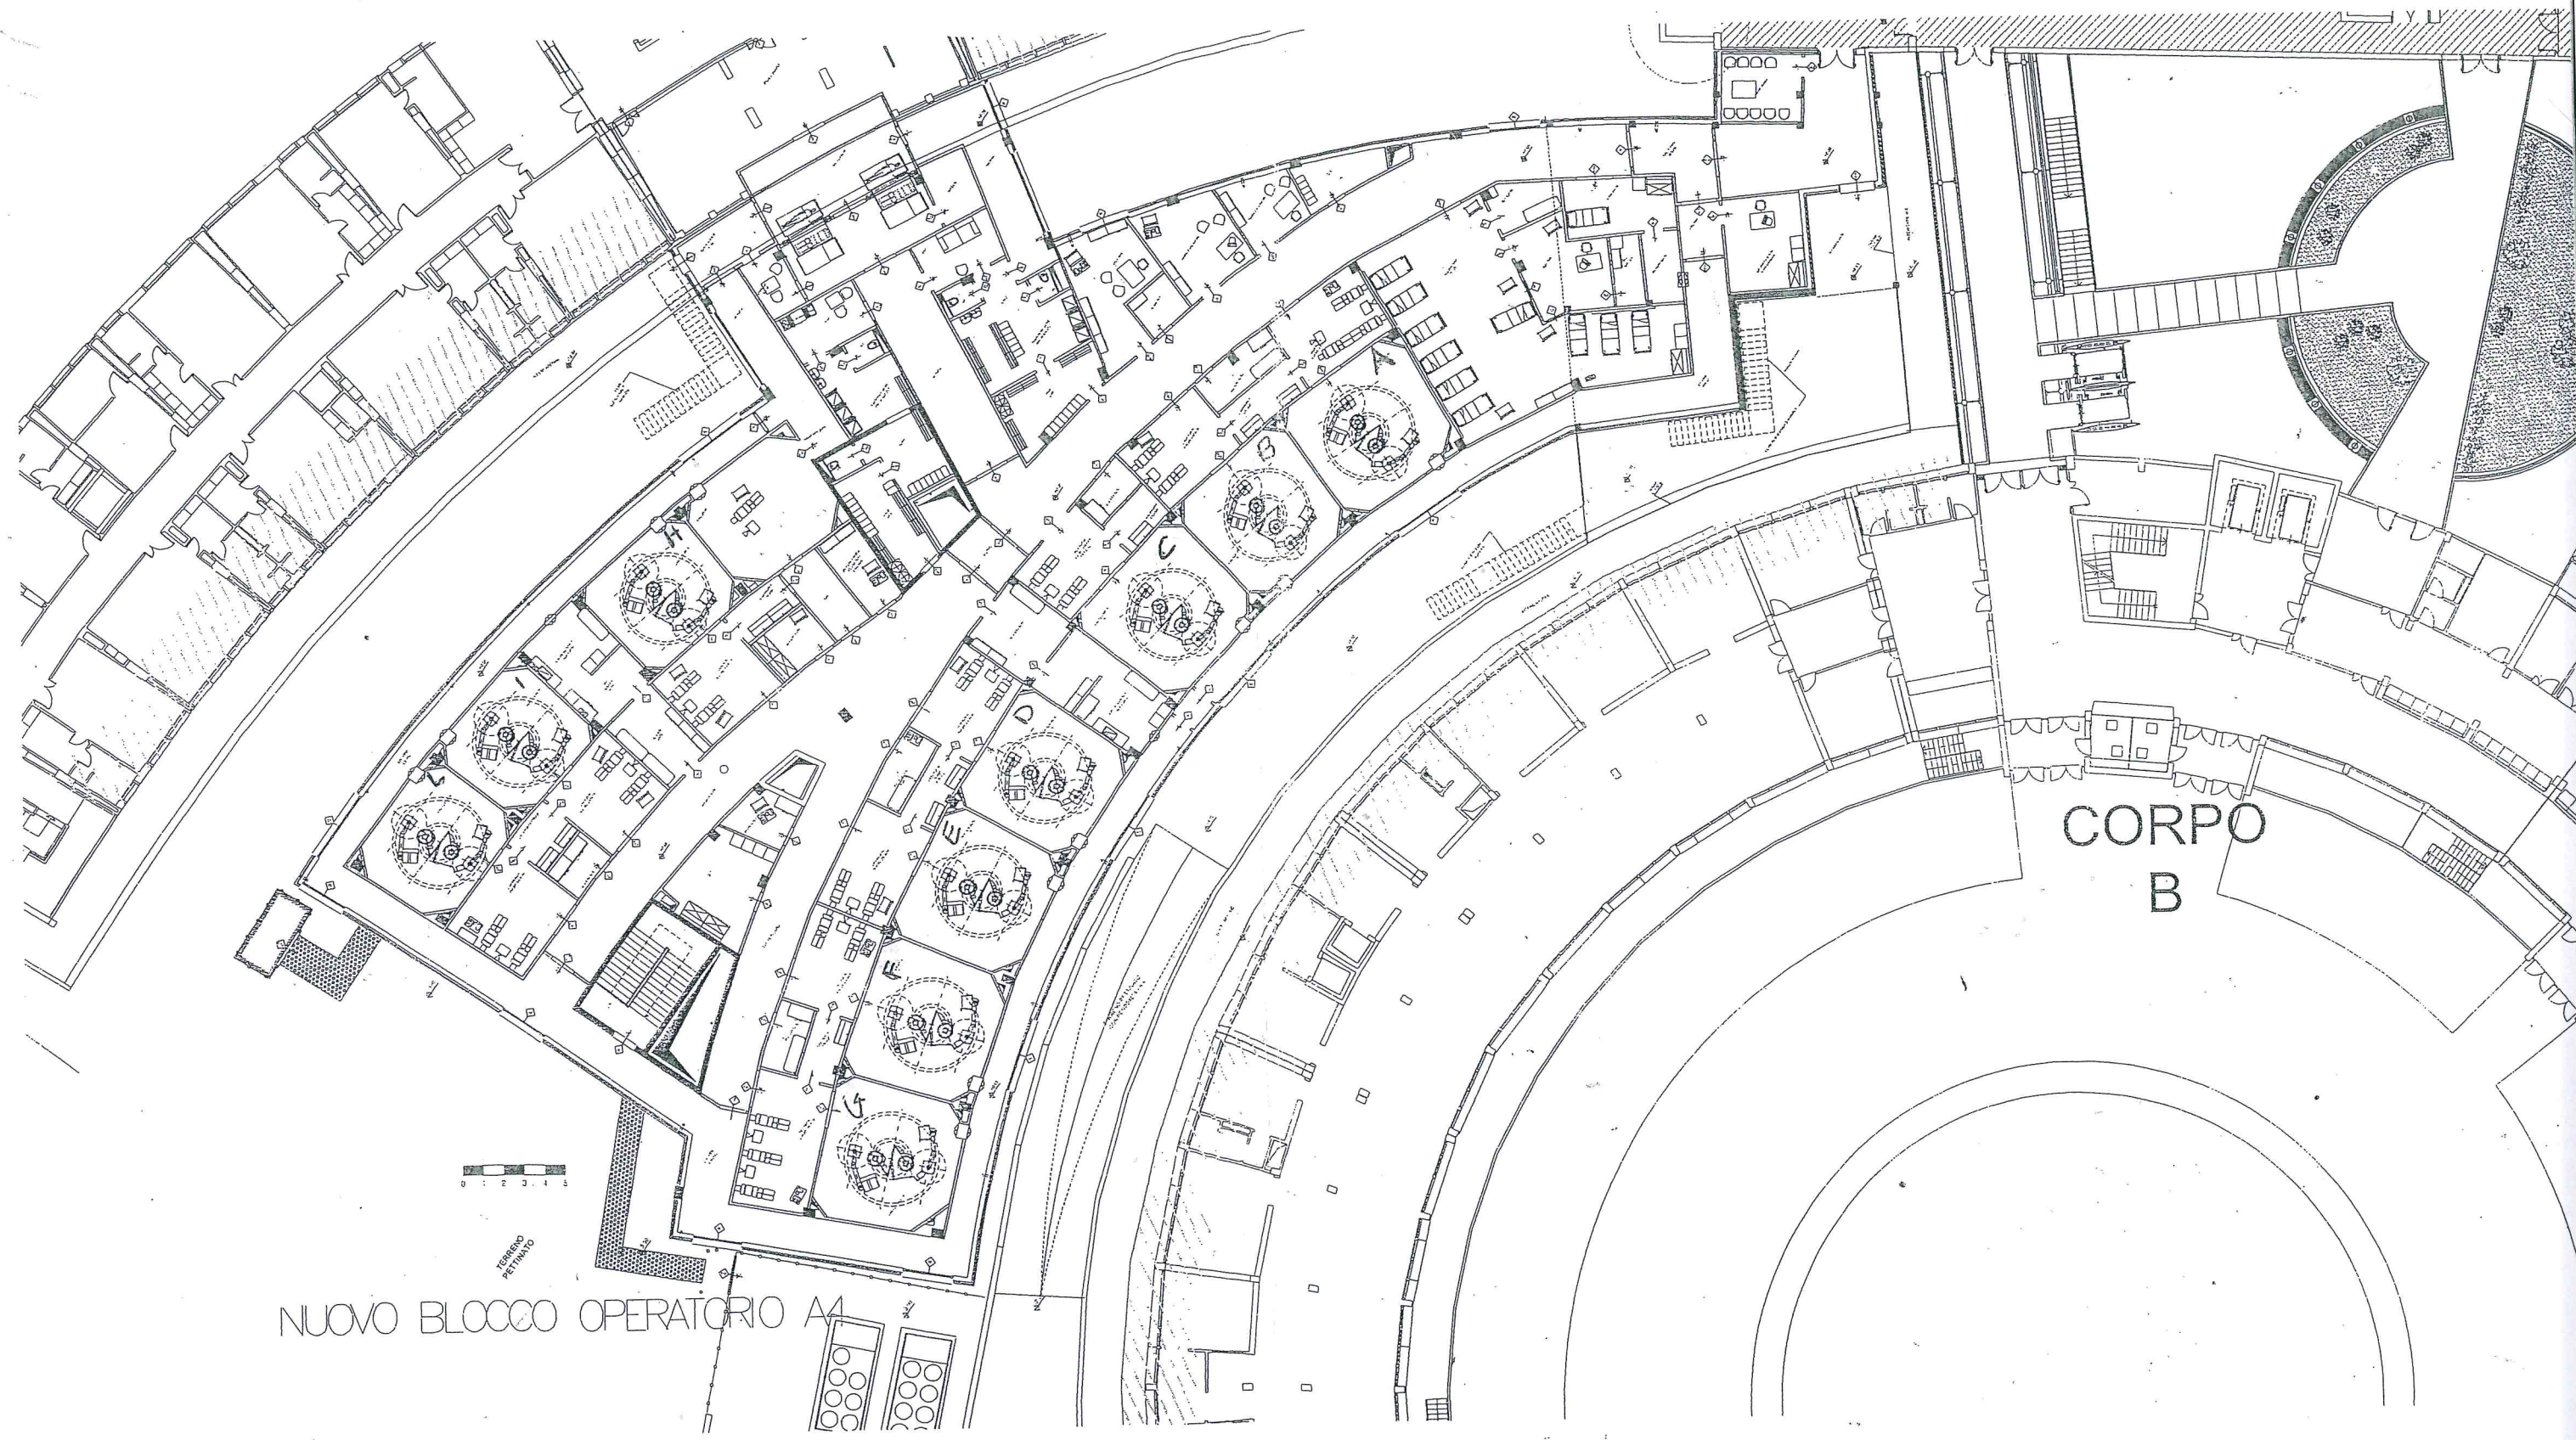

TORREDO
PERIMETRO

NUOVO BLOCCO OPERATORIO A4

CORPO
B